
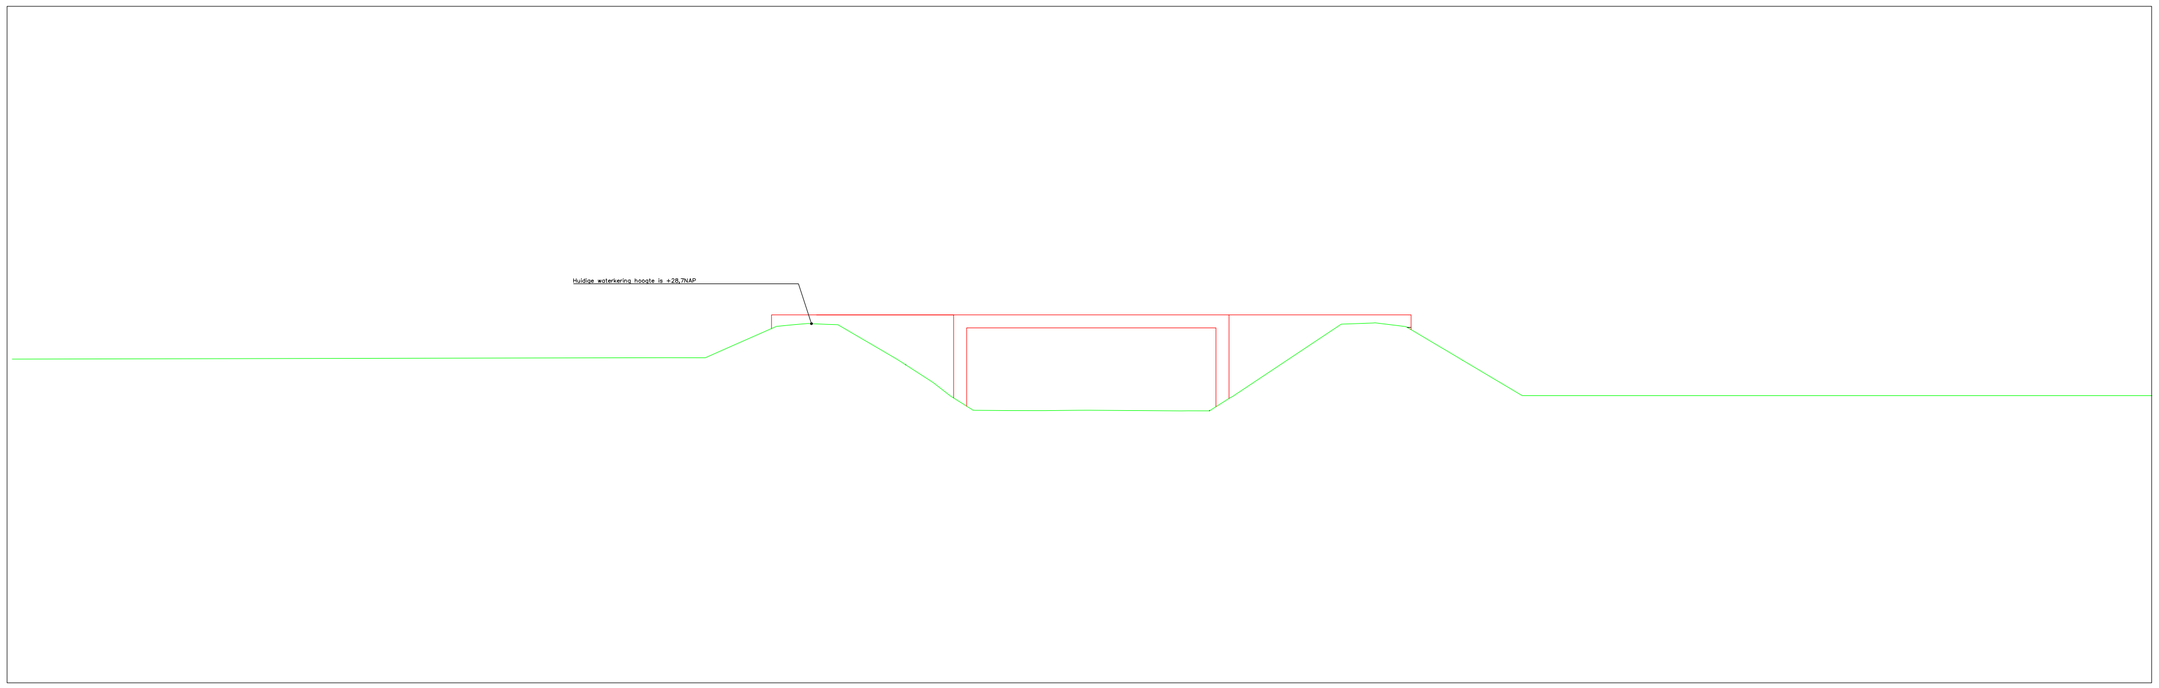


Doorsnede AA: huidige profiel van de waterkering

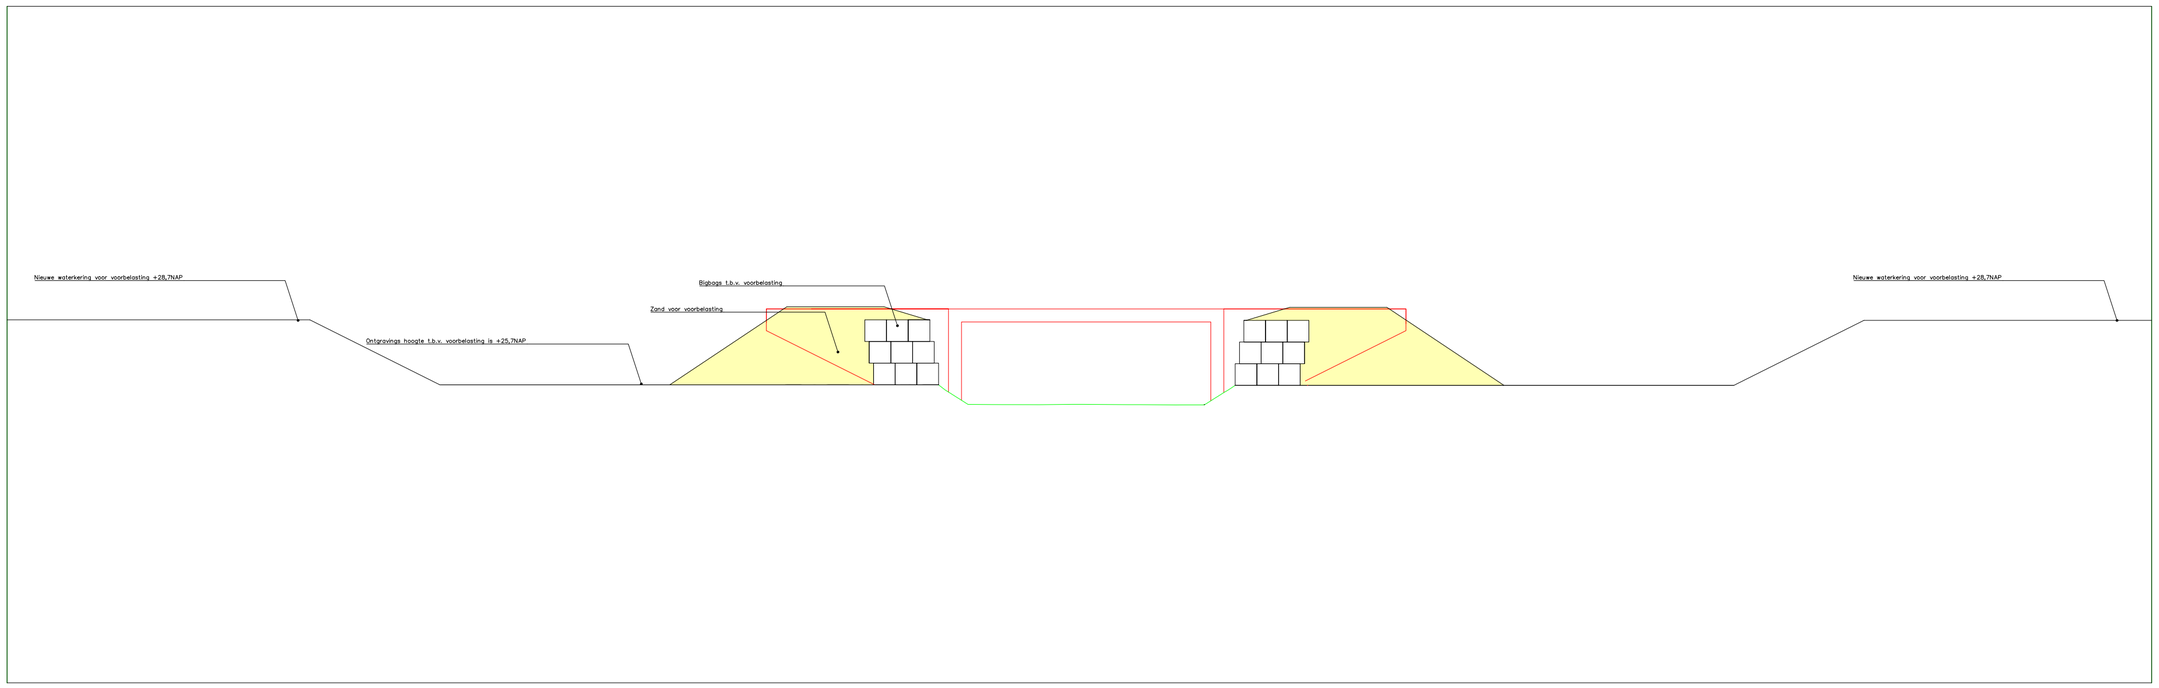

Doorsnede AA: profiel van de waterkering tijdens voorbelasten