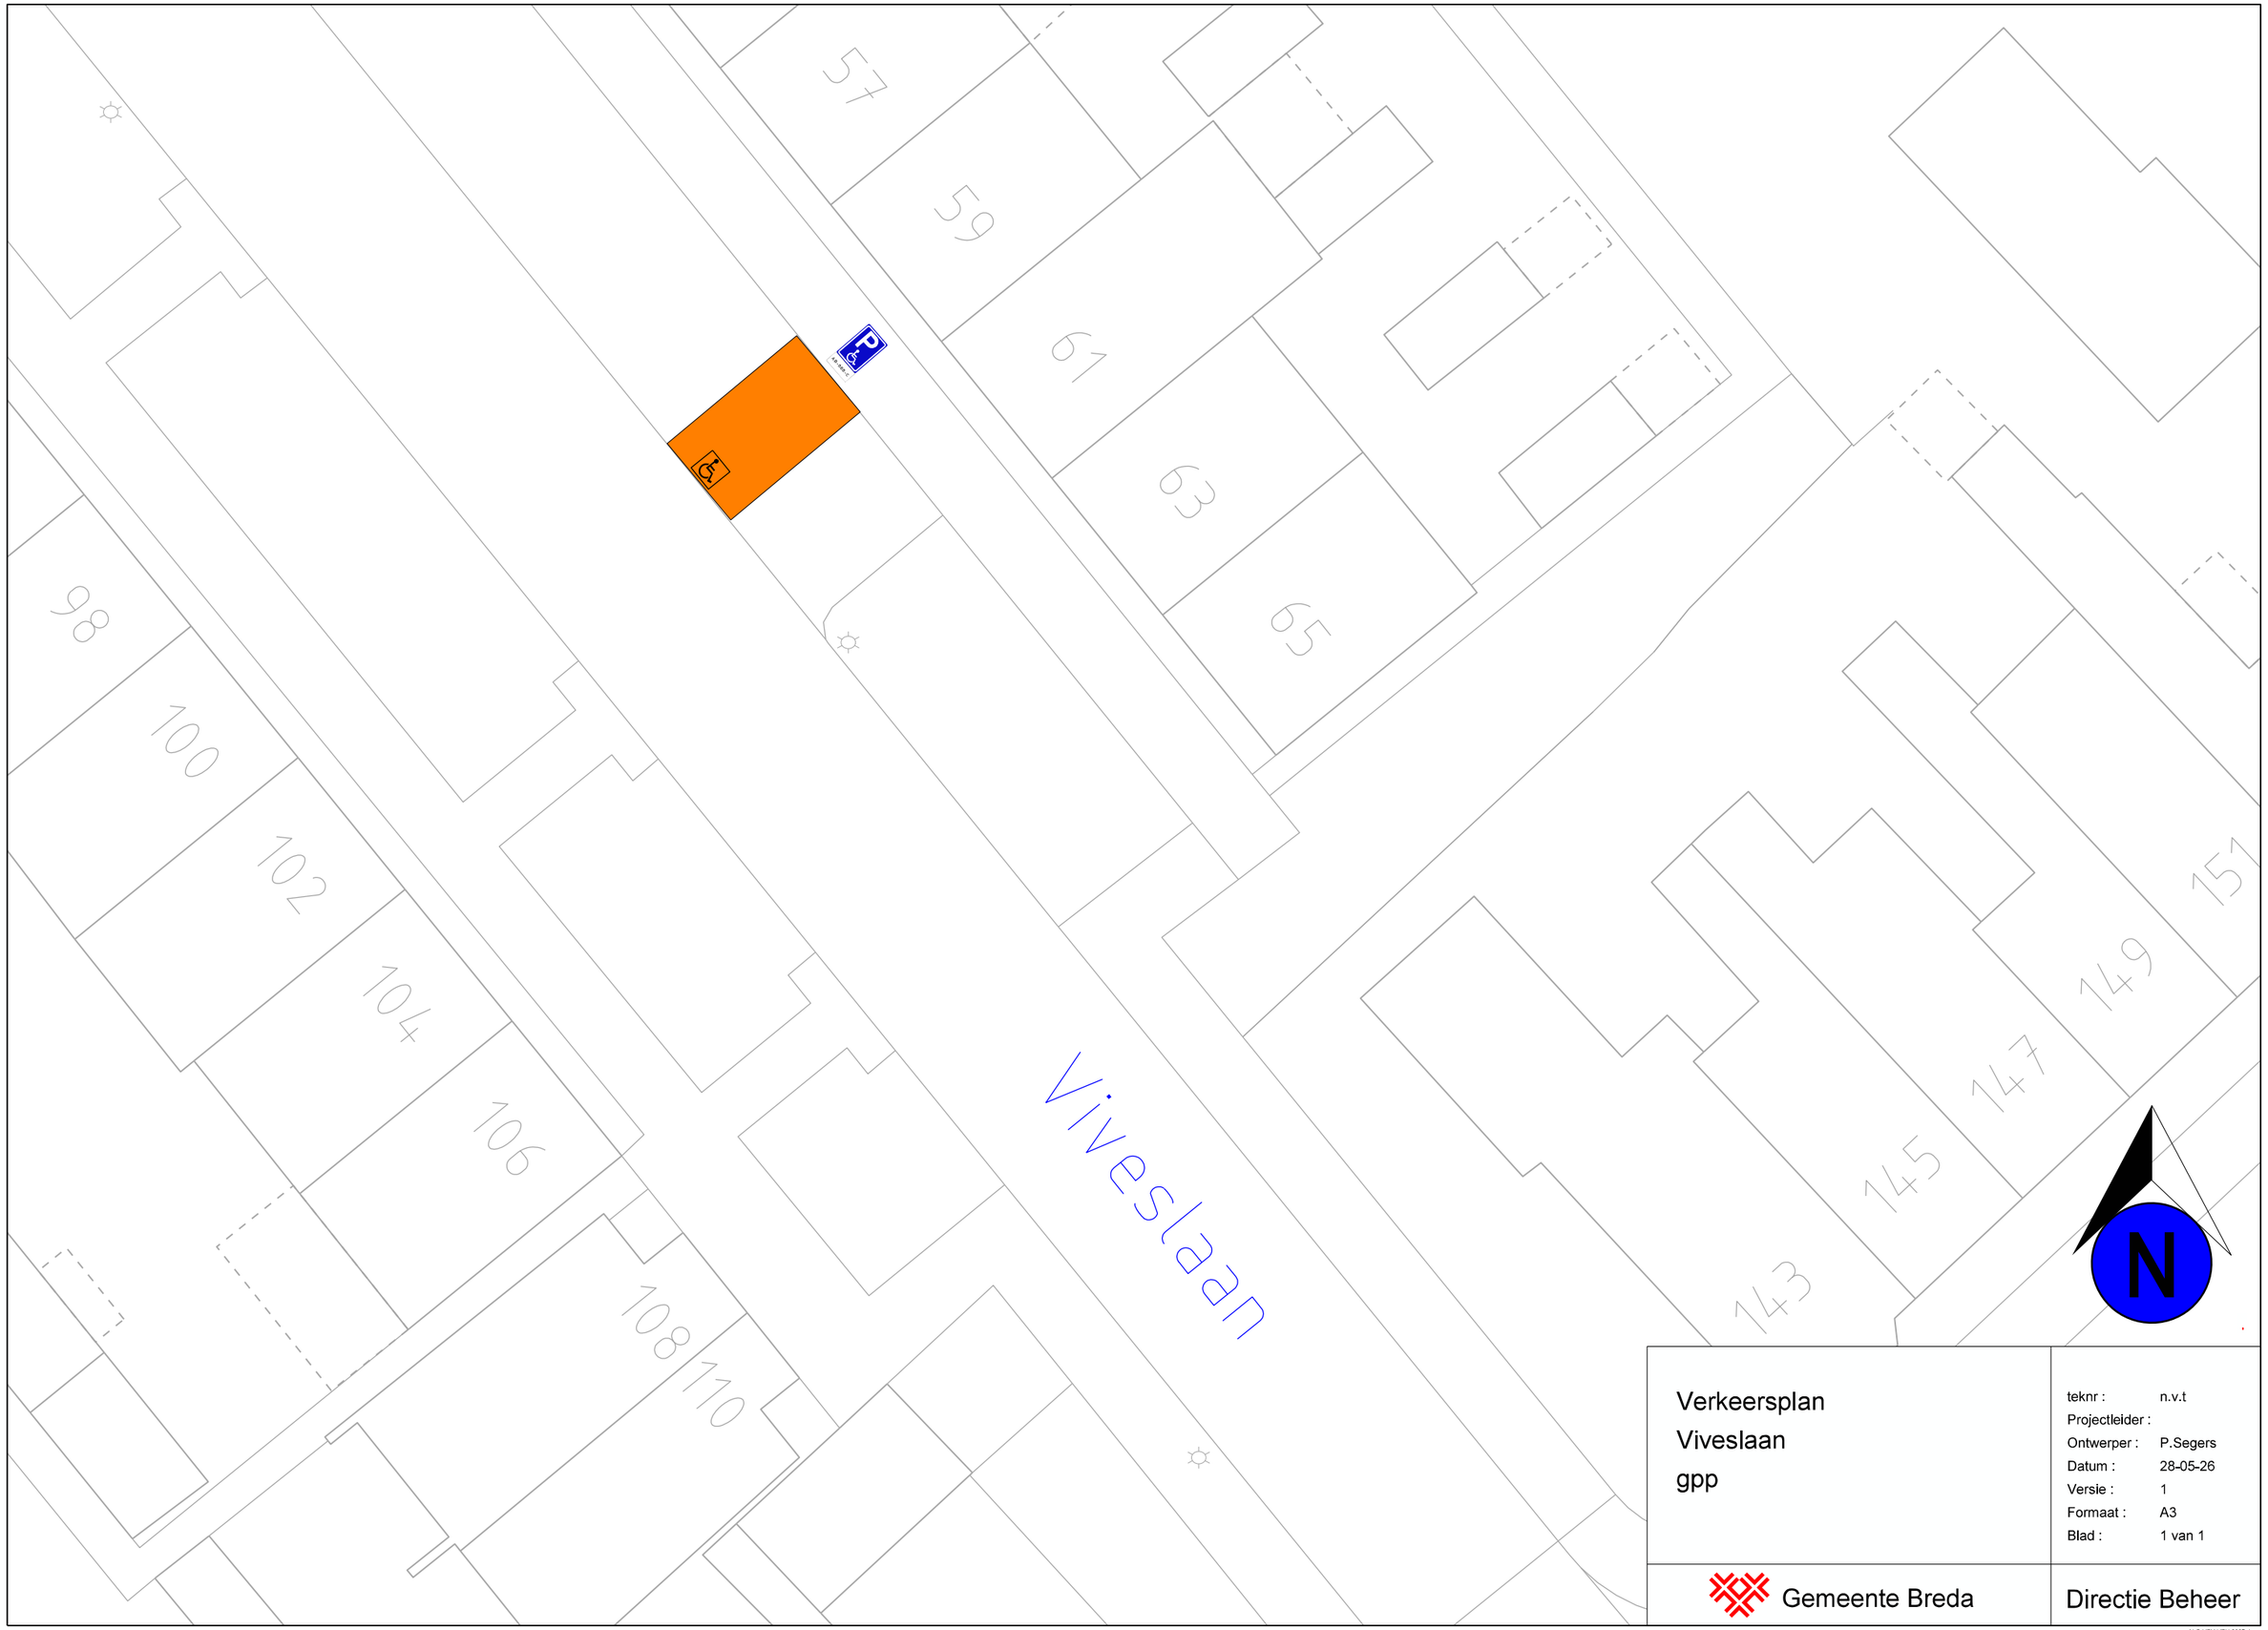


Verkeersplan
Viveslaan
gpp

teknr :	n.v.t
Projectleider :	
Ontwerper :	P.Segers
Datum :	28-05-26
Versie :	1
Formaat :	A3
Blad :	1 van 1

Gemeente Breda

Directie Beheer

ALG-VRY-vRY-2307.dgn