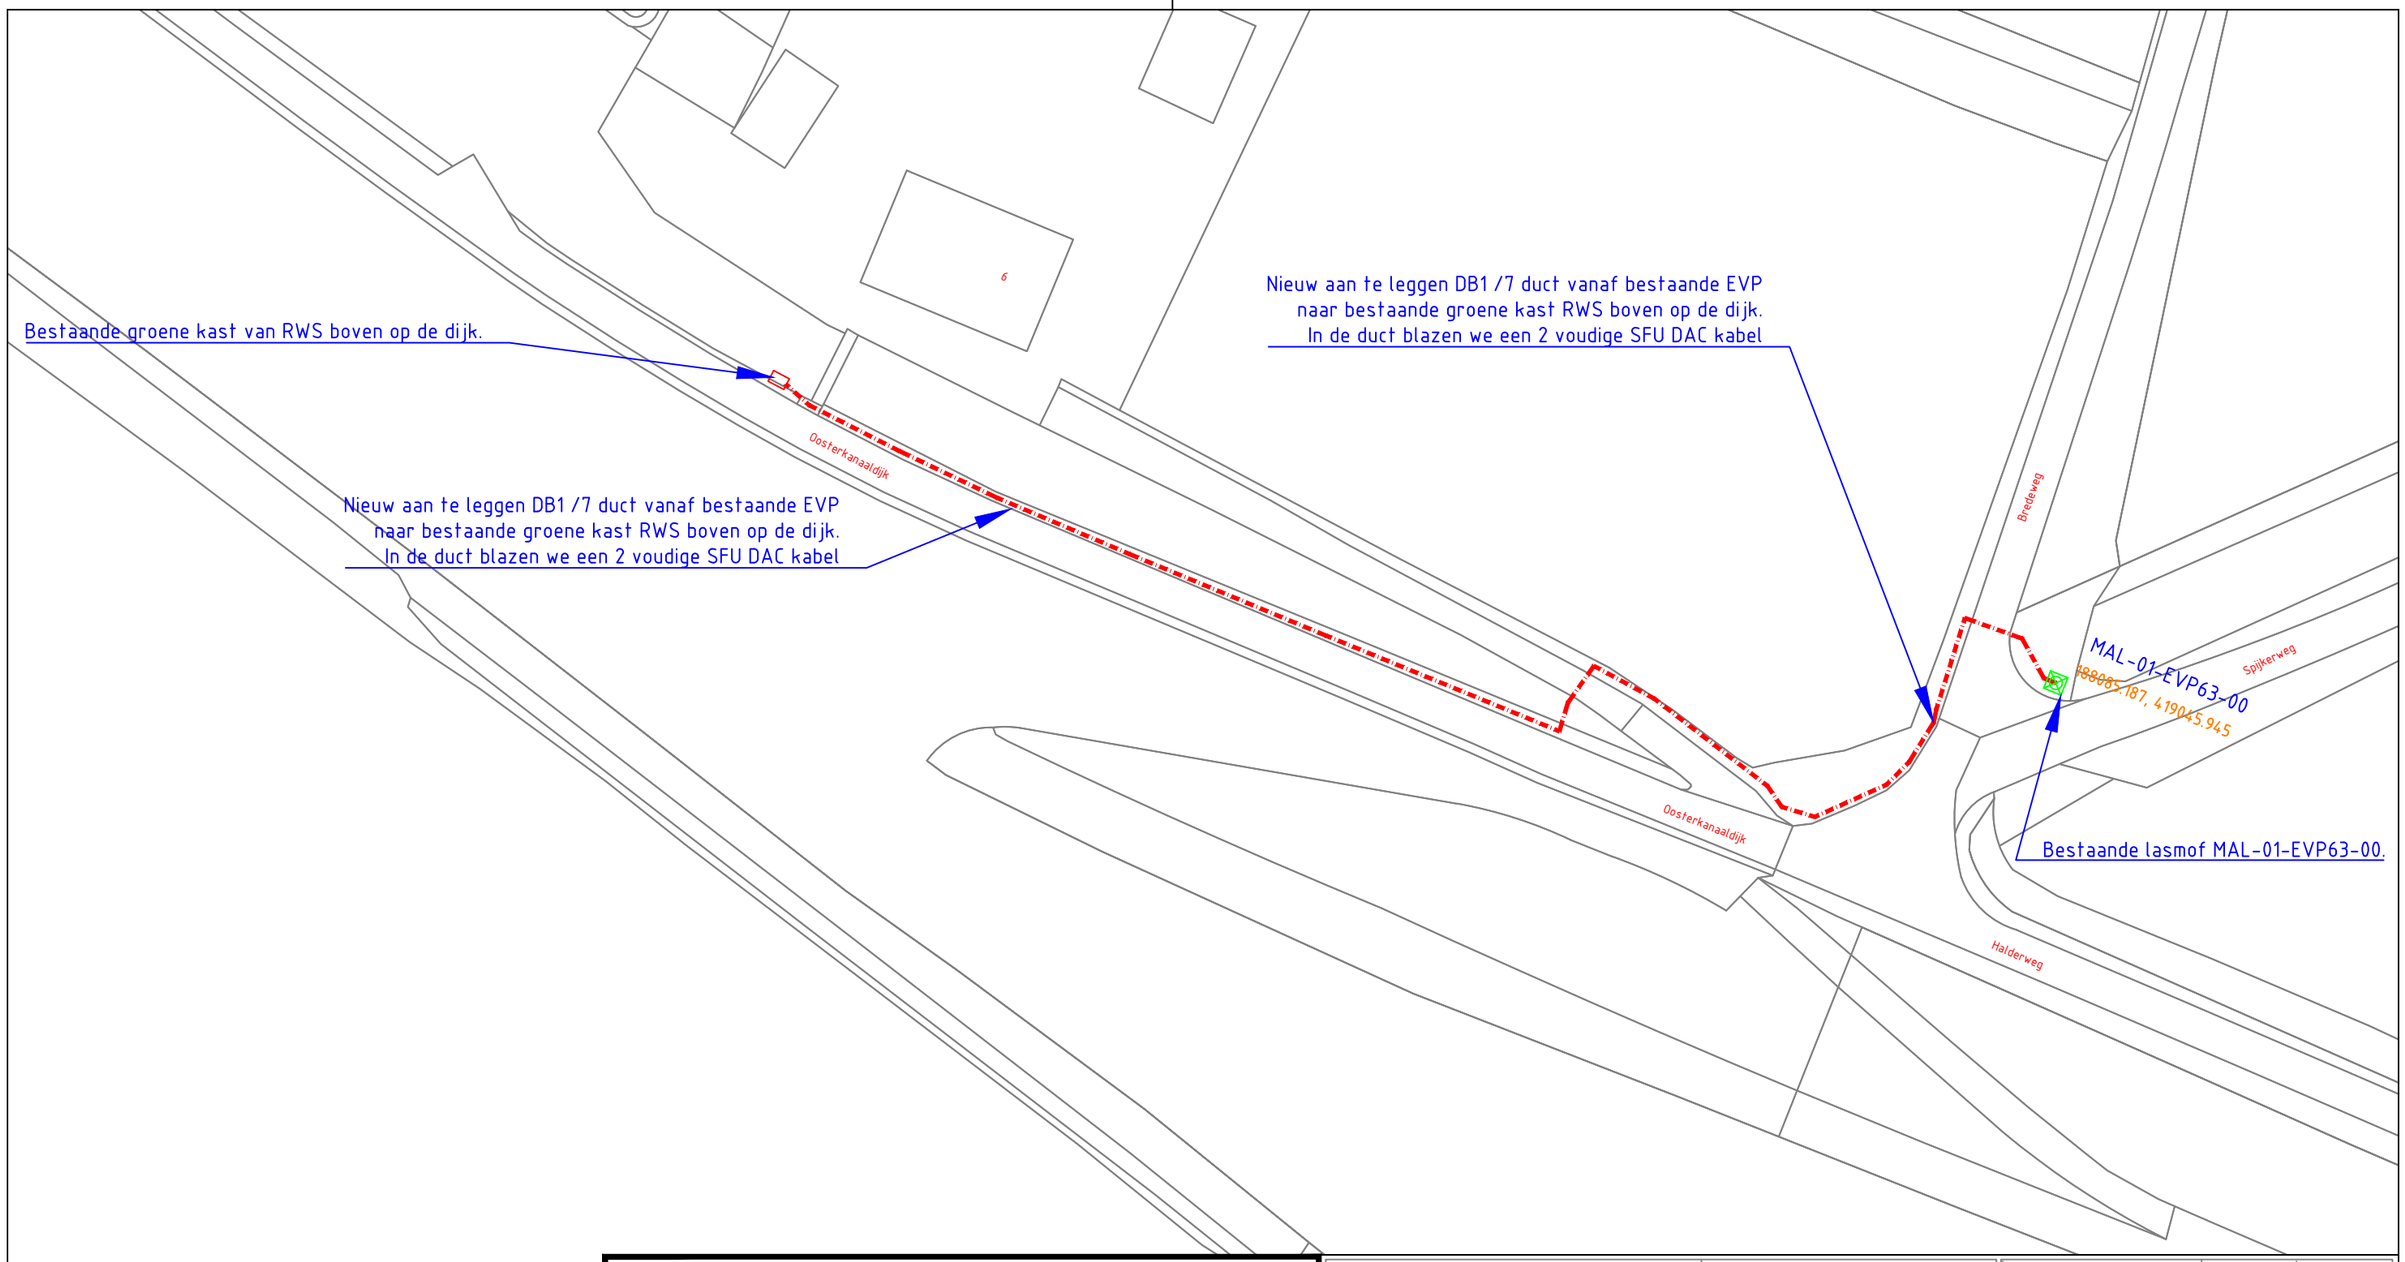


Legenda FttH

	Bestaande Mantelbuis/Persing/Boring of boogzinker
xxx-xxx-xxx ☒	Bestaande handhole
xxx-xxx-xxx ☒	Bestaande EVP
	Nieuwe DAC kabel
	Nieuwe DB buis
	Nieuwe mantelbuis/persing/boring of boogzinker

Discipline:	GVK	Versienr:	1.0
Opmerking:			
Opdrachtgever:	DFN		
Projectnr. Circet:	00081-6500525	Bestandsnaam: 00081-6500525 - Heumen, Bredeweg 6 - RWS locatie tbv Odido - Ontwerp.dwg	
Project omschrijving:	Heumen, Bredeweg to 6 - RWS locatie tbv Odido		

N

Opdrachtgever:

DELTAFIBER NETWERK

circet Nederland

Uitgevoerd	:	Schaal	1:500
:		Formaat	A3

Wijzigingen:			
Gewijzigd:	Datum:	Gecontr:	Volgnr:

Vergunningstekening		
	Datum:	Naam/Paraaf:
Getekend	26-05-26	
Gecontroleerd		
Engineering		
W.V.B.		
Datum oplevering		