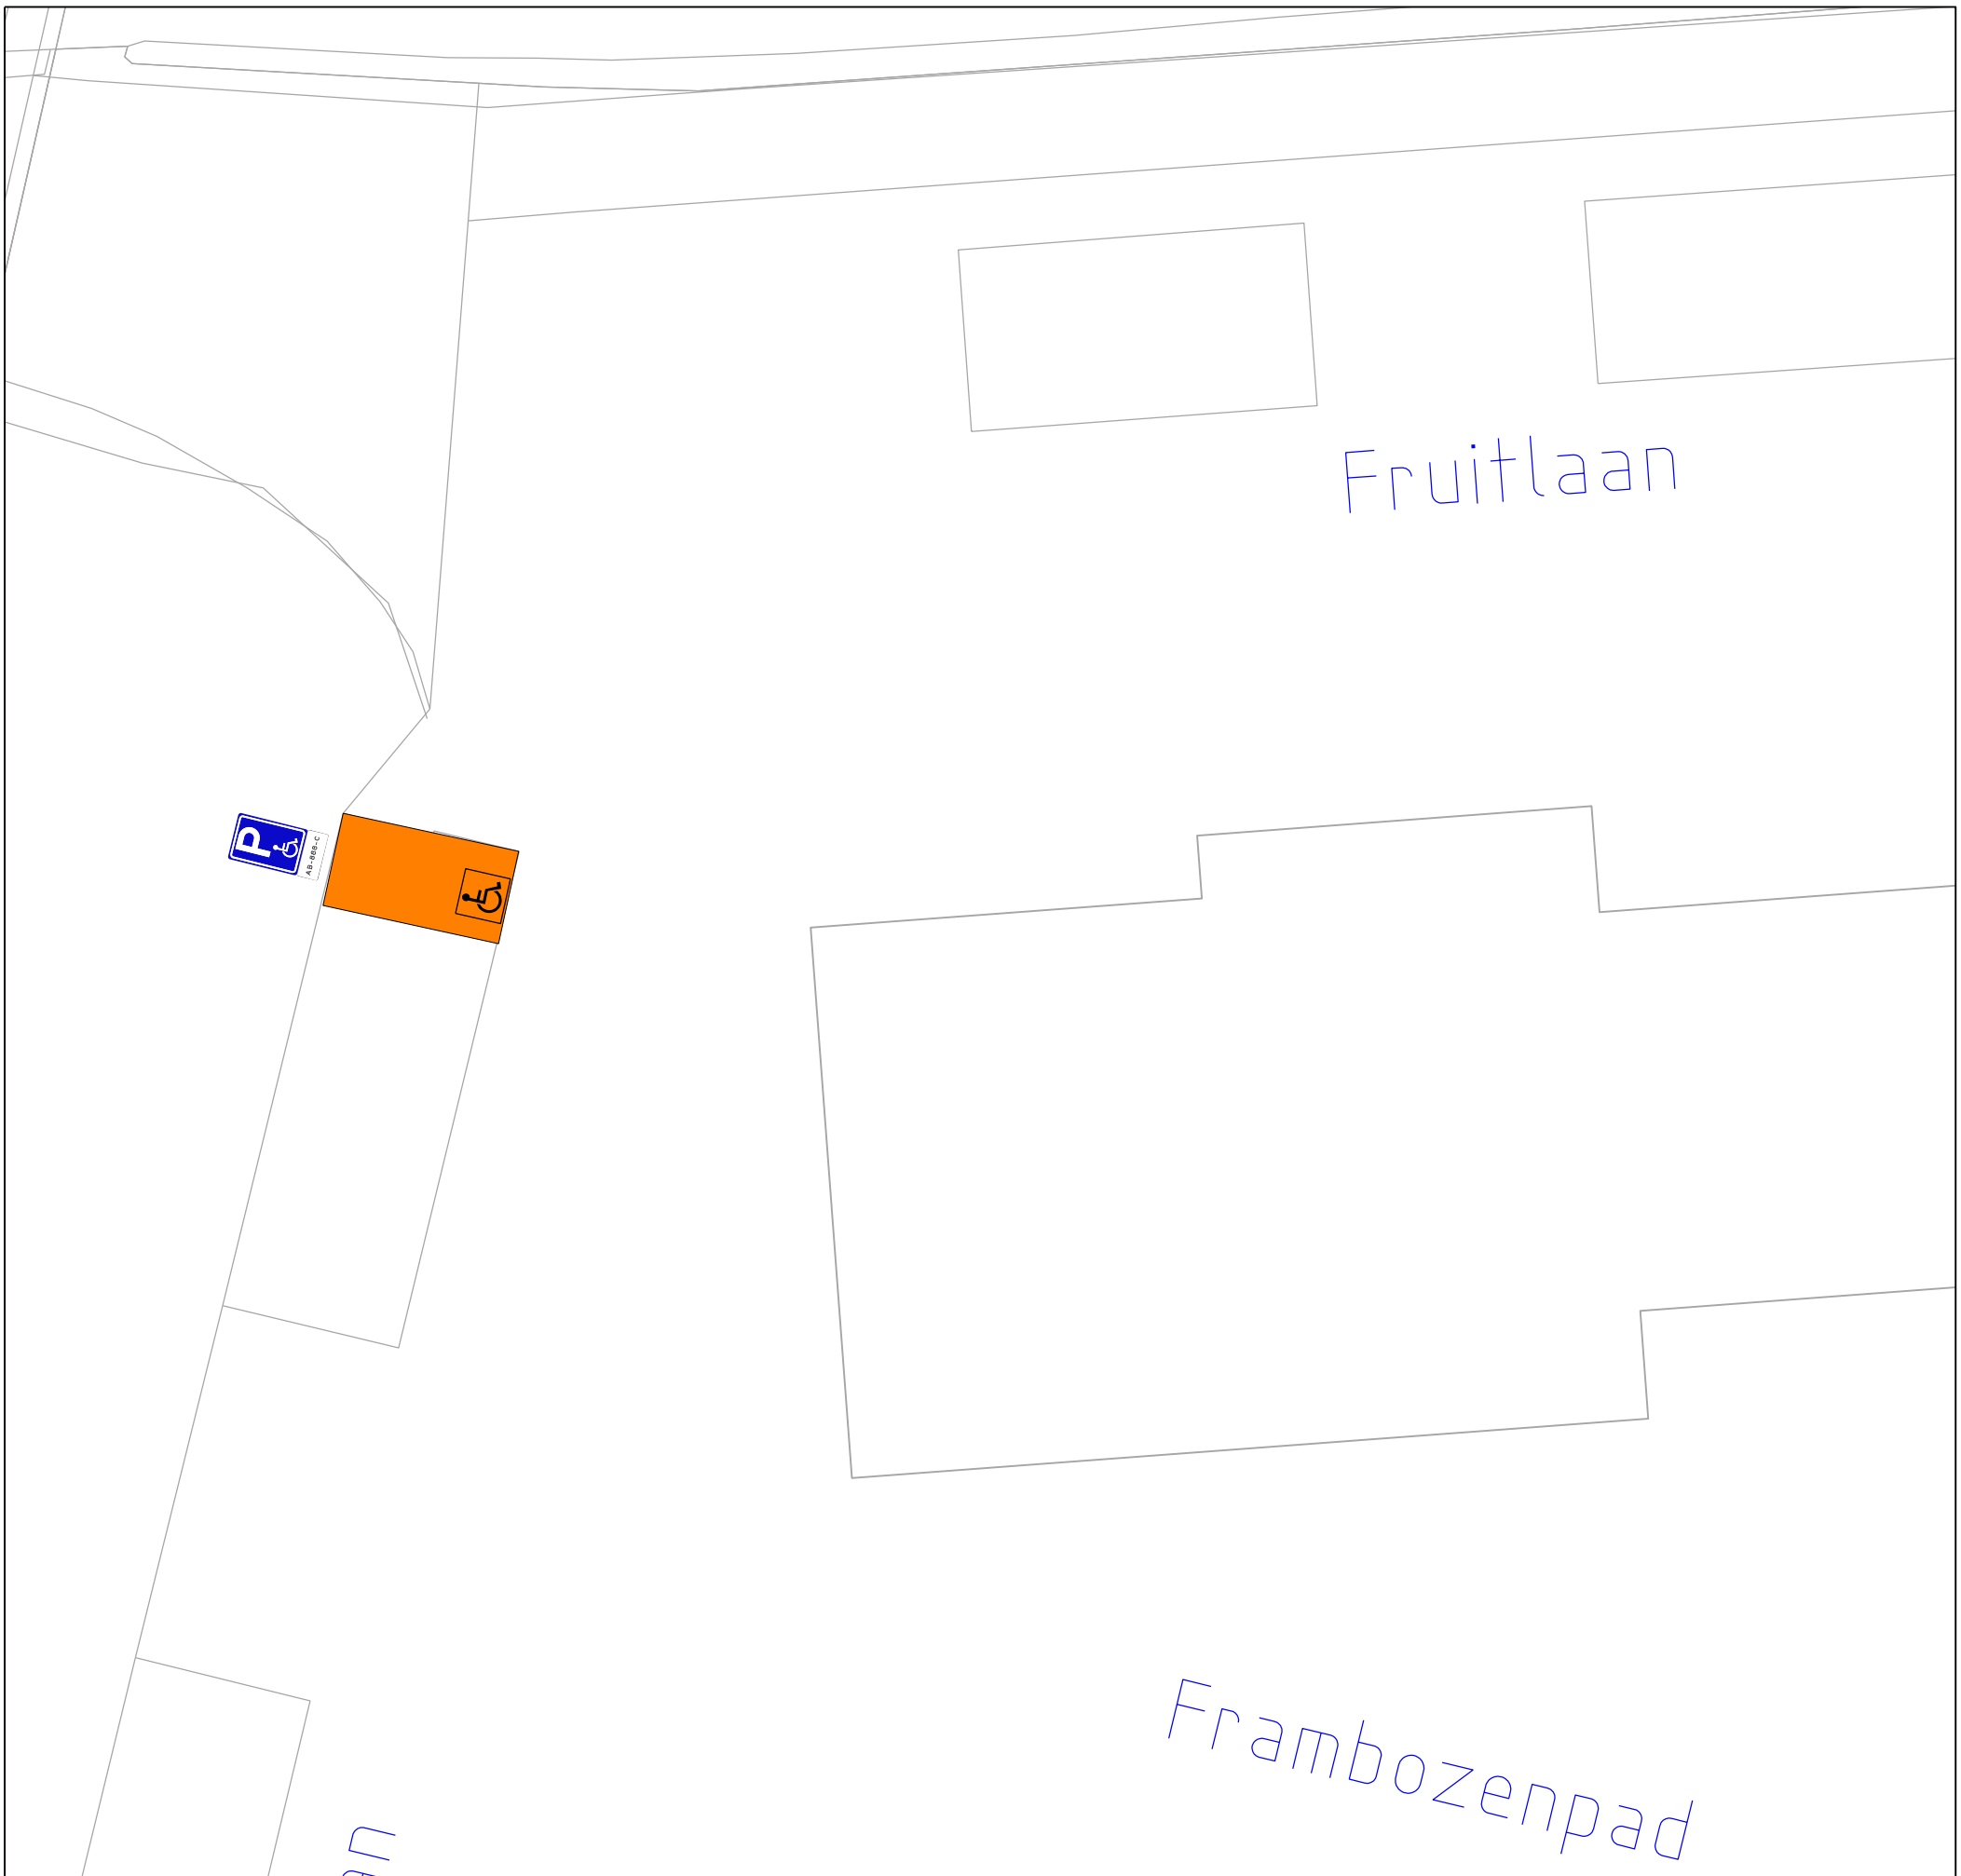


Verkeersplan
Fruitlaan
gpp

Teknr :	n.v.t
Projectleider :	
Ontwerper :	P.Segers
Datum :	18-06-26
Versie :	1
Formaat :	A3
Blad :	1 van 1

Gemeente Breda

Directie Beheer

ALG-VRY-VRY-2307.dgn