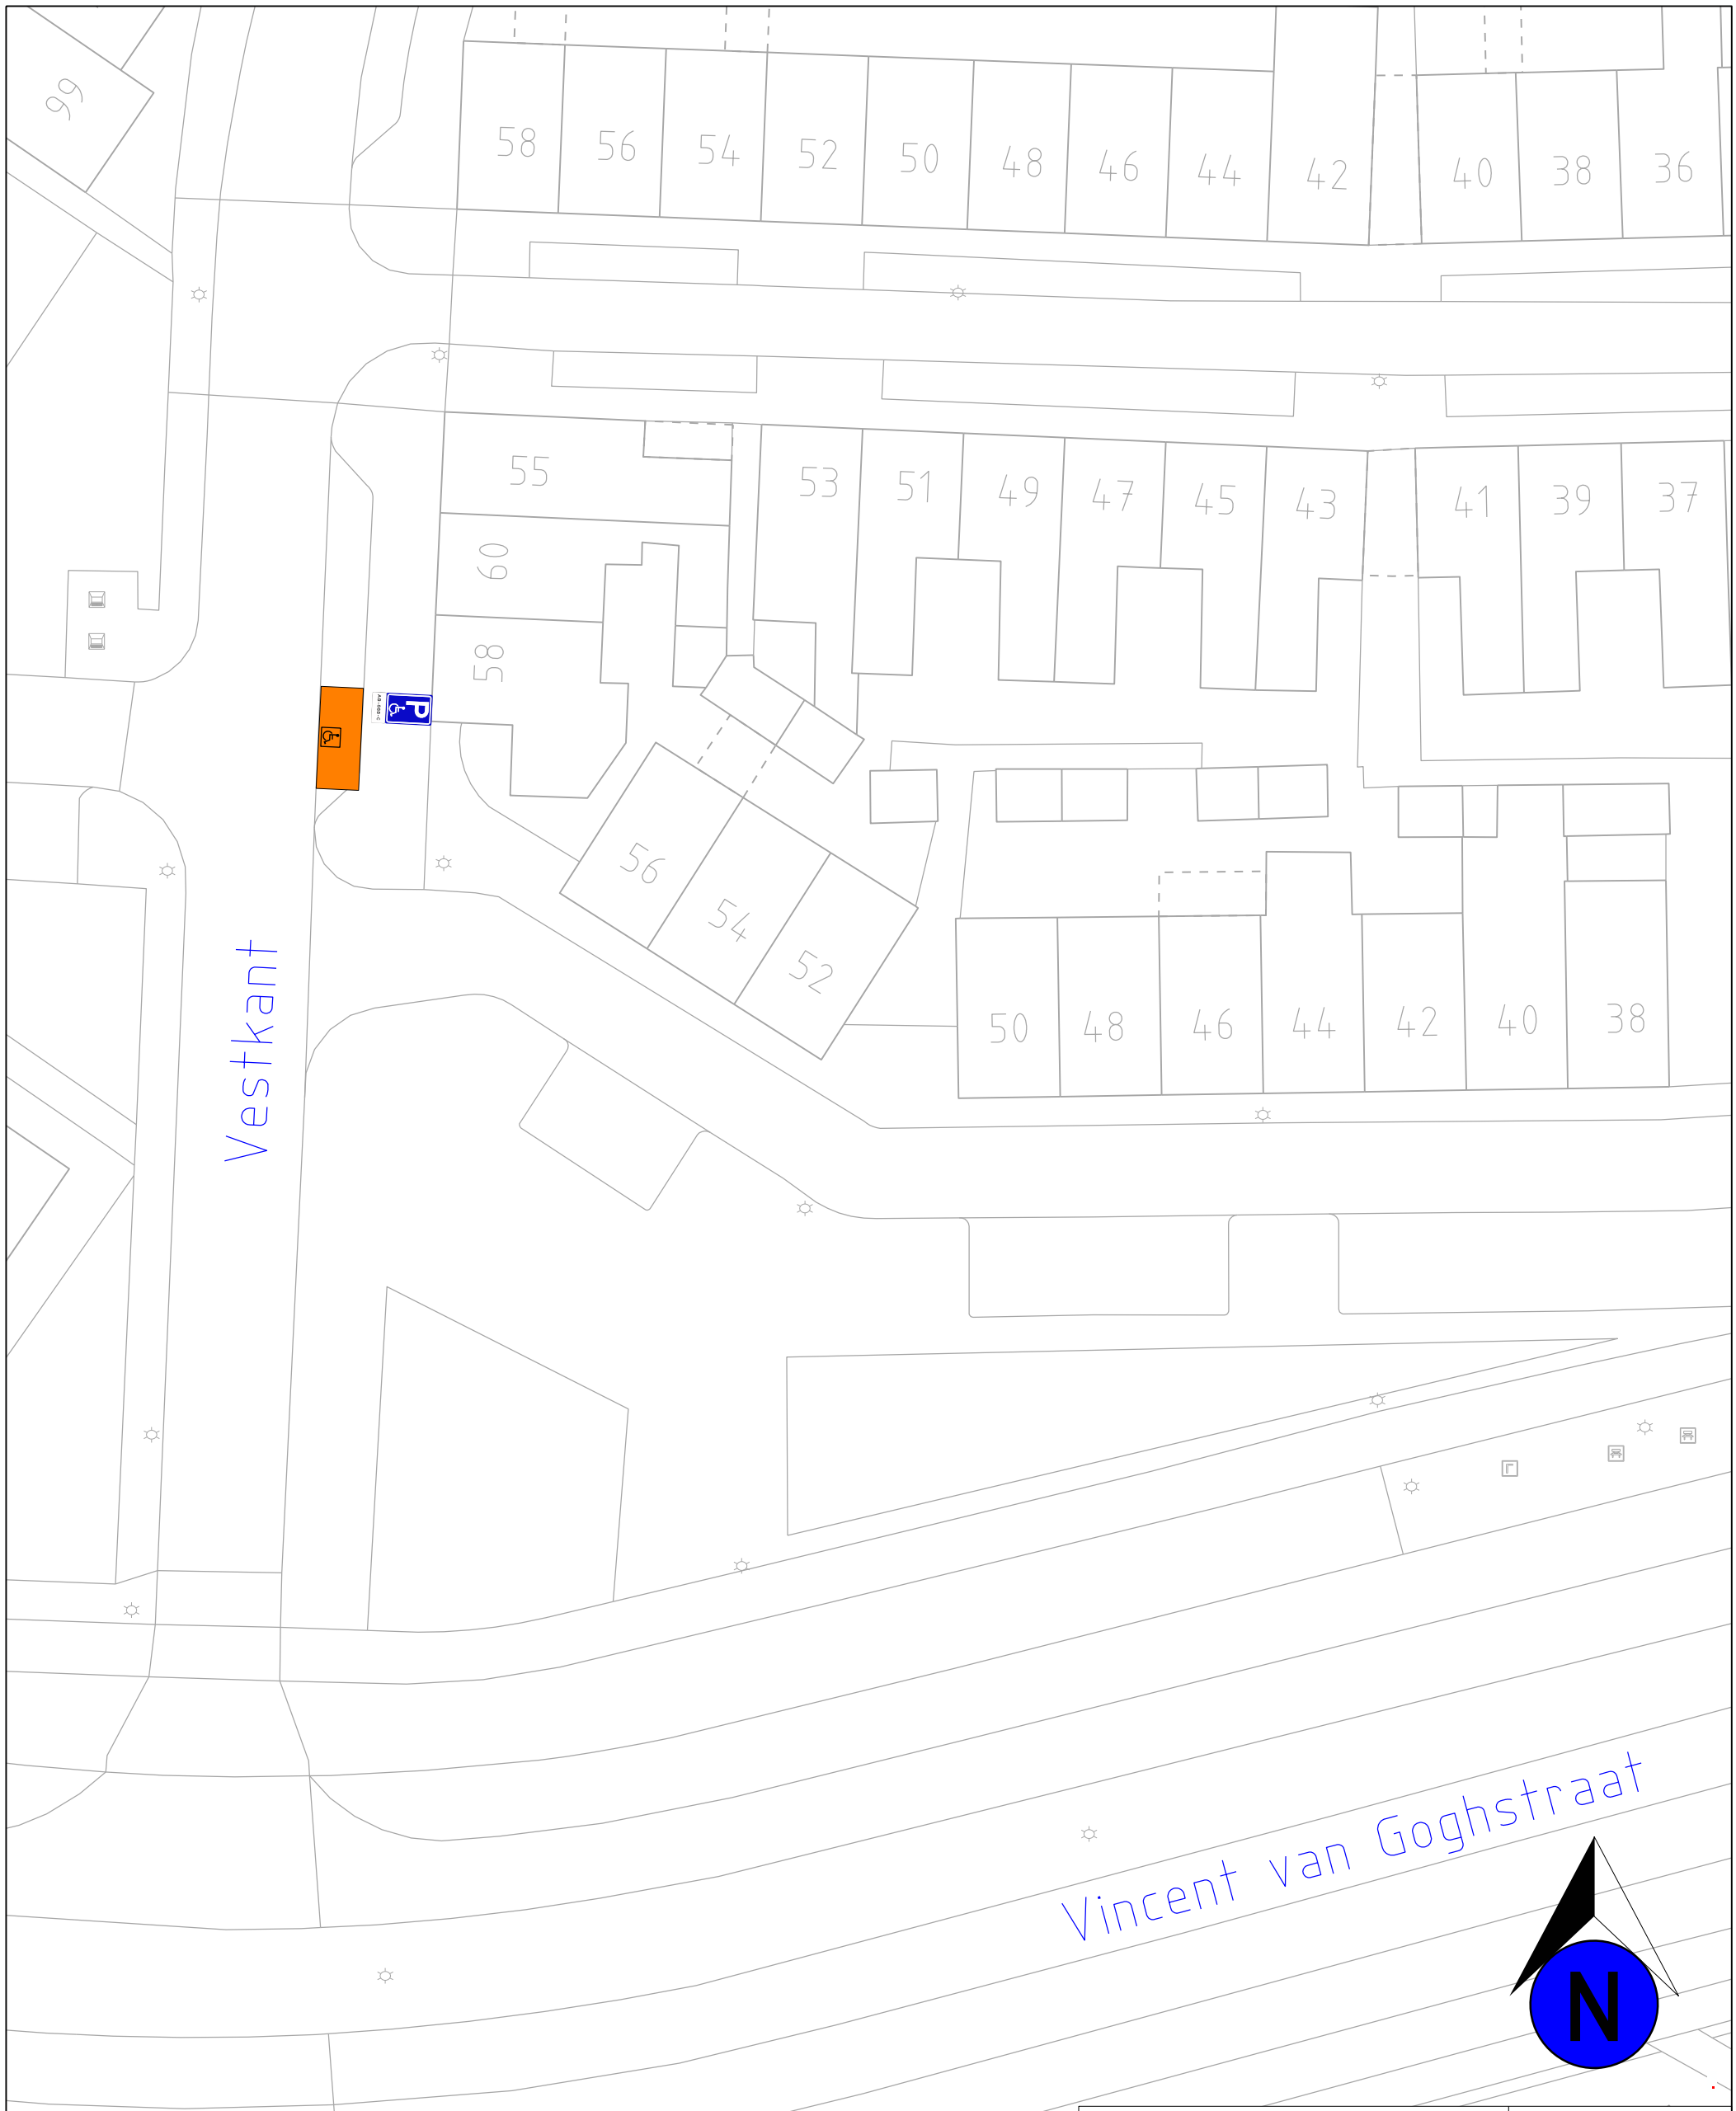

Verkeersplan
Vestkant
gpp

Teknr :	n.v.t
Projectleider :	T.Witvoet
Ontwerper :	P.Segers
Datum :	02-12-2016
Versie :	1
Formaat :	A3
Blad :	1 van 1

Gemeente Breda

Directie Beheer

ALG-VRY-VRY-2307.dgn