

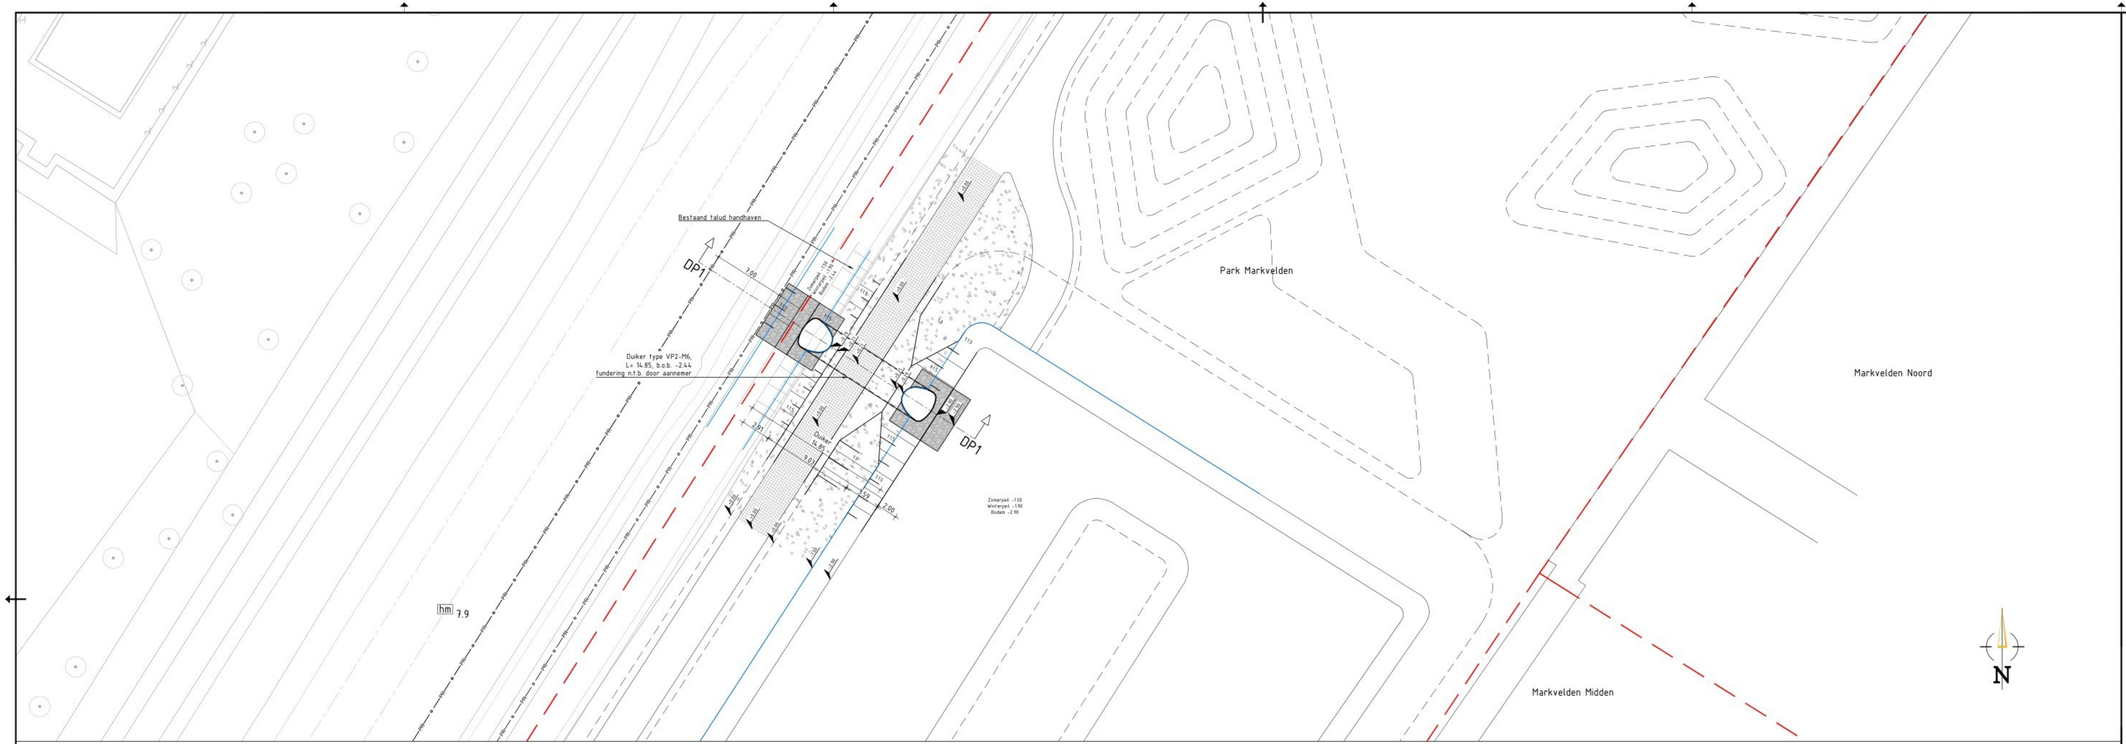


NIEUWE SITUATIE
SCHAAL 1:200

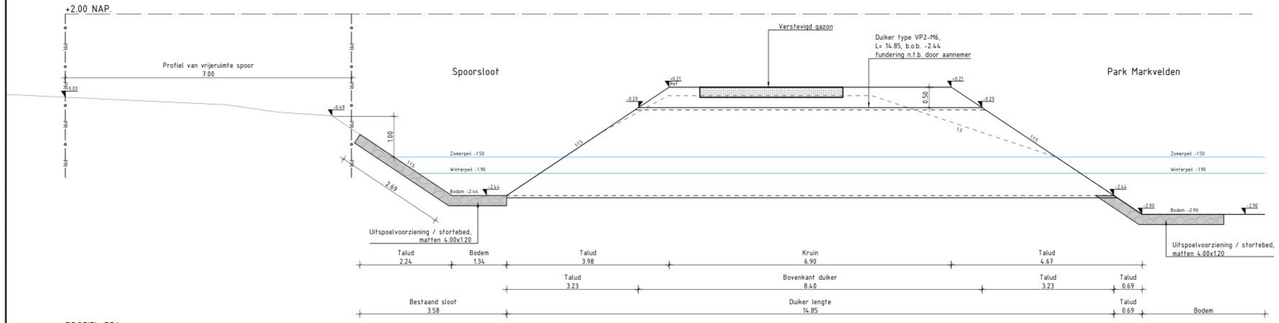


PROFIEL DP1
SCHAAL 1:50

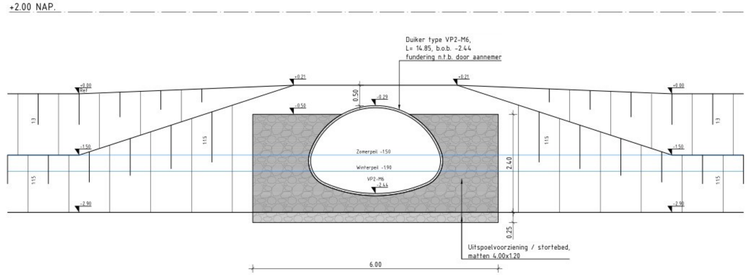

VOORAANZICHT
SCHAAL 1:50

SITUATIE

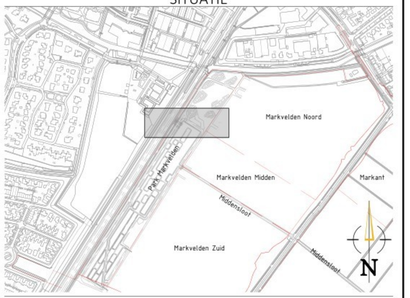

VERKLARING

BESTAAND

- PROJECTGRENS
- BESTAANDE SITUATIE
- PROFIEL VAN VRIJERUIMTE SPOOR
- TALUD

NIEUW

- NIEUWE SITUATIE
- WATERLIJN
- UITSPOELVOORZIENING / STORTBED MATTEN 4.00X1.20
- ONDERHOUDSPAD VAN VERSTEVIGD GAZON
- GRAS
- TALUD
- +0.00 HOOGTE T.O.V. NAP.

OPMERKINGEN

- Maten in meters, tenzij anders vermeld
- Peilmaten in meters t.o.v. N.A.P., tenzij anders vermeld
- Afmetingen en diameters in millimeters, tenzij anders vermeld

0 0.5 1.0 1.5 2.0m
0 2 4 6 8m

Versie	Datum	Tekeningstatus	Getekend	Geautoriseerd
CO	11-06-2026	Concept	JN	JF

ESG TECH OMNIFORM
Kelvinring 23
2952 BG Alblasserdam
t +31 (0)85 - 044 6000
e info@omniform.nl

Project
Gebiedsontwikkeling Zevenbergen-Oost

Opdrachtgever
Gemeente Moerdijk

Onderdeel
Vergunningen
Park Markvelden duiker VP2-M6

Besteknummer	Tekeningnummer	Versie
	20250M9-VG-VP2_M6-01	CO
Blad van bladen	Formaat	Schaal
1 van 1	A1+ 594x1260	zie tek.

Getekend door | Gecontroleerd door | Goedgekeurd door

I:\Users\voetberg.nl\Desktop – ESG\20250M9 Park Markvelden – Documenten\01 Vergunningen\20250M9-VG-VP2_M6-01 Duiker spoorsloot.dwg