


LEGENDA

Huidige borden vervangen door onderstaande combinatie

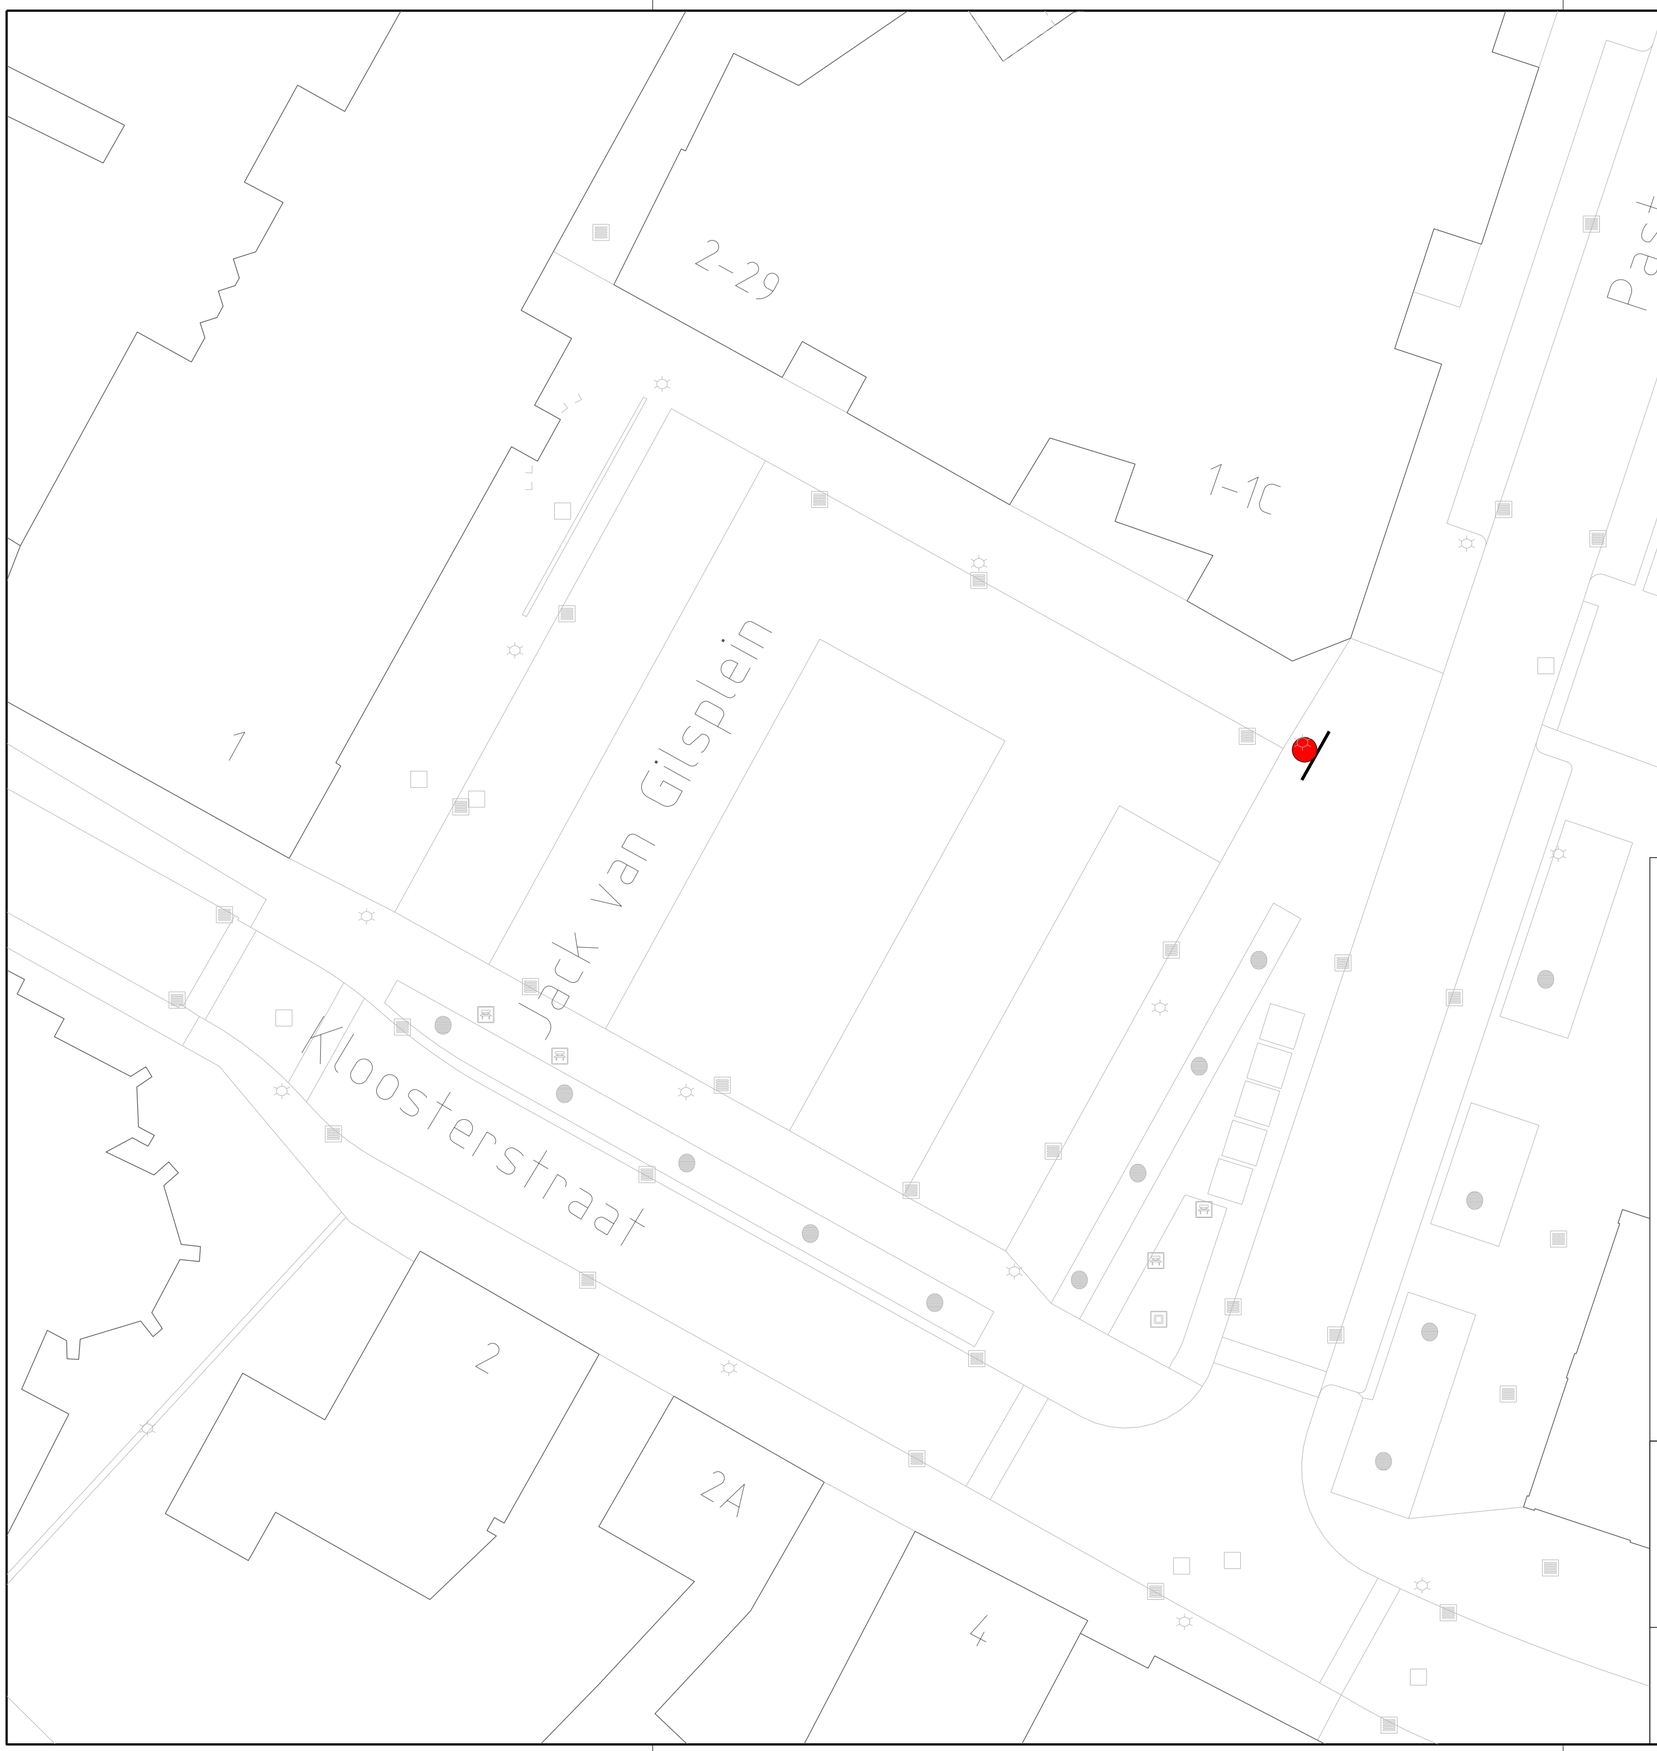

E04 bord

Onderbord met text
"parkeren verboden
do. 7h - 14h"

OB-304 bord

Ontwerper:	----------
Projectmanager:	
Schaal:	1:200
Formaat:	A2
Getekend door:	
Datum uitgifte:	
Vrijgegeven door het teamhoofd:	
Status:	Aanmaken

J. van Gilsplein, Bavel
Aanpassen parkeerbebording

GEMEENTE
BREDA
Bezoekadres: Claudius Prinsenlaan 10, 4811 DJ Breda.
Telefoon: 14 076
Postadres: Postbus 90156, 4800 RH Breda

Directie:
Ruimtelijke Economisch Domein

Afdeling:
Ontwerp

dms: 2173 RO-BORD-ALG-0791.dgn

Documenttype: Tekening

Documentnummer:	Versie:
337515	0