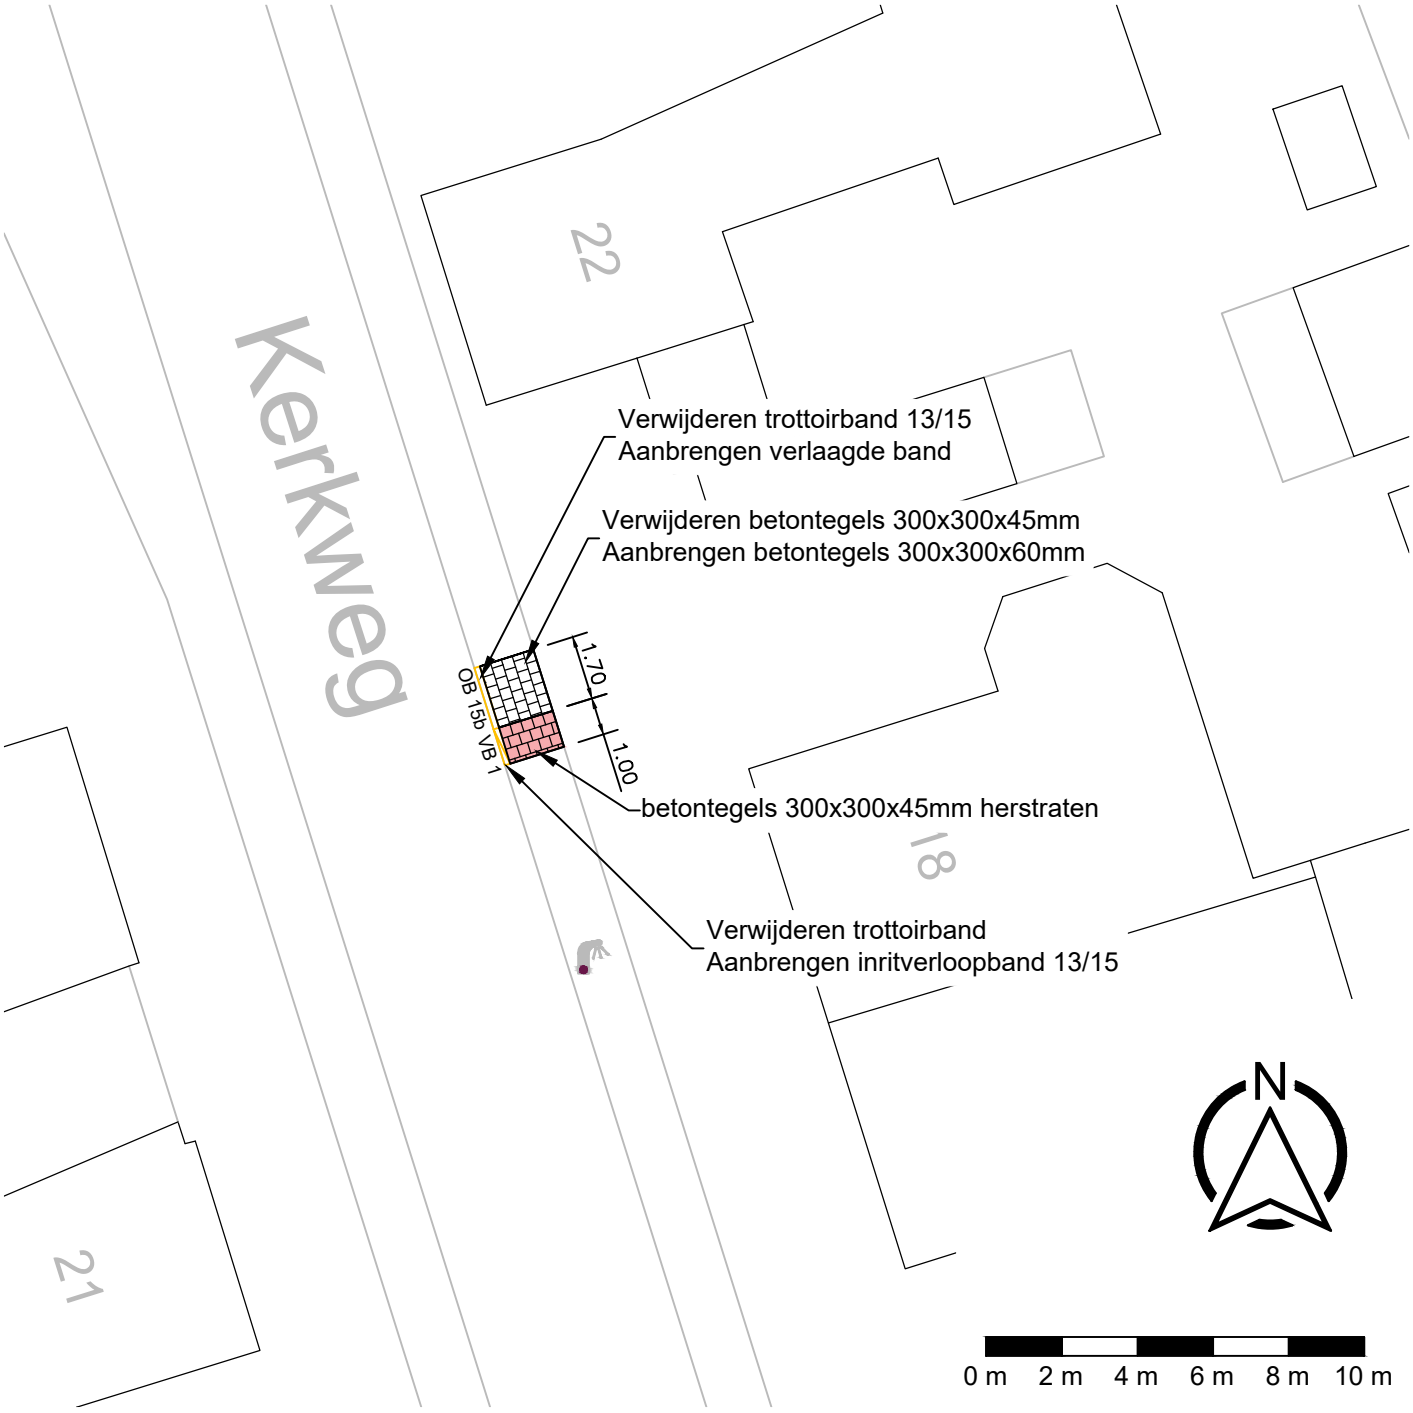


Versie	Omschrijving	Getekend	Controle	Vrijgave	Datum

Concept

Afdeling Fysiek Domein
Team Infra en Maatschappelijk Vastgoed

Veldhoven

project: **Kerkweg 18**

onderwerp:

Aanvraag inrit 5,00 meter breed

projectnr. :	PR20260001
besteknr. :	n.v.t.
getekend :	Daan Muusz
Projectl. :	Hugo Smits
datum :	27-08-2026
tekeningnr.	T2026-134
blad 1 van 1	versie: 0

schaal: 1:200 formaat: A4

alle maten in meters, peilen in meters t.o.v. NAP, diameters en materialen in millimeters, tenzij anders aangegeven

gemeente Veldhoven, bezoekadres: meiveld 1 5501 KA Veldhoven
postadres: postbus 10101 5500 GA Veldhoven