

+1.00 NAP.

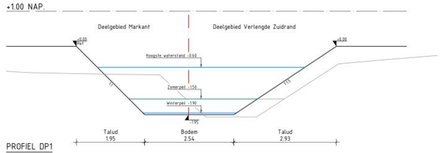


PROFIEL DP1
SCHAAL 1:50

+1.00 NAP.

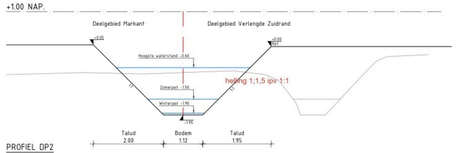


PROFIEL DP2
SCHAAL 1:50

+1.00 NAP.

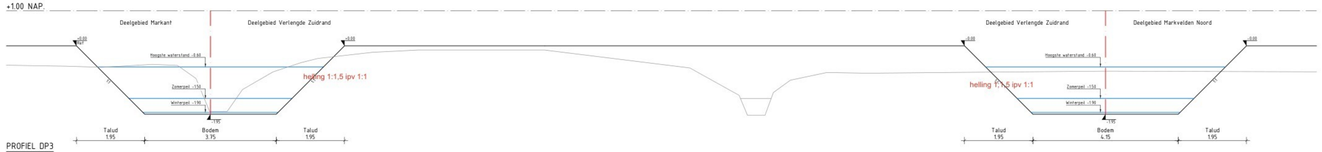


PROFIEL DP3
SCHAAL 1:50

+1.00 NAP.

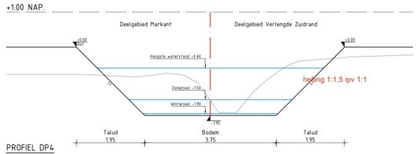


PROFIEL DP4
SCHAAL 1:50

+1.00 NAP.

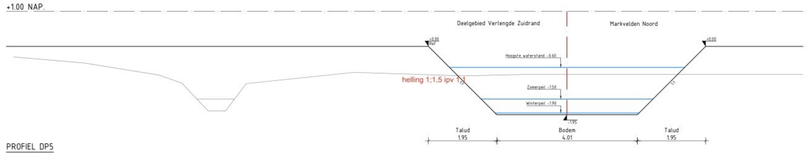


PROFIEL DP5
SCHAAL 1:50

+1.00 NAP.

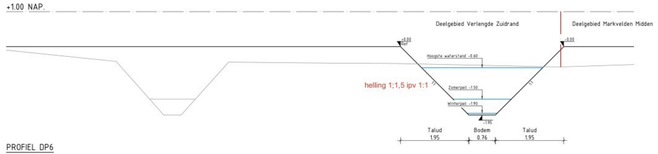


PROFIEL DP6
SCHAAL 1:50

+1.00 NAP.

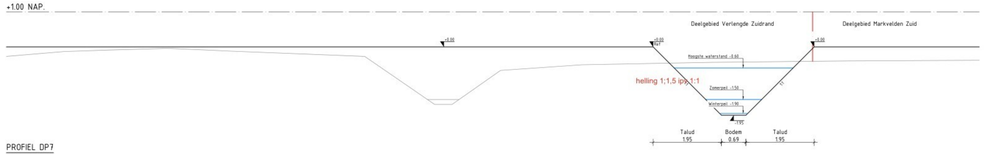


PROFIEL DP7
SCHAAL 1:50

+1.00 NAP.

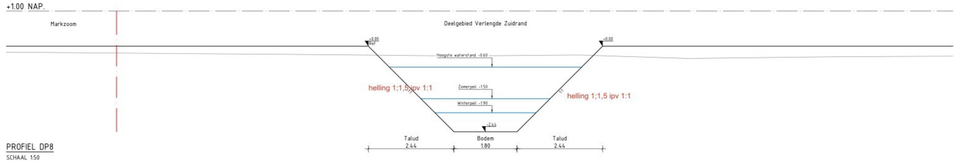

PROFIEL DP8
SCHAAL 1:50

+1.00 NAP.

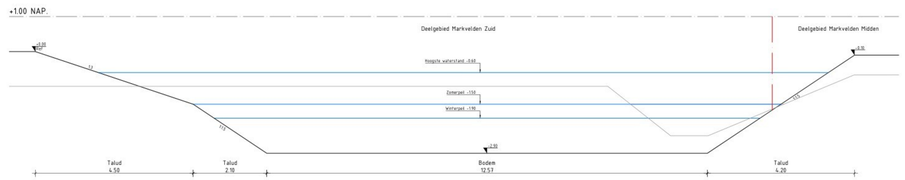


PROFIEL DP9
SCHAAL 1:50

+1.00 NAP.



PROFIEL DP10 - DEEL A
SCHAAL 1:50

+1.00 NAP.

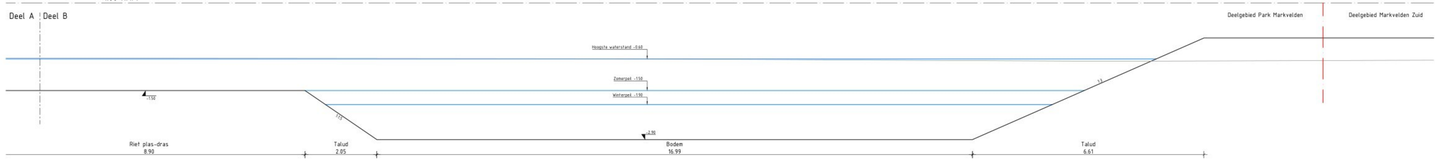

PROFIEL DP10 - DEEL B
SCHAAL 1:50

VERKLARING:

- PROEFSTRENG
- BESTAANDE KADASTRALE GRENS
- BESTAANDE SITUATIE
- NIEUWE SITUATIE
- WATERLIJN

OPMERKINGEN

- Maten in meters, tenzij anders vermeld
- Peilmaten in meters t.o.v. N.A.P., tenzij anders vermeld
- Afmetingen en diameters in millimeters, tenzij anders vermeld

0 0.5 1.0 1.5 2.0m

Versie	Datum	Tekeningstatus	Getekend	Gecontroleerd
C0	12-03-2026	Concept	JN	JP
C1	27-03-2026	Aanpassen duikers	JN	JP
C2	16-06-2026	Doorvoeren diverse wijzigingen	JN	JP
C3	30-06-2026	Aanduiden deelgebieden	JN	JP

ESG TECH OMNIFORM
Kelvinring 23
2952 BG Alblasserdam
t +31 (0)85 - 044 6000
e info@omniform.nl

Project
Gebiedsontwikkeling Zevenbergen-Oost

Opdrachtgever
Gemeente Moerdijk

Onderdeel
Vergunning
Profielen

Besteknummer	Tekeningnummer	Versie
	20250258-VG-WV-02	C3
Blad van bladen	Formaat	Schaal
2 van 2	A0+ 841x1470	1:50
	Gecontroleerd door	Goedgekeurd door