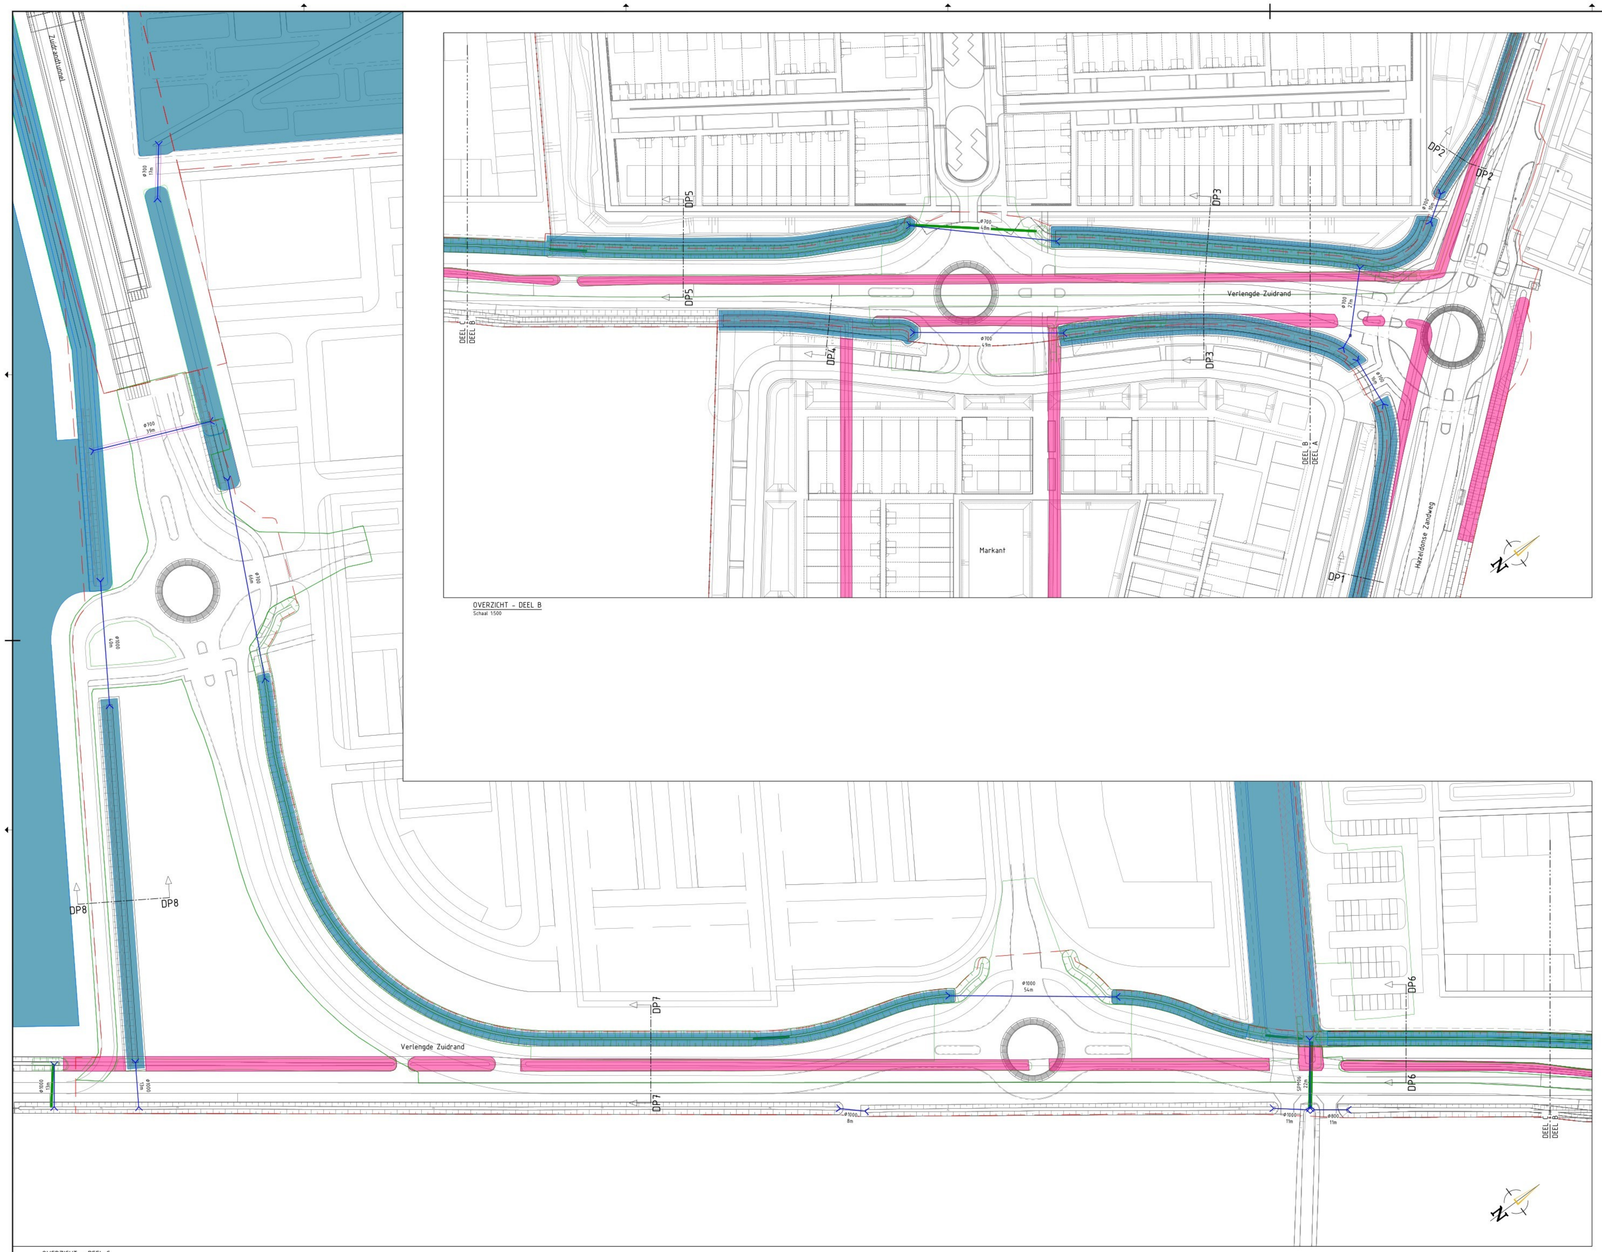

Verlengde Zuidrand
Markant
Nabijgelegen Zandweg
DP1
DP2
DP3
DP4
DP5
DP6
DP7
DP8
DEEL A
DEEL B
DEEL C
ø700 17m
ø800 11m
ø800 8m
ø800 5.4m
ø800 7.8m
ø800 7.8m
ø800 7.8