
06521016463-A

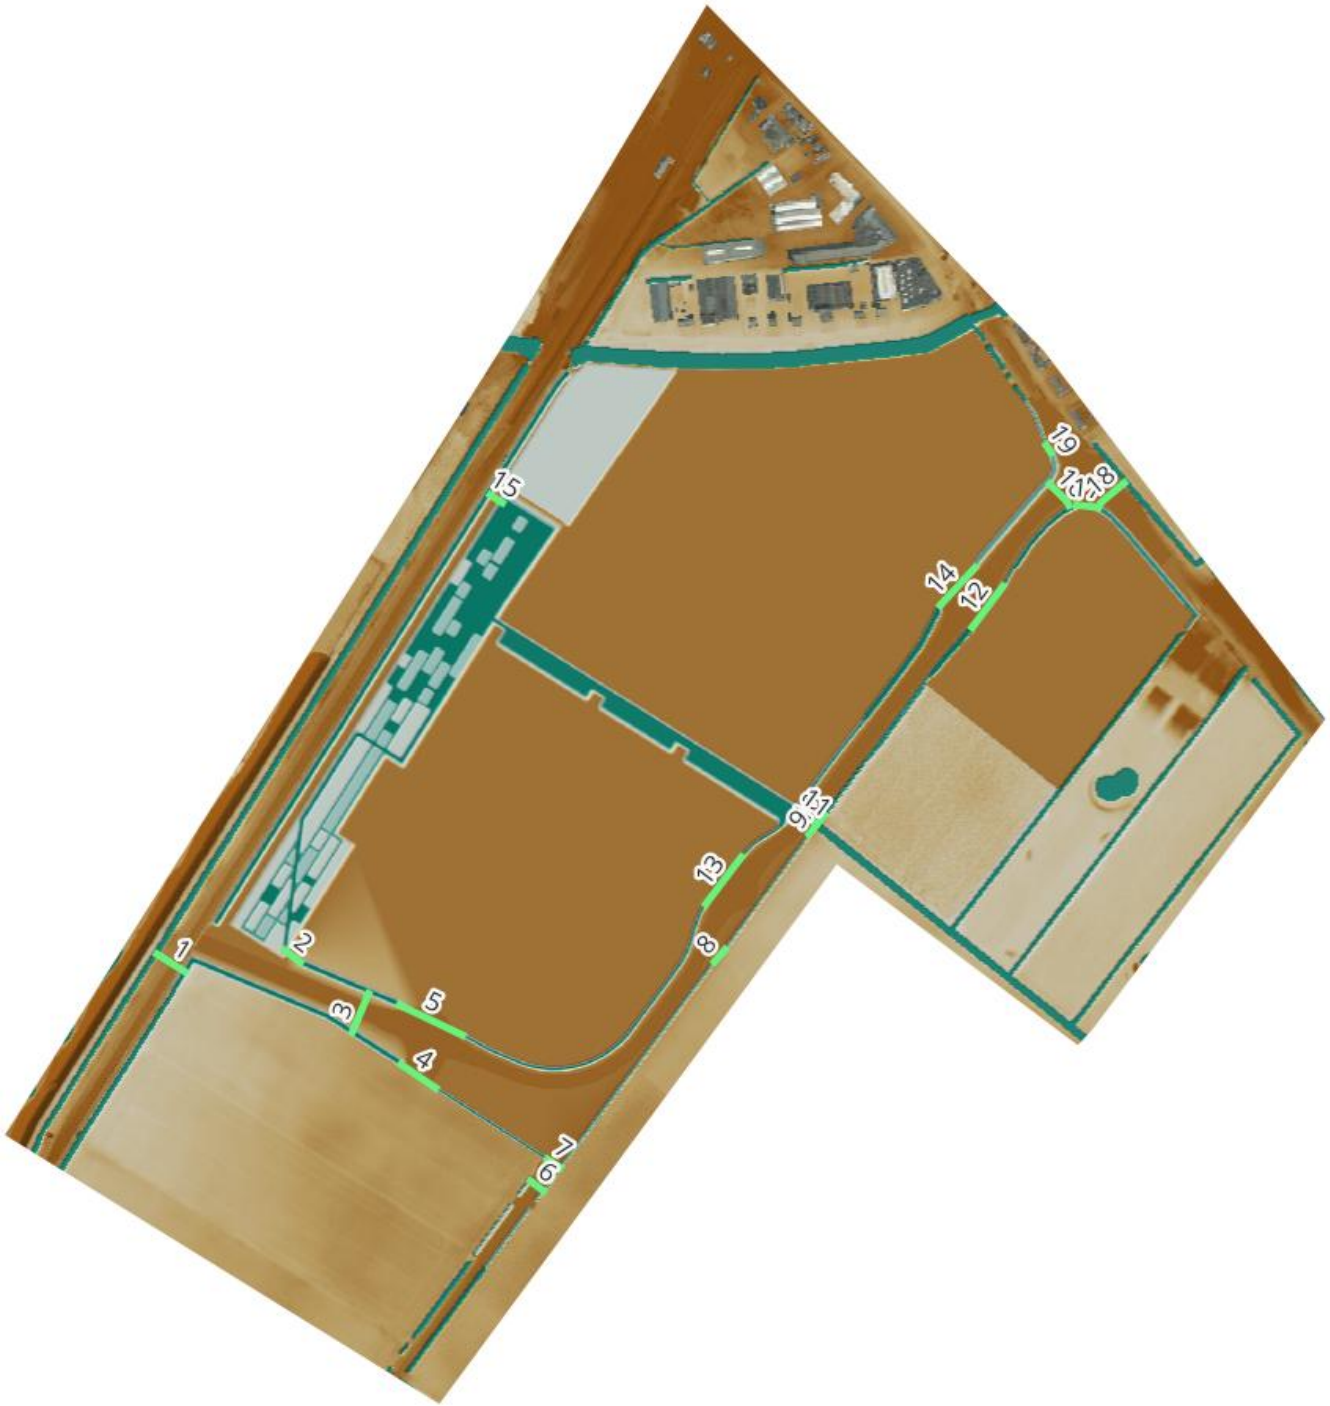

Groen = gewijzigd t.o.v. versie 2

	Naam	BOB (m NAP)	Diameter (m)	Type
1	spoor	-1,95	0,70	
2	park_zuid	-1,95	0,70	
3	eind_tunnel	-1,95	0,70	
4	buffer_markzoom	-1,95	1,00	
5	buffer_zaksloot	-1,95	0,70	
6	x_af_hoef_1	-1,95	1,00	
7	x_af_hoef_2	-1,95	1,00	
8	af_hoef_oost_1	-1,95	1,00	
9	af_hoef_oost_2	-1,95	1,00	
10	af_hoef_oost_3	-1,95	0,80	
11	x_af_hoef_spirosol	-2,50	1,80	SPM06
12	af_hoef_oost_4	-1,95	0,70	
13	af_hoef_west_1	-1,95	1,00	
14	af_hoef_west_2	-1,95	0,70	
15	park_spirosol	-2,50	1,80	SPM06
16	x_af_hoef_3	-1,95	0,70	
17	haz_zw_1	-1,95	0,70	
18	x_haz_zw	Vervallen		
19	haz_zw_2	-1,95	0,70	