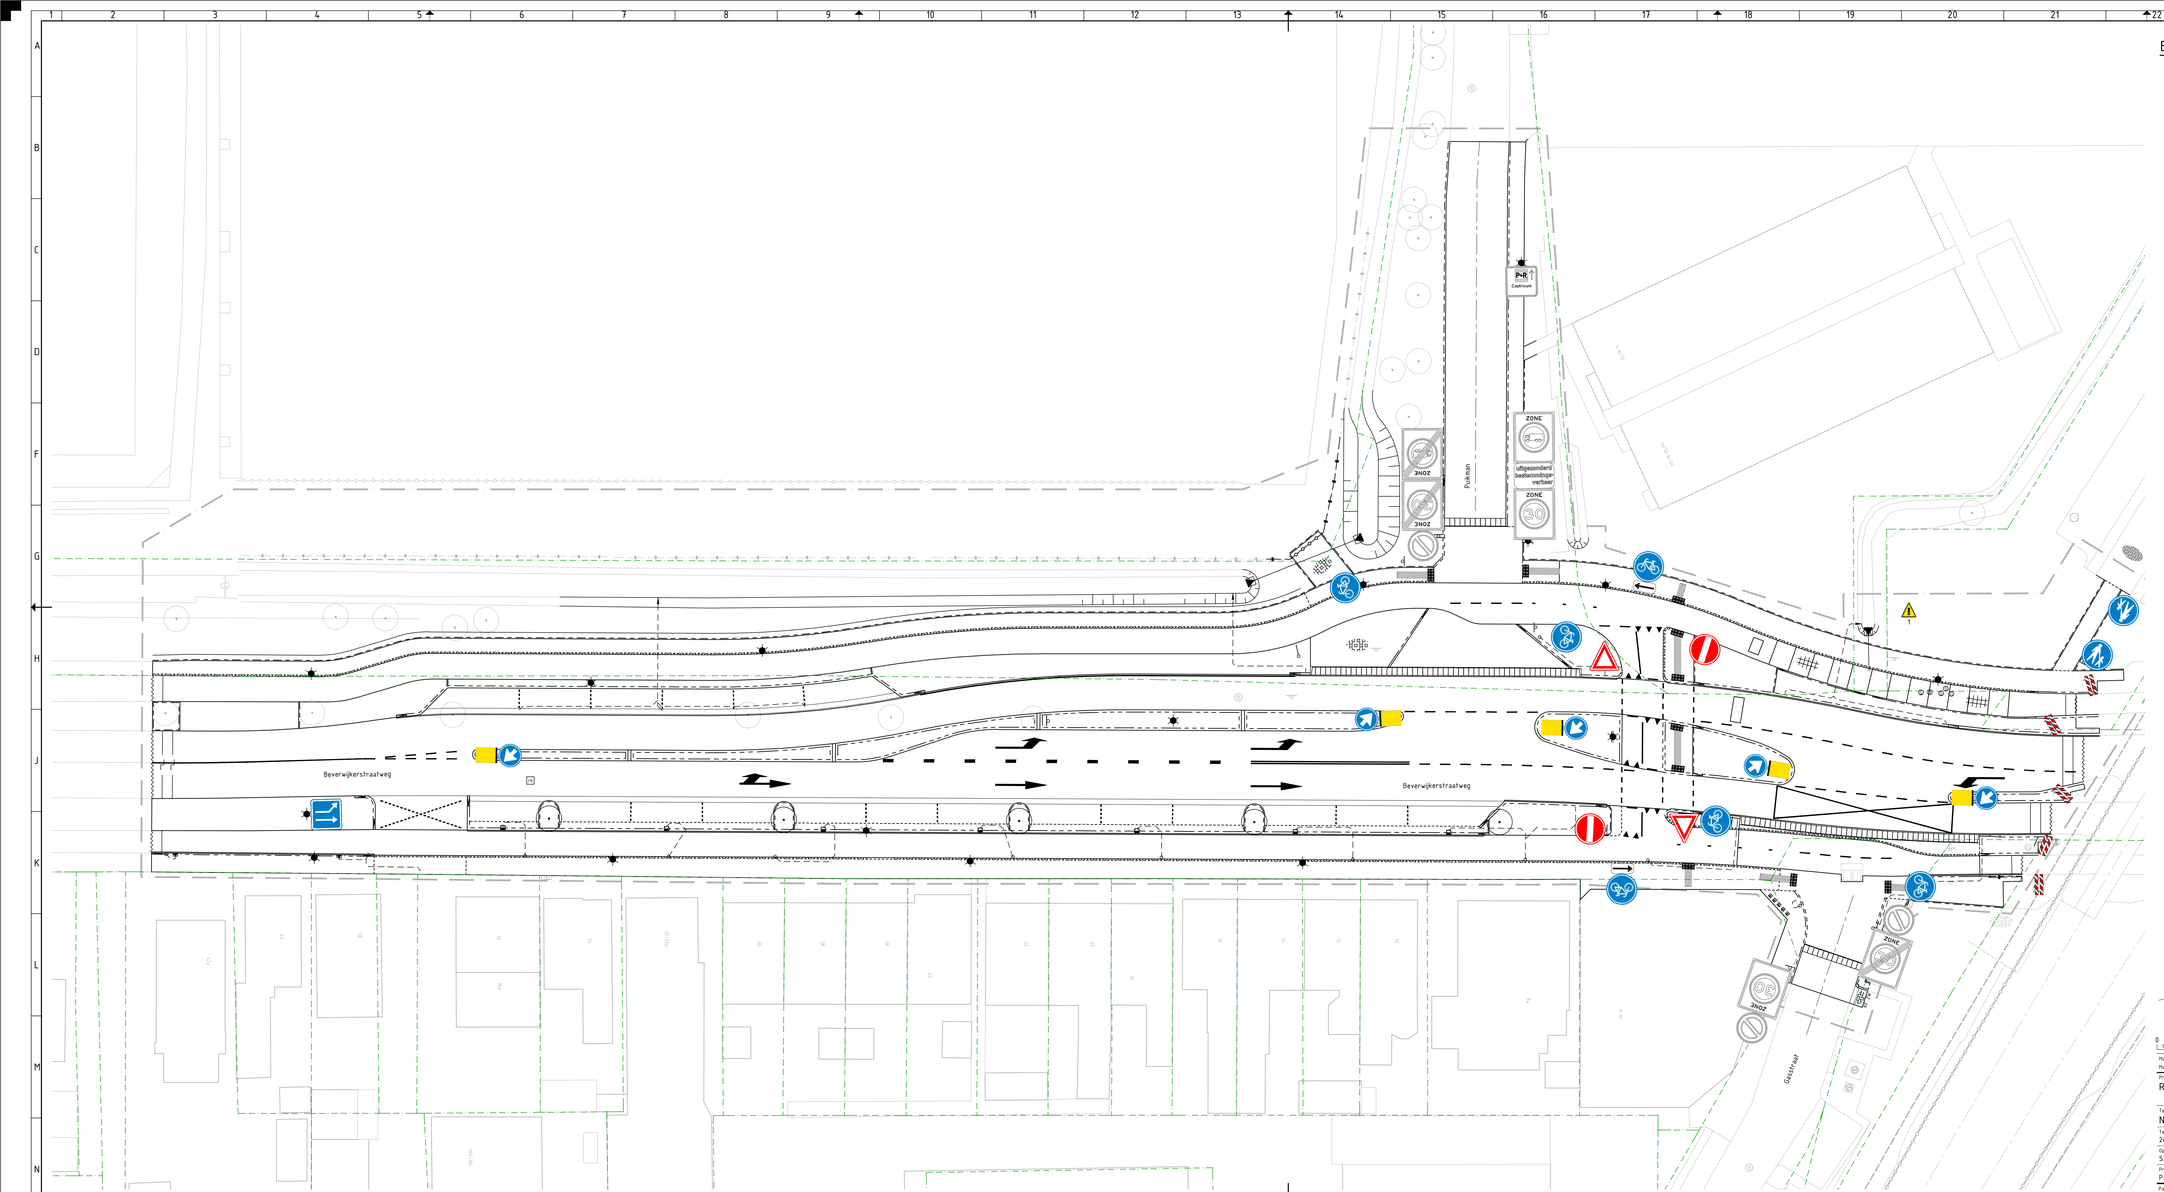



## BEBORDING

ZONE 30 | ZONE

Nieuwe bebording

ZONE 30 | ZONE

Te handhaven / verplaatsen bestaande bebording

24HB0565NKS
24HB0565DKS
24HB0565DNKS Aanbesteding
24HB0565NKS bebording

Maten in meters, tenzij anders vermeld.
Materiaalmaten in mm, tenzij anders vermeld.

Peilmaten in meter t.o.v. N.A.P., tenzij anders vermeld.
Maten niet van tekening meten, geschreven maten aanhouden.

Project:
RECONSTRUCTIE BEVERWIJKERSTRAATWEG

Opdrachtgever:
GEMEENTE CASTRICUM

Tekeningomschrijving
NIEUWE SITUATIE BEBORDINGSPLAN

| | | | |
|---|---|---|---|
| Tekeningnummer: 24HB0565-01-NS-103-1 | Datum uitgave: 15-06-2026 | Contractnummer: | |
| Opsteller: S. MUHAMMADI | Status: CONCEPT | Formaat: A1-594X1260 | |
| Projectleider: P. MOOIJ | Blad: 1 | Aantal: 2 | Projectfase: CO |
| | | | Schaal: 1:200 |

HB ADVIES
Cornelisstraat 7, 1017 WS Alkmaar
Krijn Taconiskade 412, 1087 HW Amsterdam
088 472 06 00
info@hbadvies.nl

Plots: GP GROOT B:\HB-24HB0565 INGENIEURSDIENST BEVERWIJKERSTRAATWEG CASTRICUM - DOCUMENTEN\05-TEKENINGEN\K-24HB0565-NS-103 BEBORDINGSPLAN