
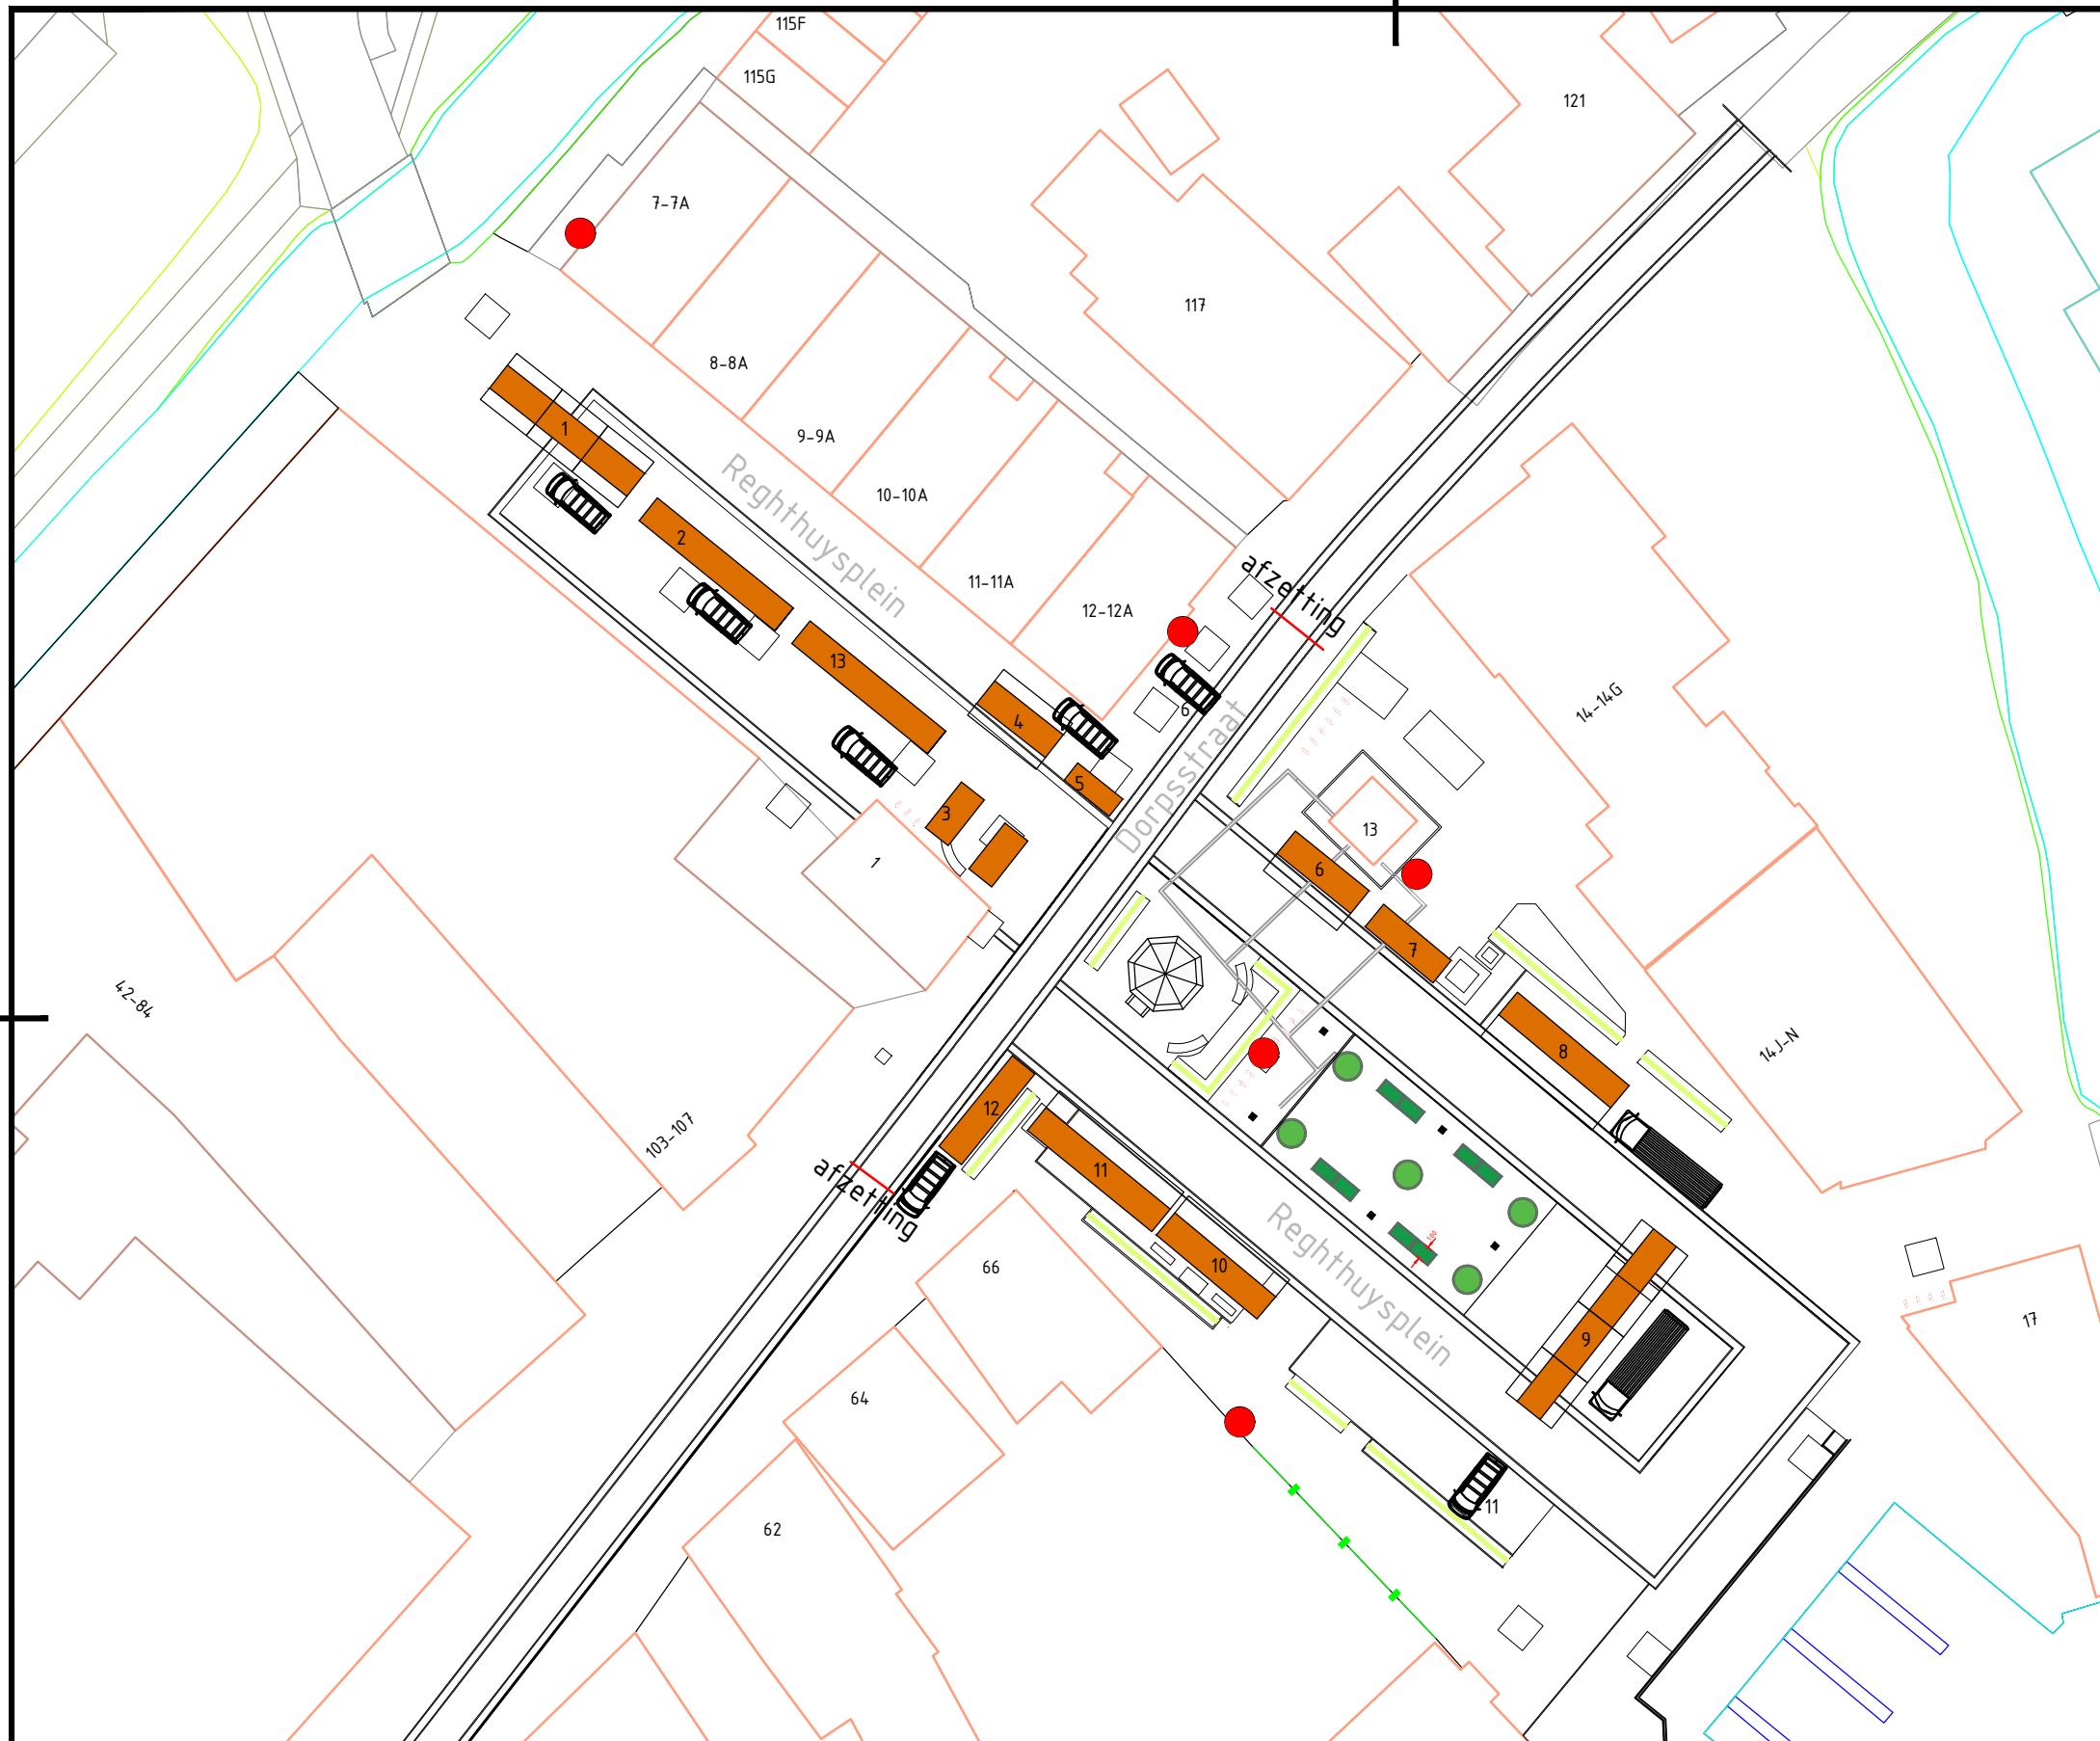


 

Legenda

-  : Kraam
-  : wagen
-  : Muziektent
-  : Stroompunt
-  : Busje
-  : Vrachtwagen
-  : Heg
-  : Afzetting

Marktplaatsen

- 1 :kraam 11m
- 2 :kraam 12m
- 3 :kraam 8m
- 4 :kraam 5m
- 5 :kraam 3.70m
- 6 :kraam 6.50m
- 7 :kraam 6.10m
- 8 :kraam 10m
- 9 :kraam 15m
- 10 :kraam 9m
- 11 :kraam 11m
- 12 :kraam 9m
- 13 :kraam 12m



gemeente Nieuwkoop

De Meije, Korteraar, Langeraar, Nieuwkoop, Nieuwveen, Noordeinde, Noorden
Noordse Dorp, Papenveer, Ter Aar, Vrouwenakker, Woerdense Verlaat, Zevenhoven

Beheer Openbare Ruimte

Aardamseweg 4
Postbus 1
2460 AA Ter Aar
Telefoon: 14-0172
Fax: 0172-574802
Internet: www.nieuwkoop.nl
E-mail: info@nieuwkoop.nl

Project : Marktindeling

Onderwerp : Situatie Nieuwkoop

Getekend :

Datum : juli 2026

Formaat : A3

Schaal : 1:500

Gewijzigd :

0

1

2

Goedgekeurd :

Tek.nr. : -

Kern: -

Wijk: -