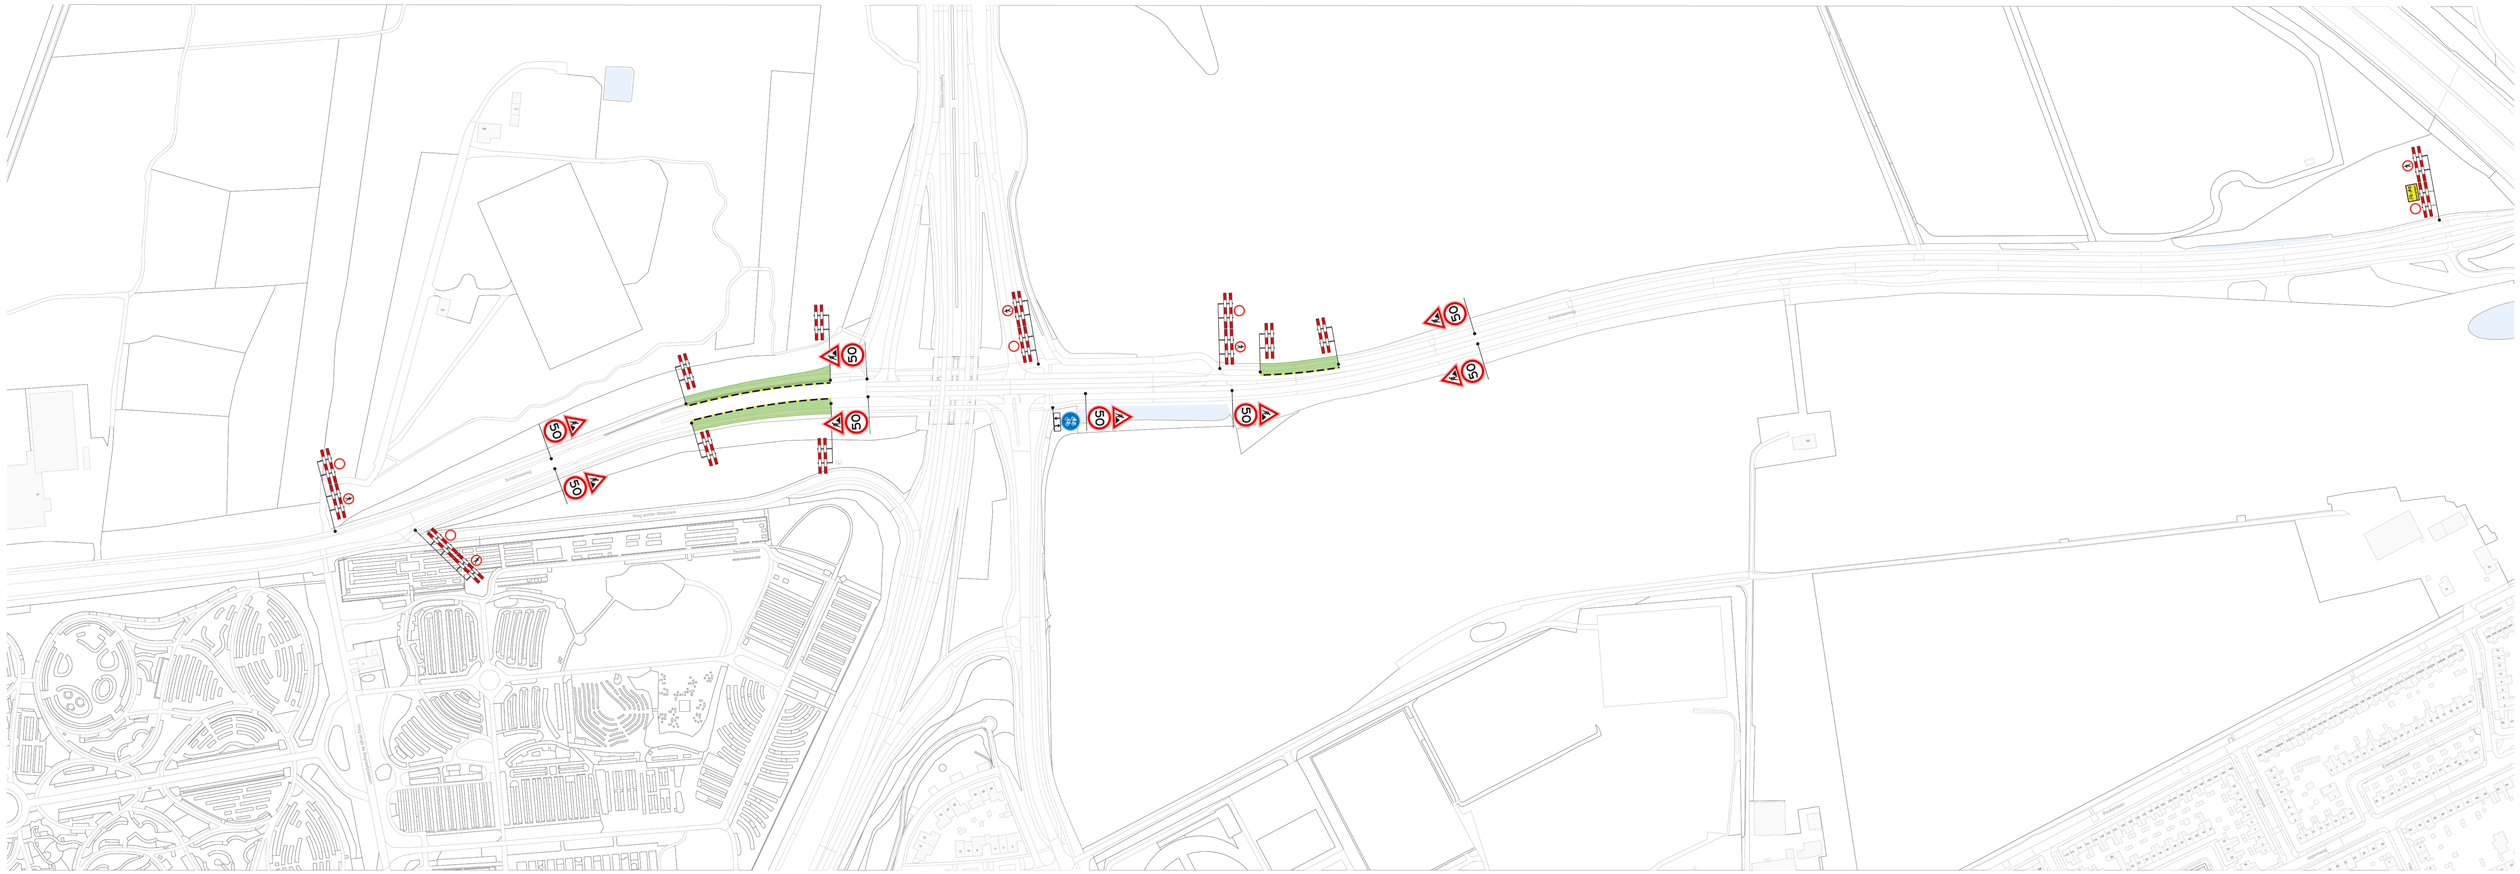

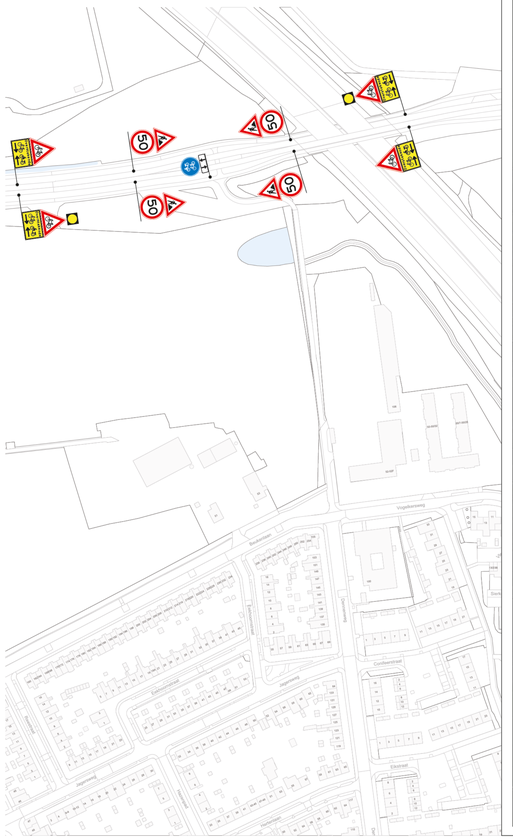

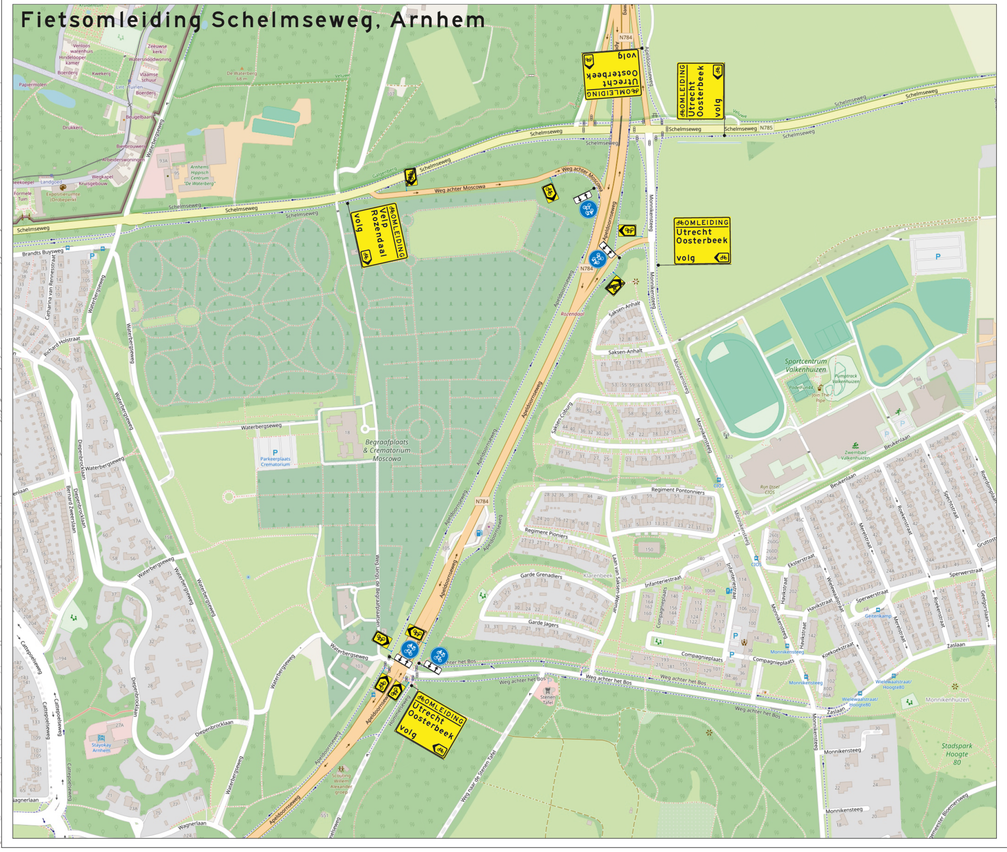

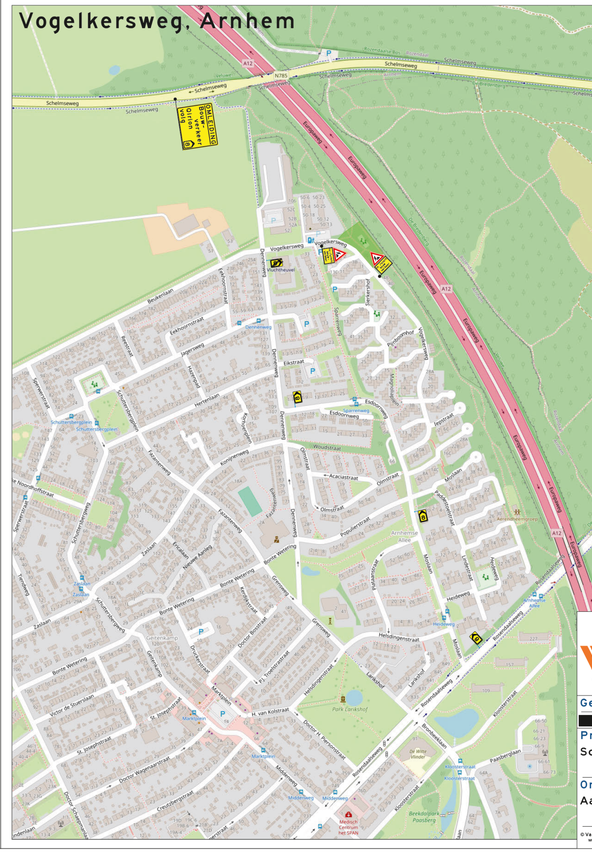

VAF INFRA

Datum : 01/05/2026
Nummer : 1-2026-449-01
Versie : 1.0
Formaat : A0

Opdrachtgever: (opdrachtgever)

Getekend:	Gecontroleerd:	Status:
[redacted]	[redacted]	Definitief

Project:
Schelmseweg, Arnhem

Omschrijving:
Aanleg hoogspanningsnet

Qirion

© Van Amerongen Facilitair b.v.
www.vaf-infra.nl | info@vaf-infra.nl

Conflicterende bebording afplakken/afdraaien
Locatie van de bebording is indicatief
Aanleg locatie wordt in het werk bepaald
Afzetting /omleidingsbebording conform CROW96a/b

Cert. nr.: NCR.2026.B81.0101.2400003

vca

CO2-PRESTATIELADDER