


DETAILBOEK

Omschrijving	Datum	Revisie	Formaat
101	04-07-2025		
301	04-07-2025		
302	04-07-2025		
303	04-07-2025		
304	04-07-2025		
401	04-07-2025		
402	04-07-2025		
501	04-07-2025		
502	04-07-2025		

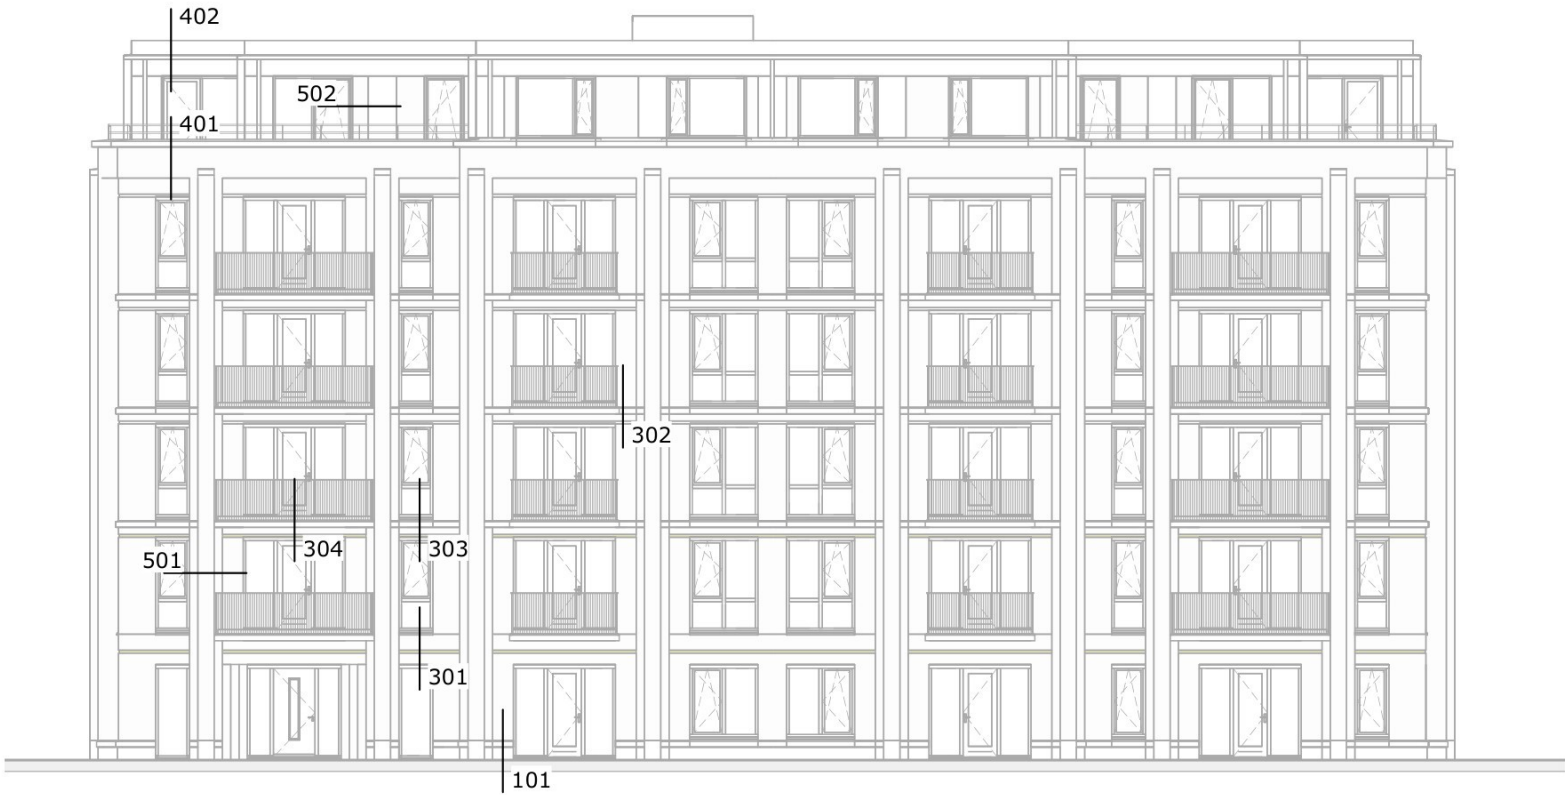

detailaanduidingen

RENVOOI ALGEMEEN

- ALGEMEEN**
Alle maten in mm.
- BOUWEYSICA**
conform BENG-berekening:
- R-waardes (volgens NTA8800)
- luchtdichtheid
- Uglass / Ukozijn
- NAAMGEVING DETAIL**
1xx detail tpv. fundering/begane grond
2xx detail bouwlaag onafhankelijk
3xx detail tpv. verdiepingsvloer
4xx detail tpv. dak
5xx detail horizontaal

PROJECT
VISSER 27, DEURNE


WERKNUMMER
B24/3797

OPDRACHTGEVER
PM+VAST

TEKENINGNUMMER
DO-400
FASE
DEFINITIEF ONTWERP

ONDERDEEL
DETAILBOEK

DATUM	REVISIE
04-07-2025	
SCHAAL	FORMAAT
1:10	A3

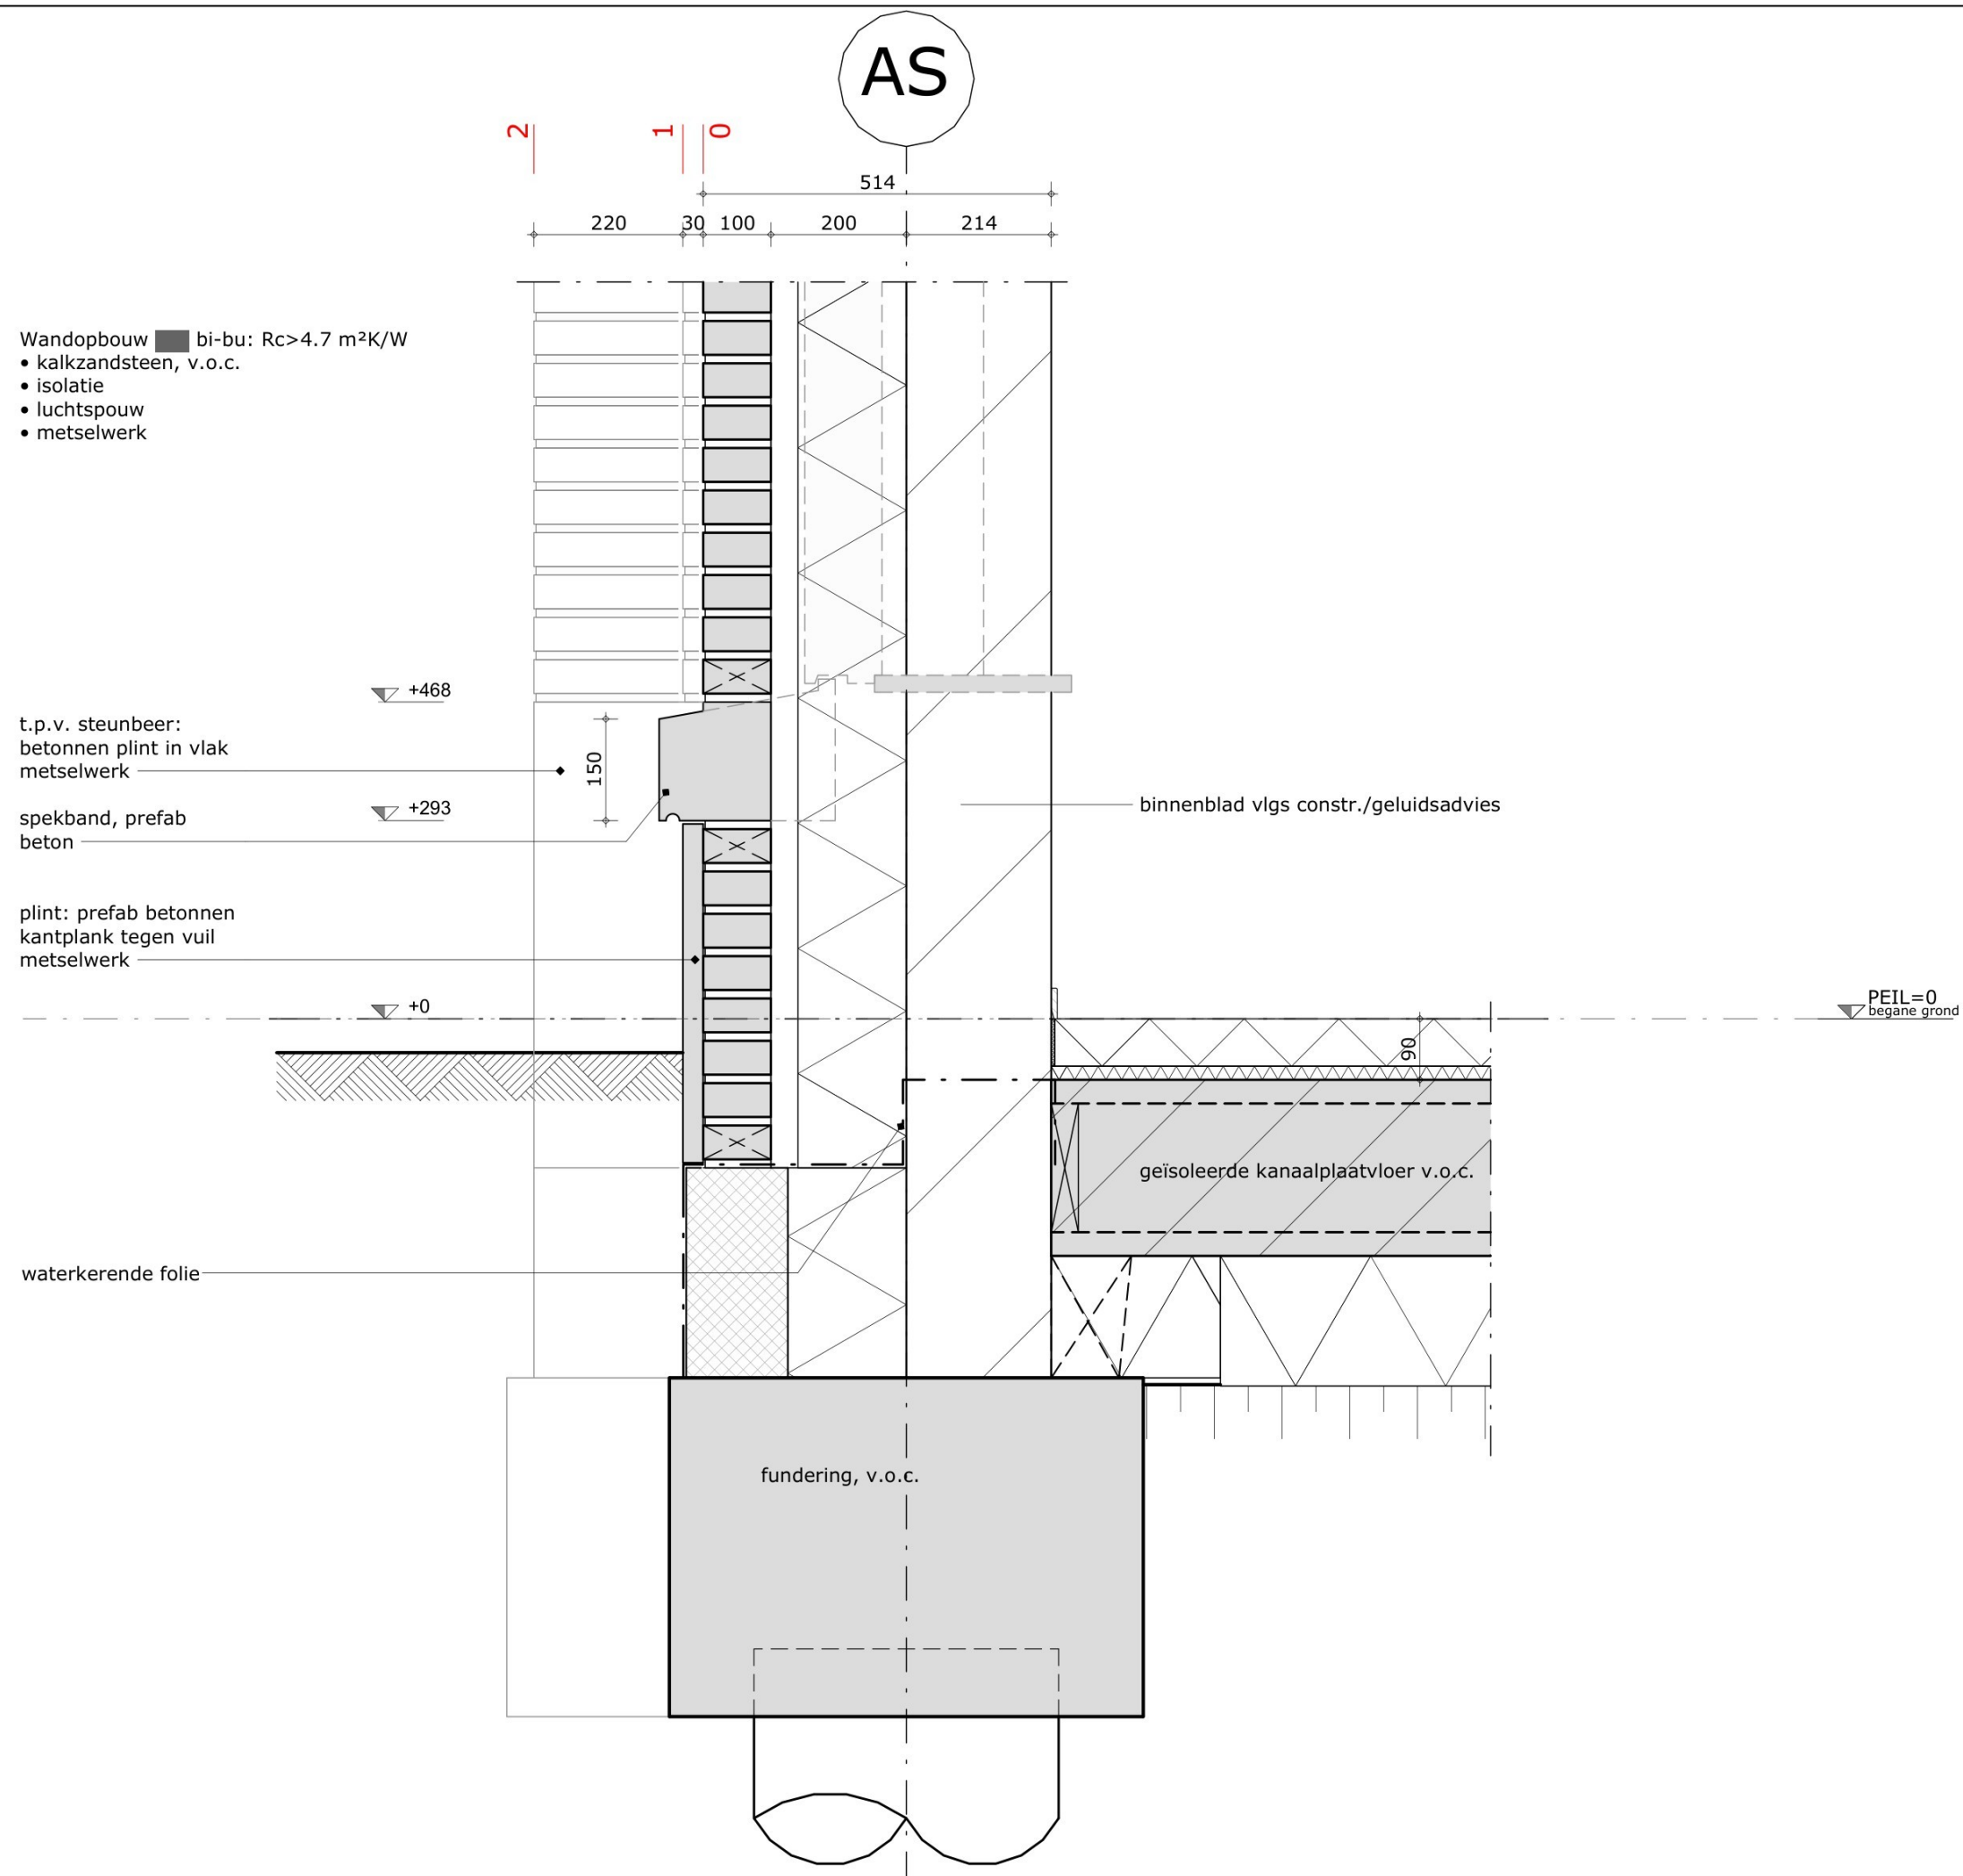

PROJECT
VISSER 27, DEURNE

WERKNUMMER
B24/3797


DETAIL
101
FASE
DEFINITIEF ONTWERP

DATUM
04-07-2025

REVISIE

SCHAAL
1:10

FORMAAT
A3

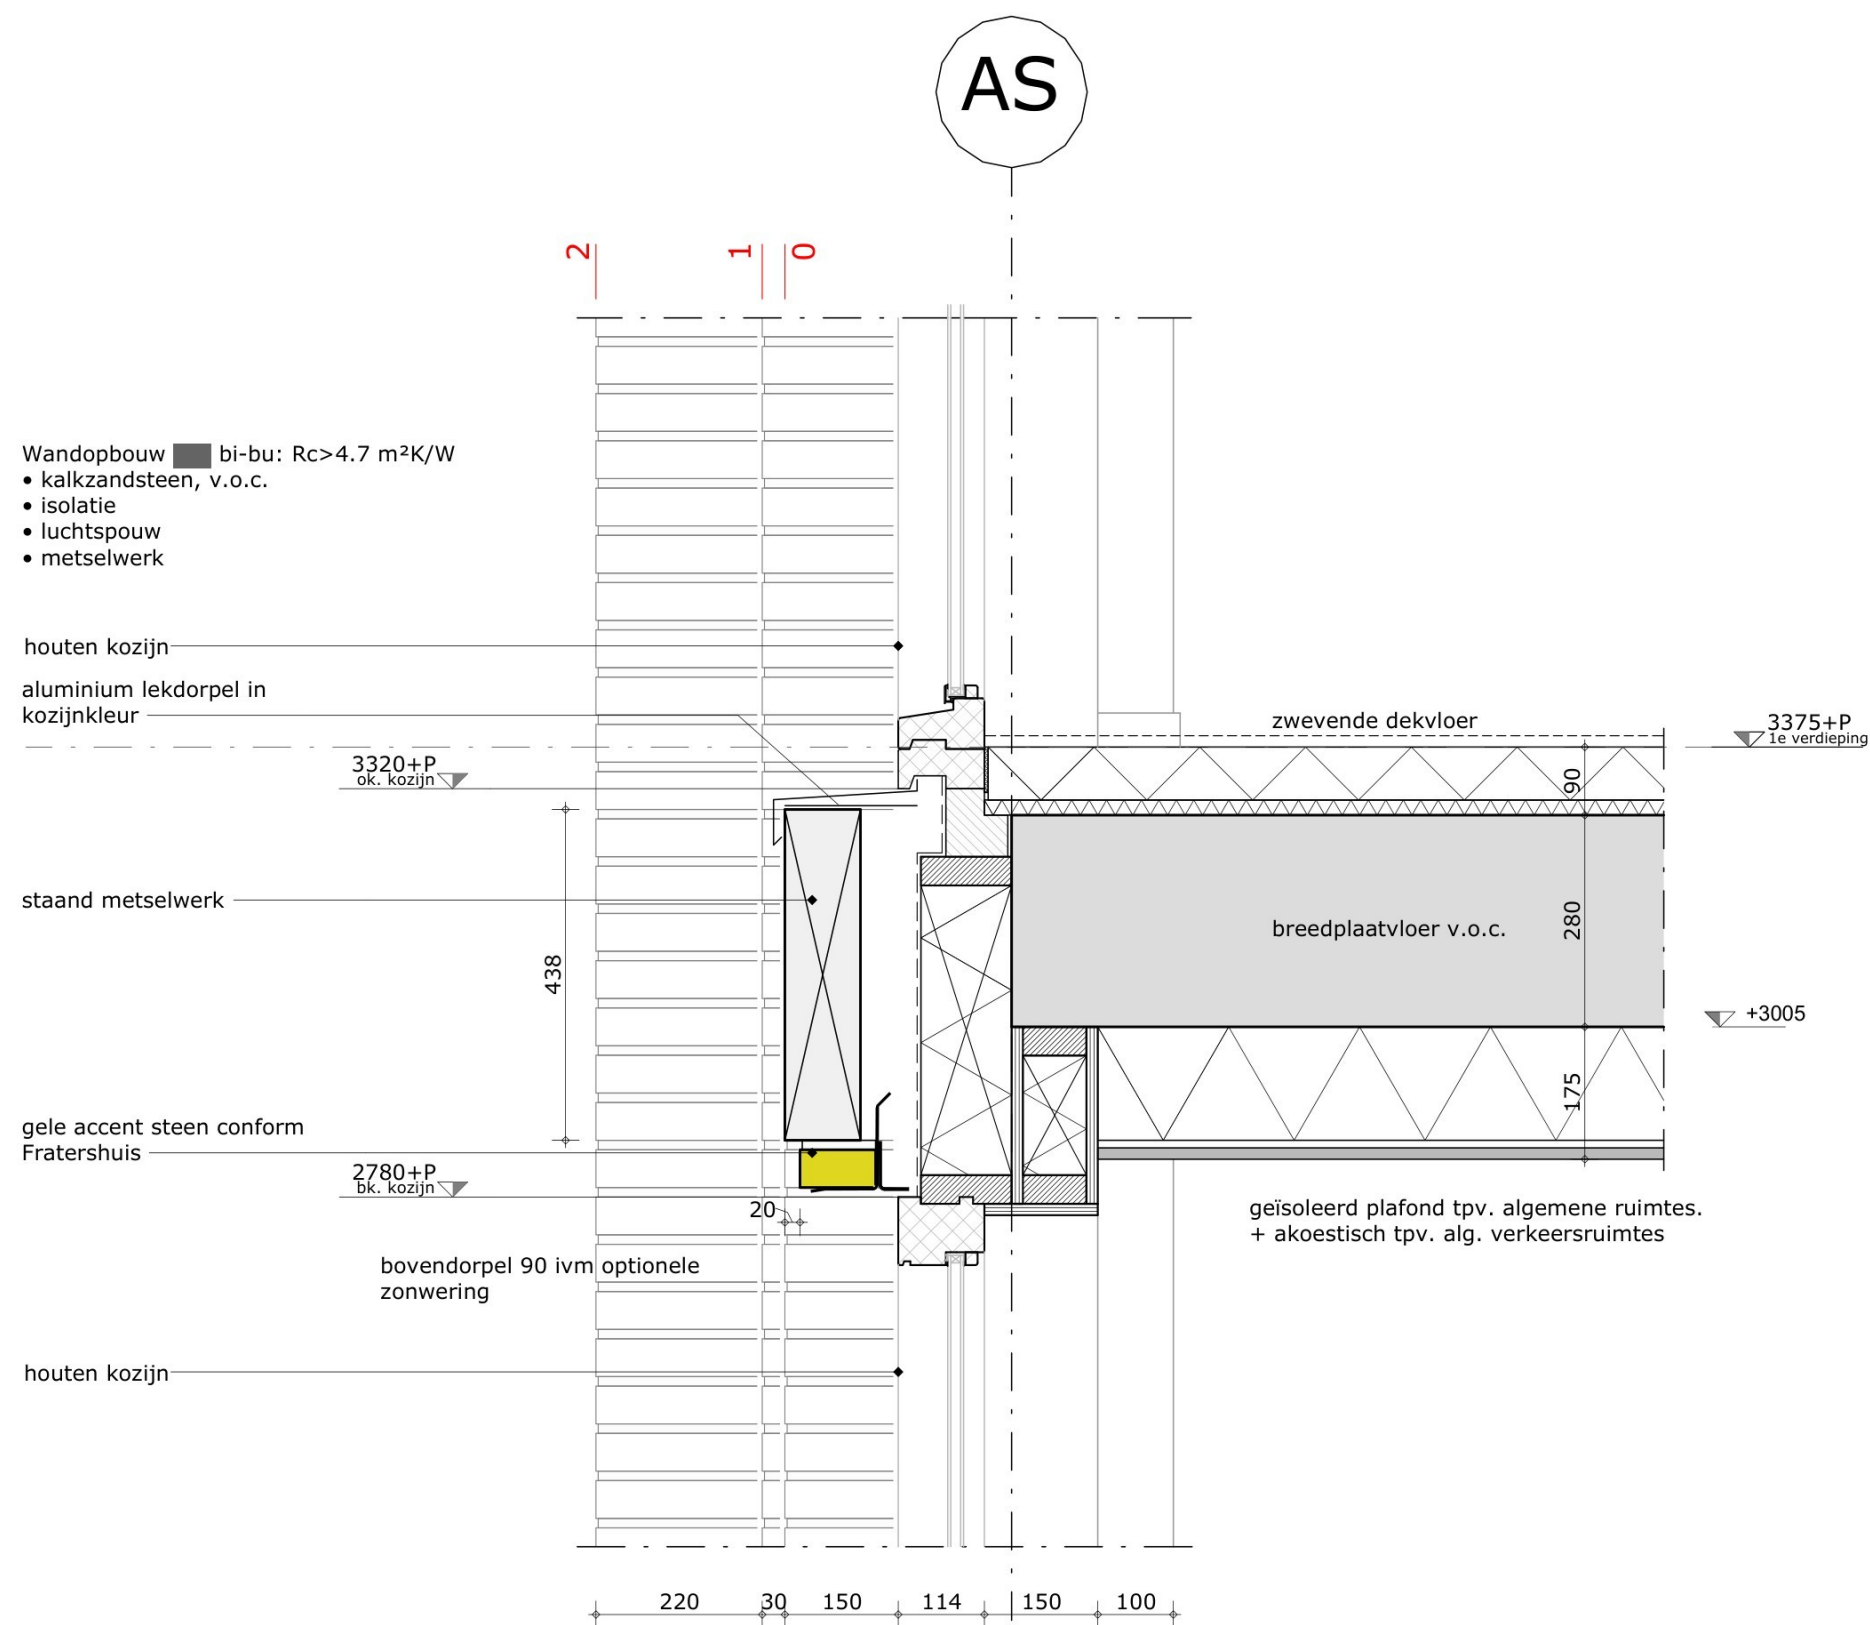

PROJECT
VISSEER 27, DEURNE

WERKNUMMER
B24/3797

DETAIL
301
FASE
DEFINITIEF ONTWERP

DATUM
04-07-2025

REVISIE

SCHAAL
1:10

FORMAAT
A3


Wandopbouw ■ bi-bu: $R_c > 4.7 \text{ m}^2\text{K/W}$

- kalkzandsteen, v.o.c.
- isolatie
- luchtspouw
- metselwerk

spekband, prefab beton

3 laags rollaag

1 laag terugliggend

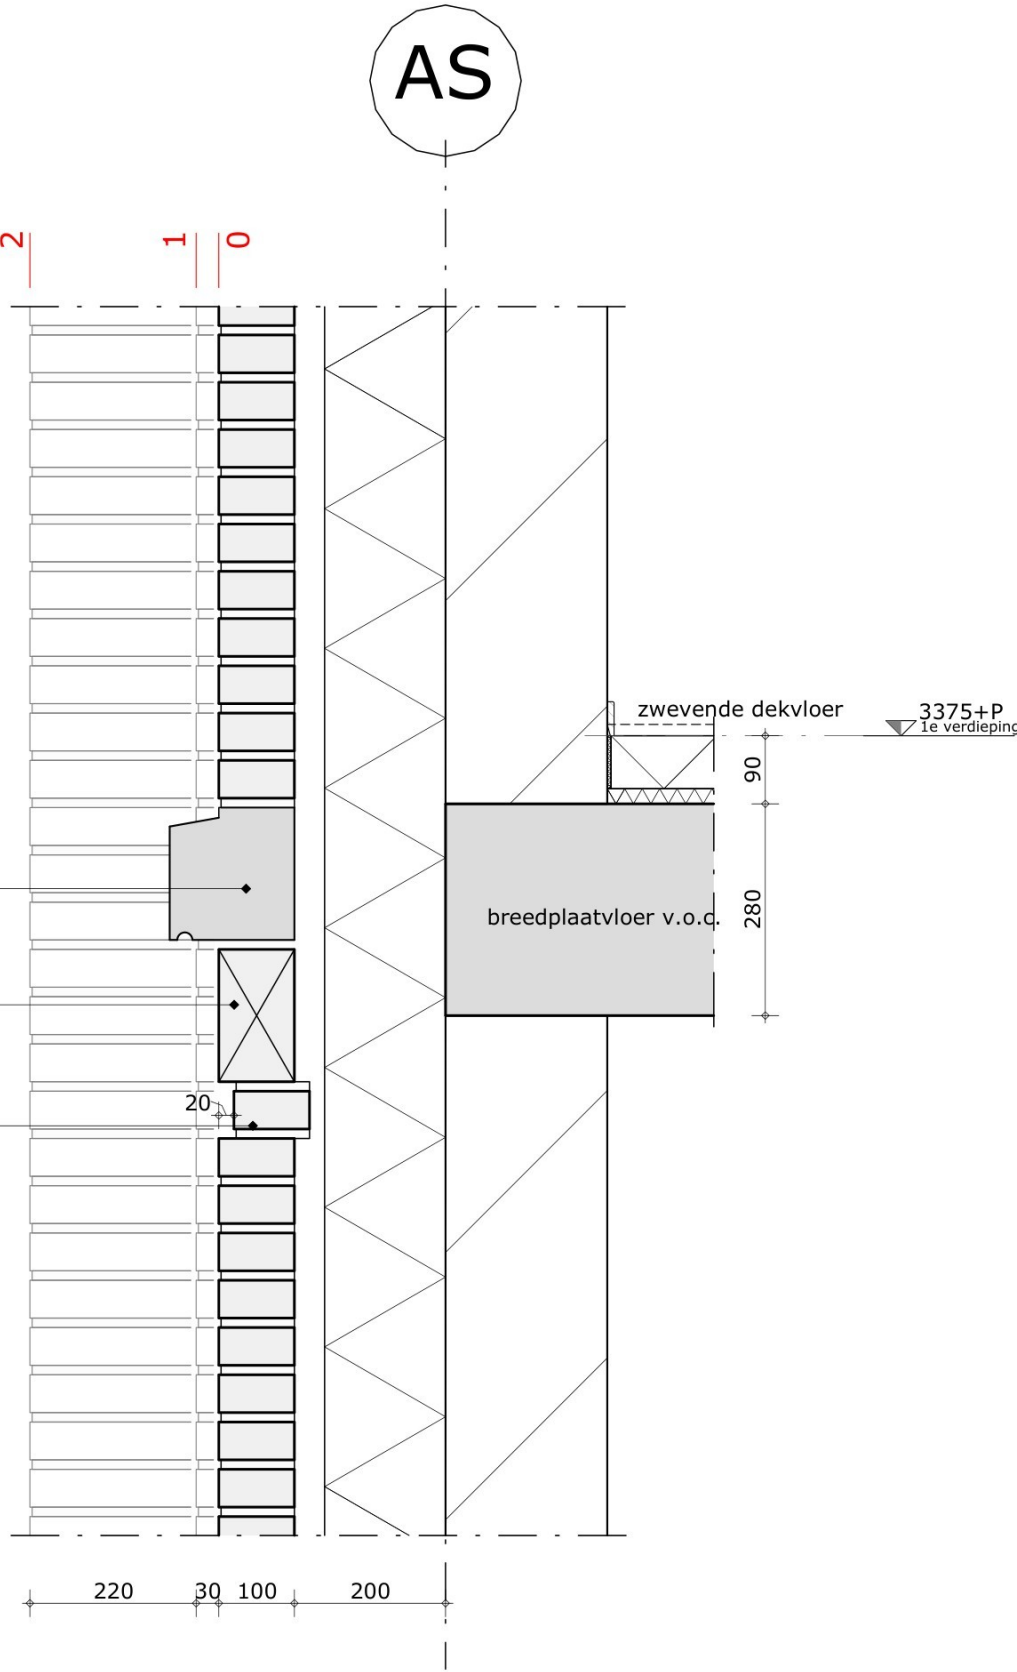

PROJECT
VISSER 27, DEURNE

WERKNUMMER
B24/3797

DETAIL
302
FASE
DEFINITIEF ONTWERP

DATUM
04-07-2025

REVISIE

SCHAAL
1:10

FORMAAT
A3

Wandopbouw ■ bi-bu: $R_c > 4.7 \text{ m}^2\text{K/W}$

- kalkzandsteen, v.o.c.
- isolatie
- luchtsponw
- metselwerk


houten kozijn

waterslag, prefab beton

3 laags rollaag

1 laag terugliggend
gele accent steen conform Fratershuis bij de 2e verdieping

houten kozijn

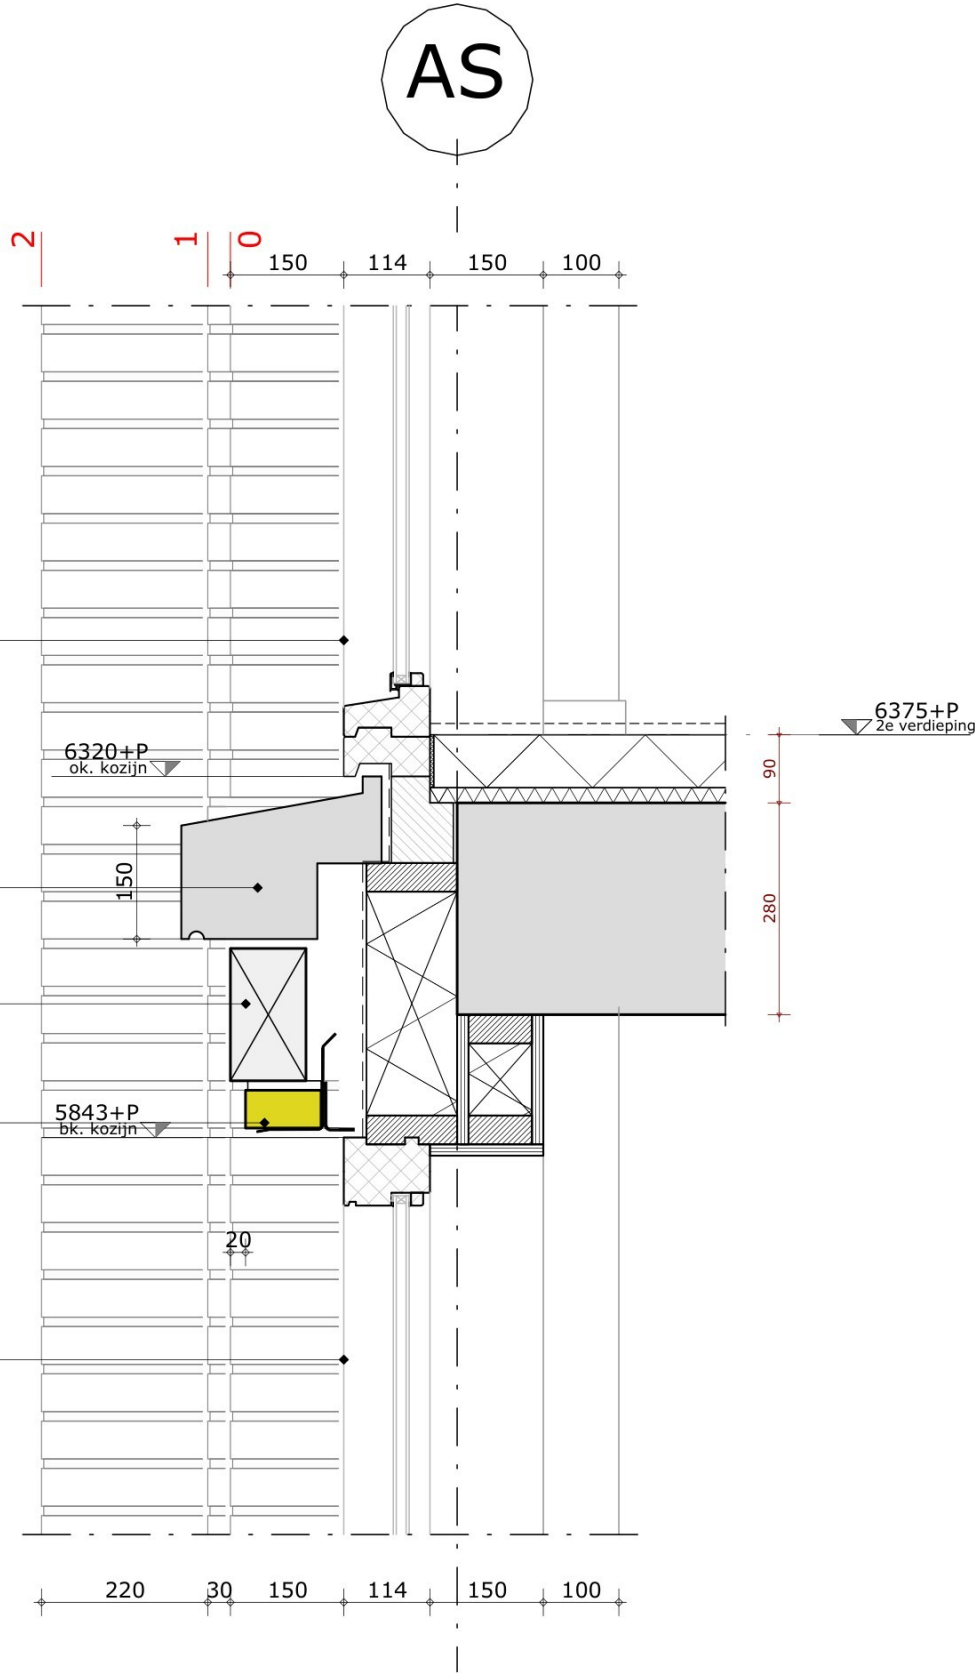

PROJECT
VISSEER 27, DEURNE

WERKNUMMER
B24/3797

DETAIL
303


FASE
DEFINITIEF ONTWERP

DATUM
04-07-2025

REVISIE

SCHAAL
1:10

FORMAAT
A3

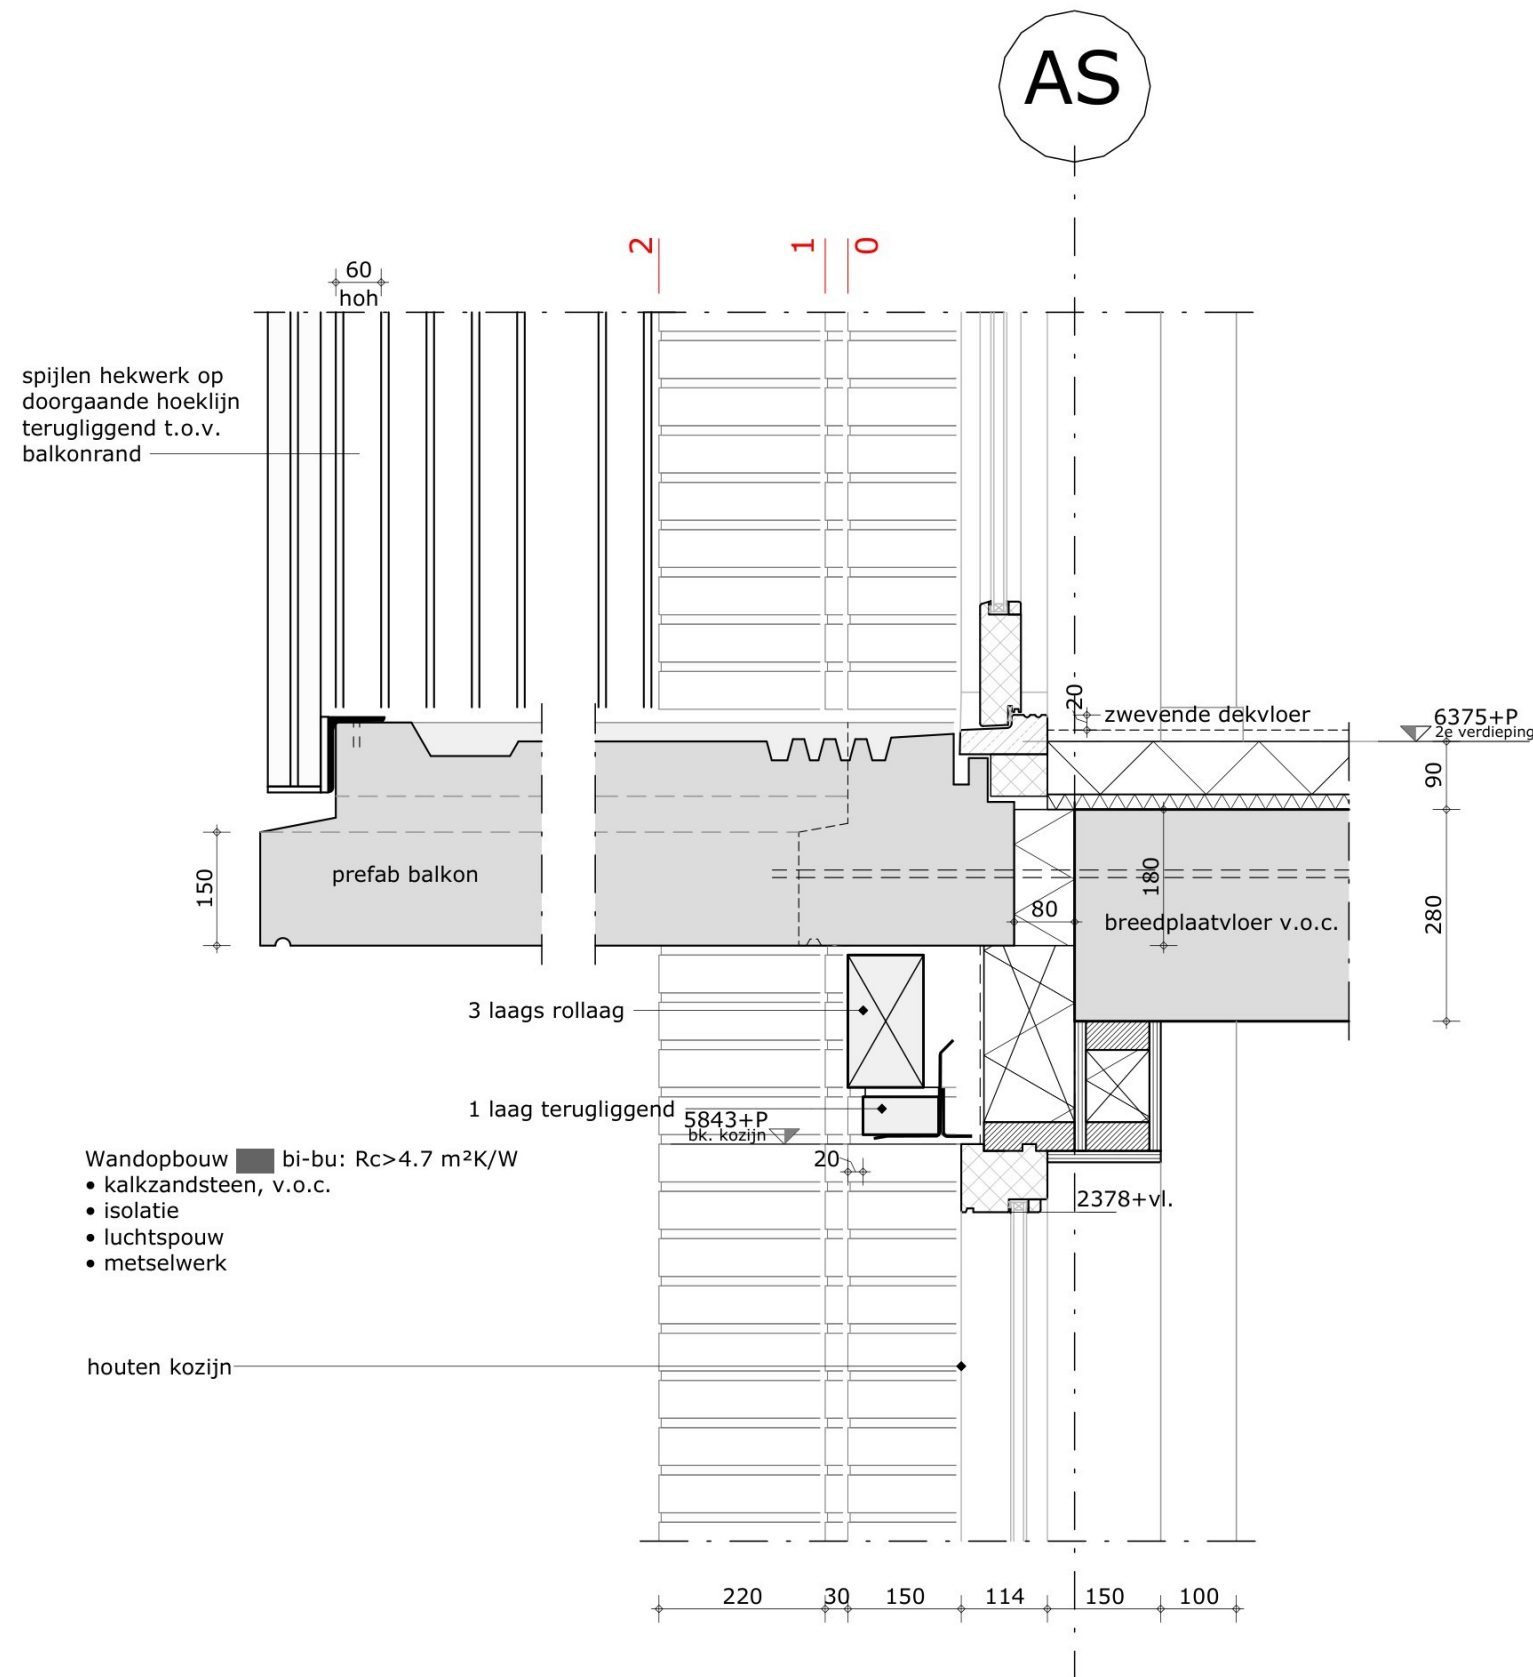

PROJECT
VISSER 27, DEURNE

WERKNUMMER
B24/3797


DETAIL
304
FASE
DEFINITIEF ONTWERP

DATUM
04-07-2025

SCHAAL
1:10

REVISIE

FORMAAT
A3

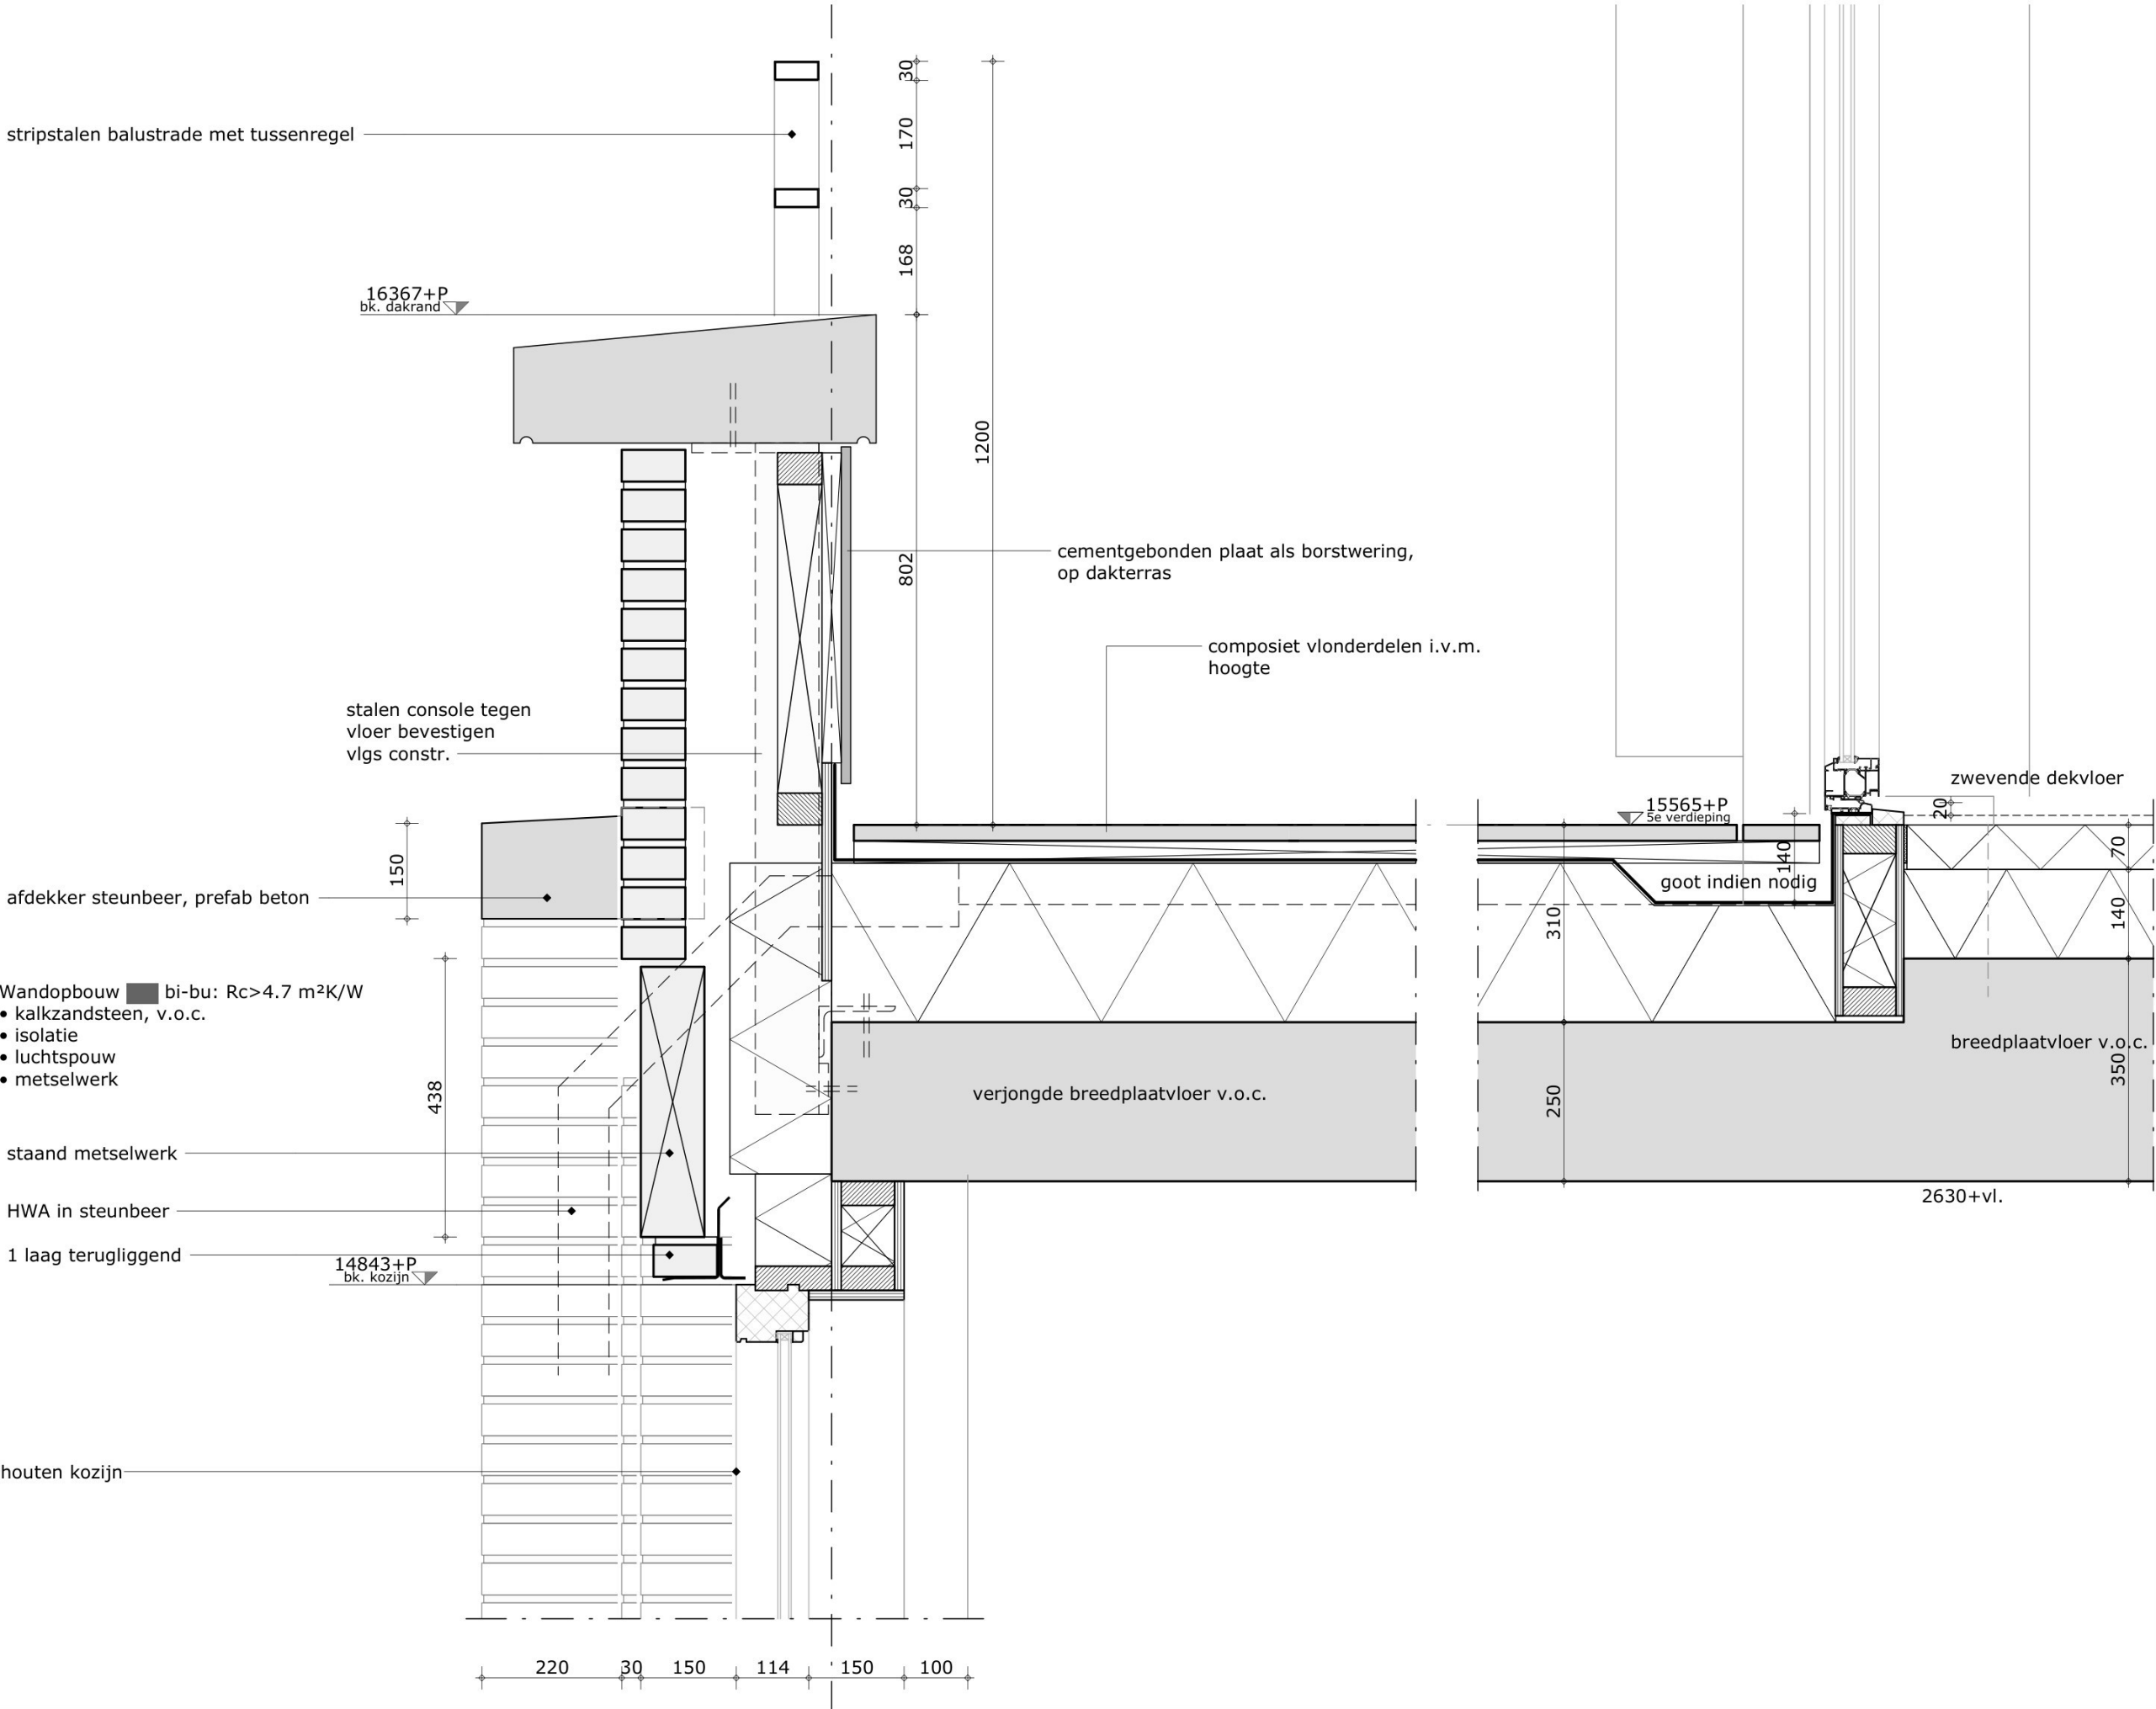

PROJECT
VISSE 27, DEURNE

WERKNUMMER
B24/3797

DETAIL
401
FASE
DEFINITIEF ONTWERP

DATUM
04-07-2025

REVISIE

SCHAAL
1:10


FORMAAT
A3

Wandopbouw beplating bi-bu: $R_c > 4.7 \text{ m}^2\text{K/W}$

- kalkzandsteen, v.o.c.
- isolatie
- luchtspouw
- aluminium composiet

Dakopbouw bi-bu: $R_c > 6.3 \text{ m}^2\text{K/W}$

- breedplaatvloer
- isolatie
- epdm
- mossedum pakket

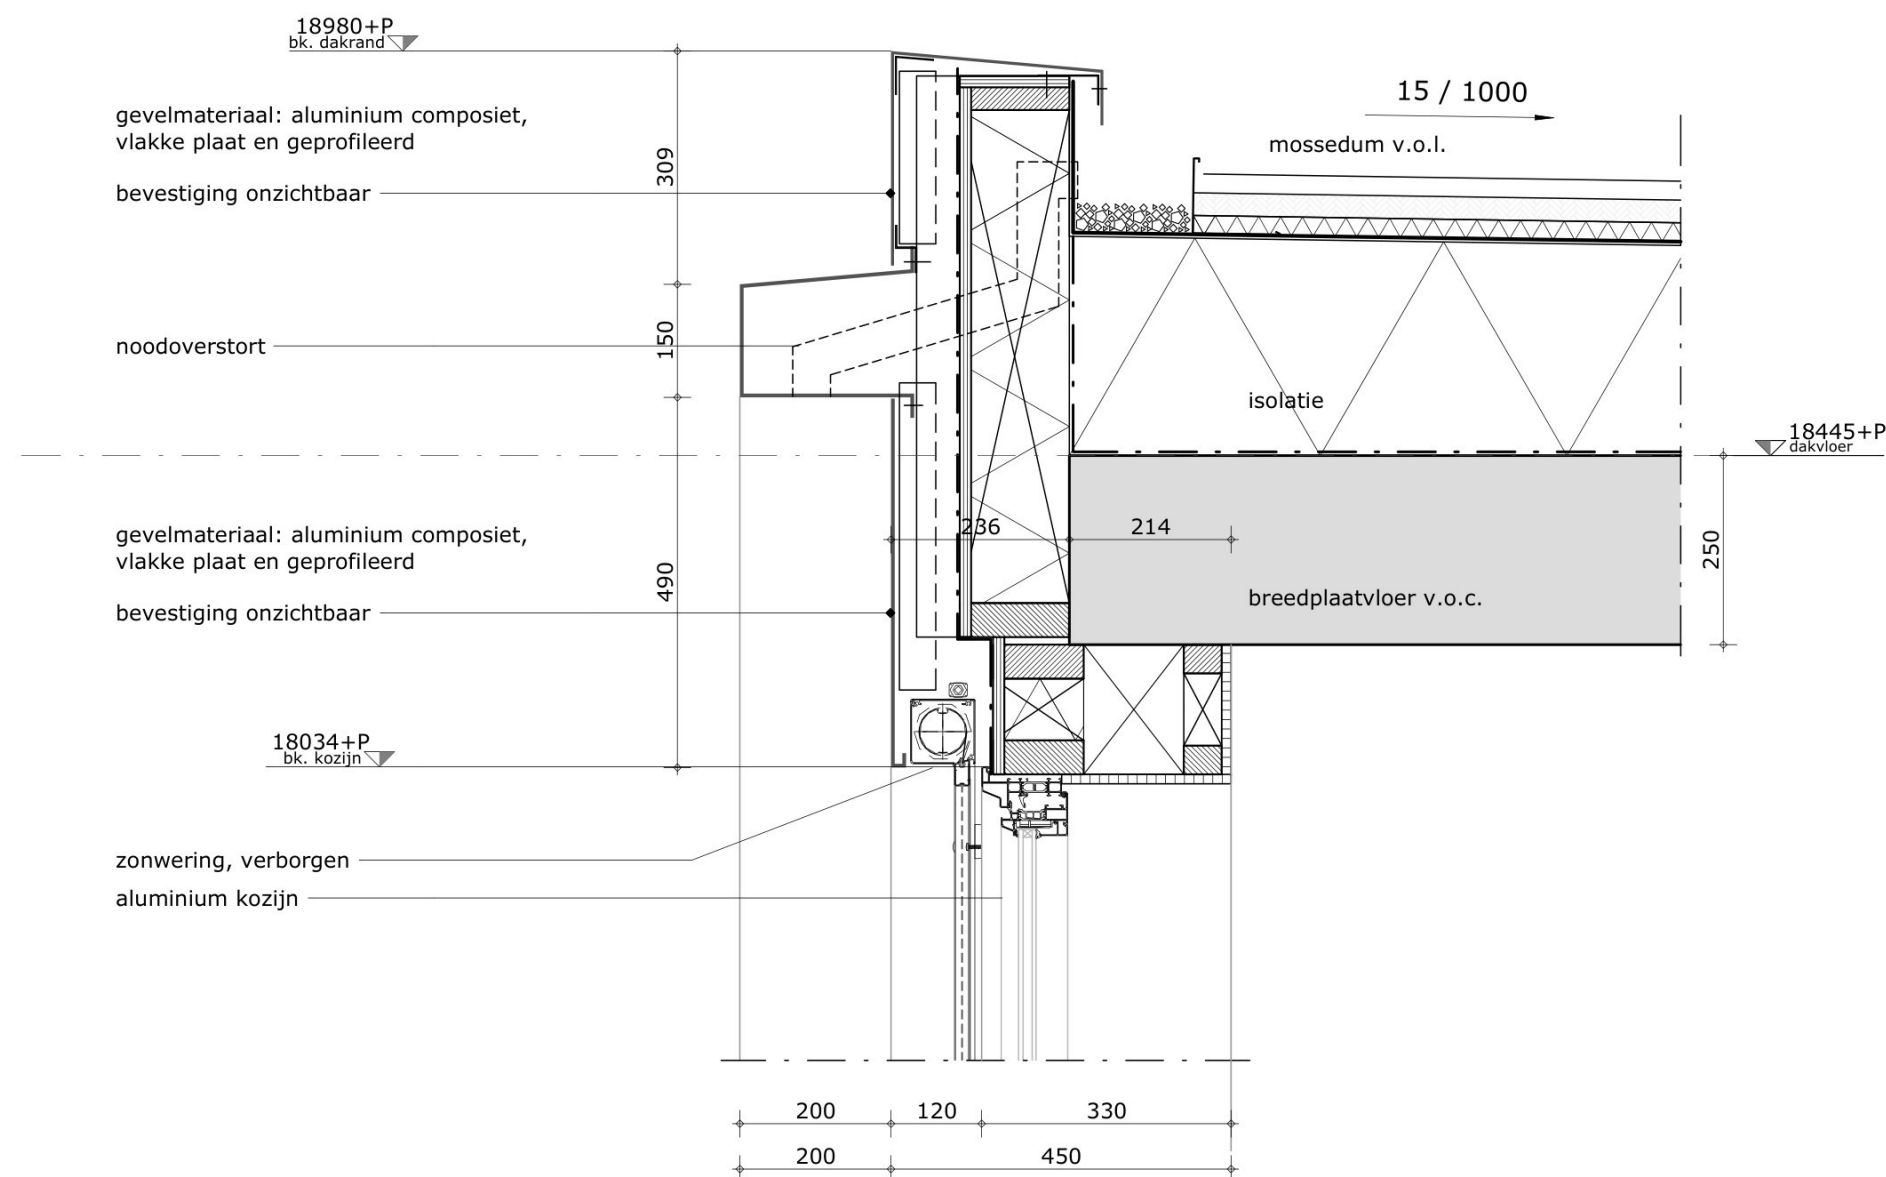

PROJECT
VISSEER 27, DEURNE

WERKNUMMER
B24/3797

DETAIL
402
FASE
DEFINITIEF ONTWERP


DATUM
04-07-2025

REVISIE

SCHAAL
1:10

FORMAAT
A3

AS

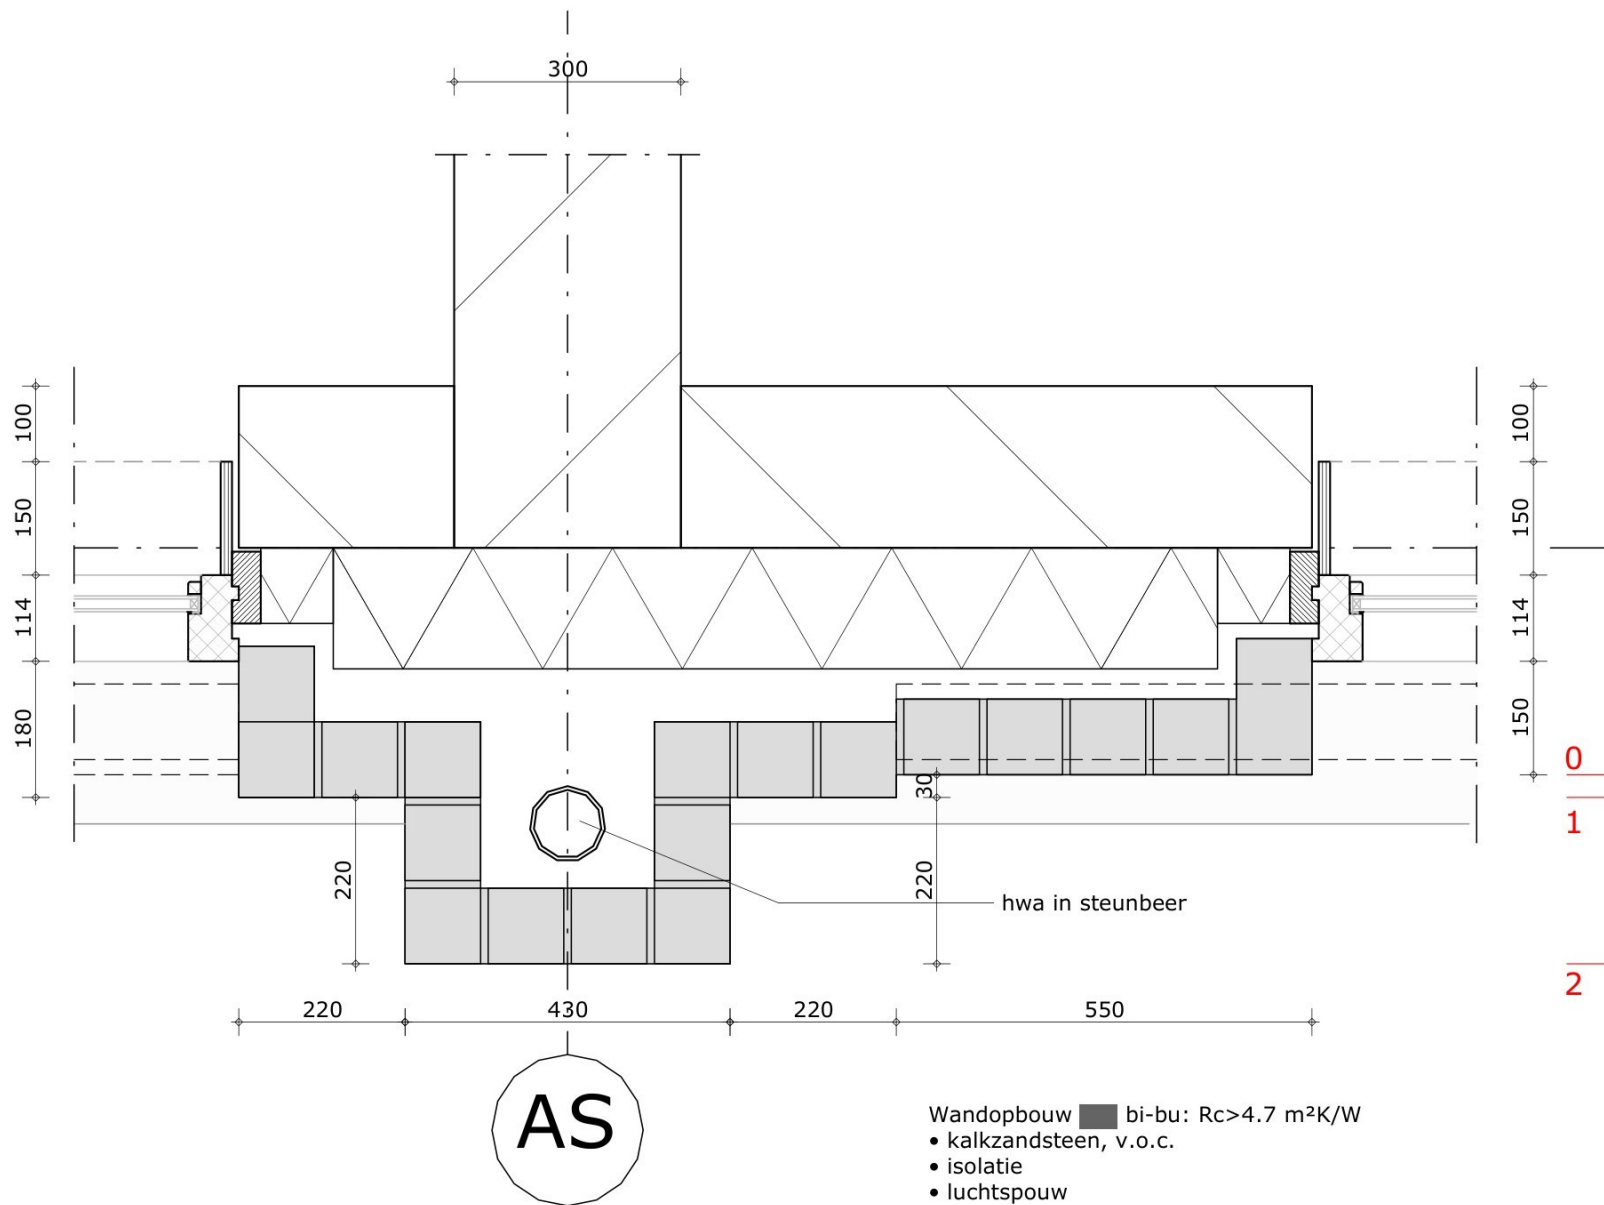

Wandopbouw ■ bi-bu: $R_c > 4.7 \text{ m}^2\text{K/W}$

- kalkzandsteen, v.o.c.
- isolatie
- luchtsponw
- metselwerk

PROJECT
VISSER 27, DEURNE

WERKNUMMER
B24/3797


DETAIL
501
FASE
DEFINITIEF ONTWERP

DATUM
04-07-2025

REVISIE

SCHAAL
1:10

FORMAAT
A3

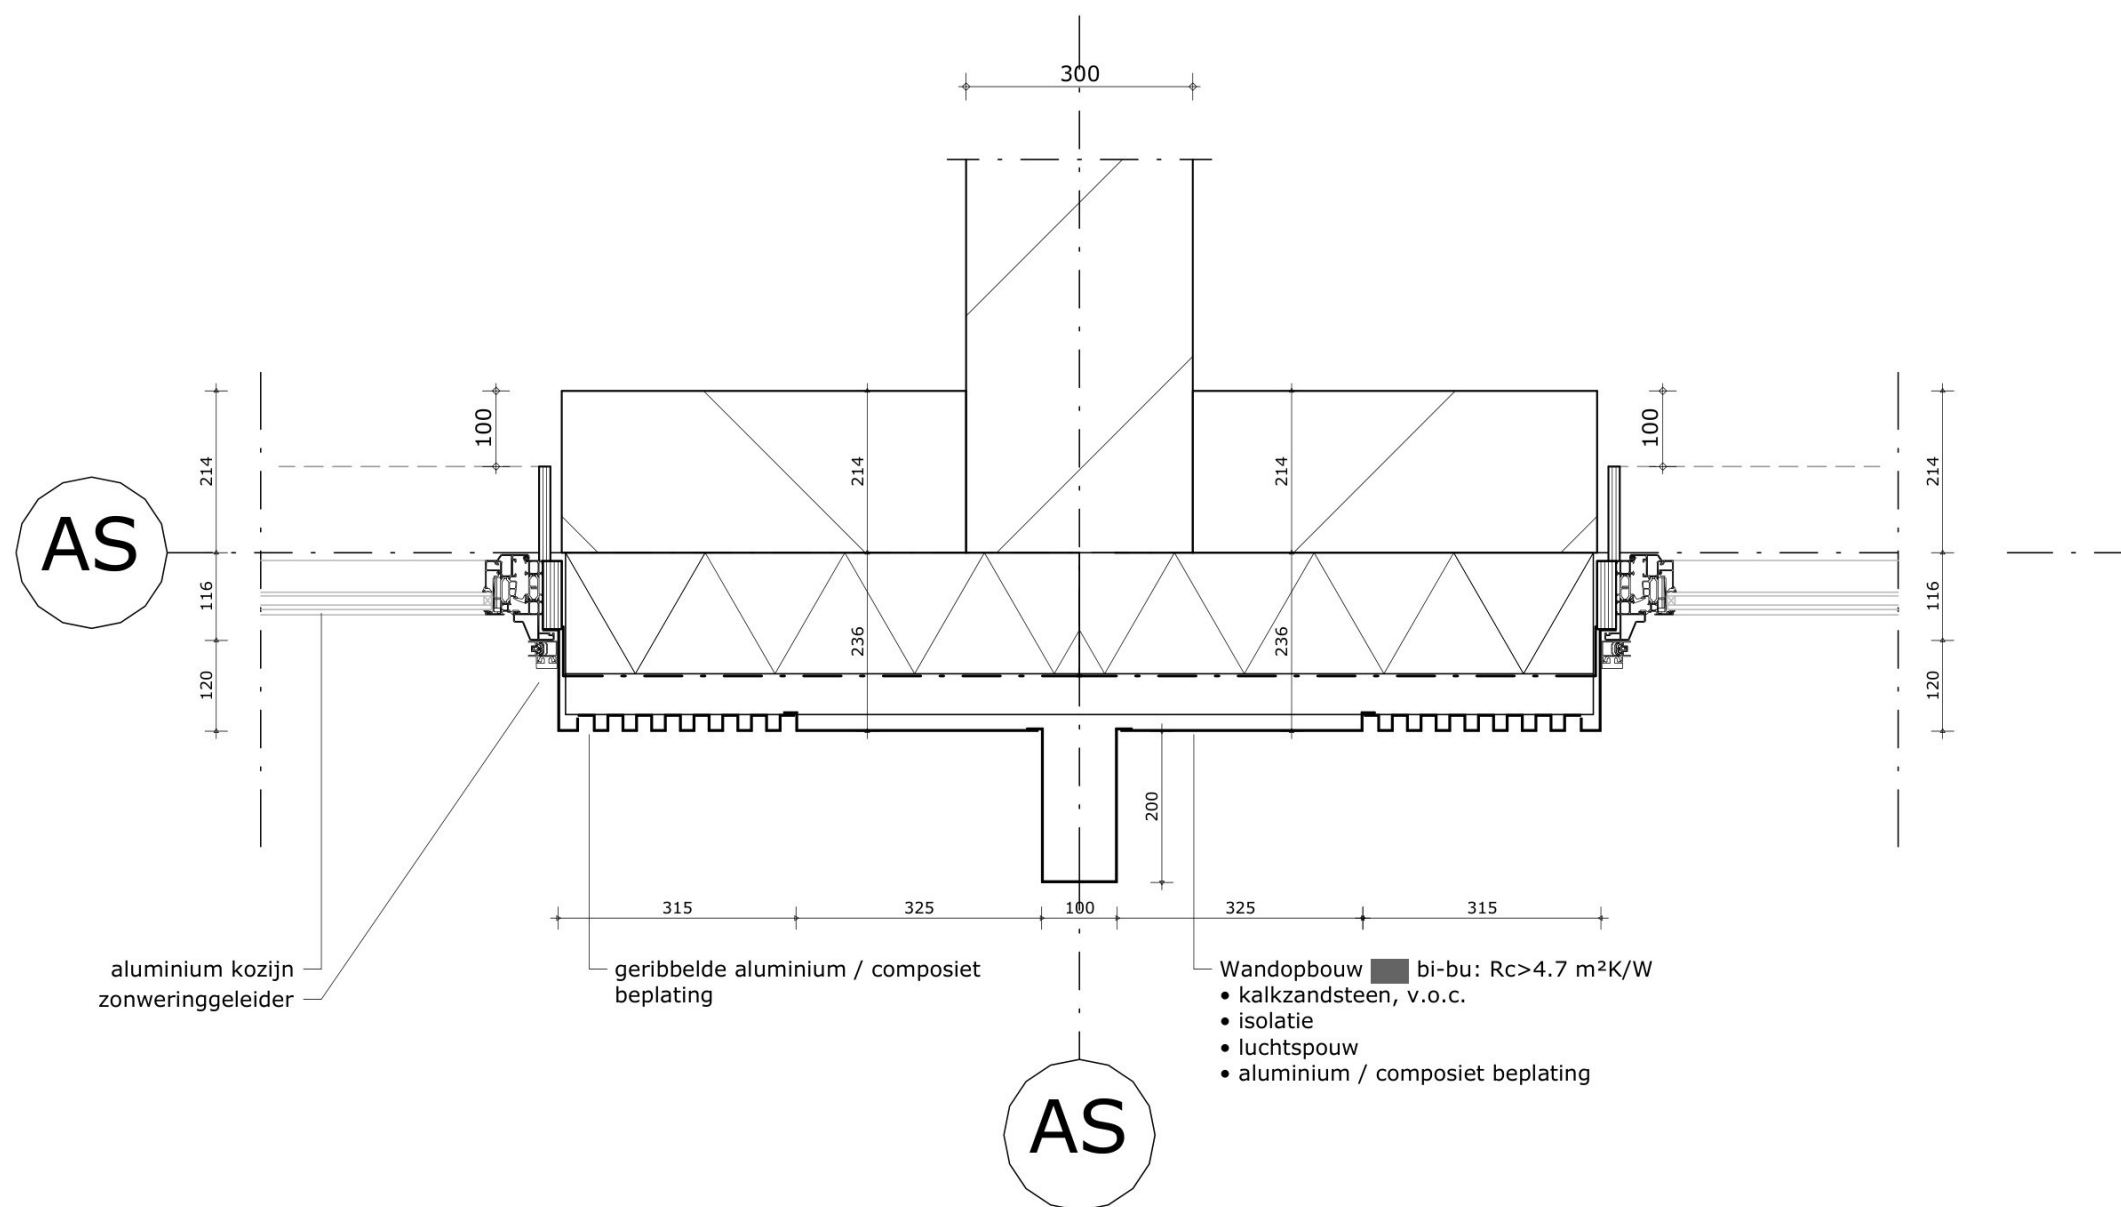

PROJECT
VISSER 27, DEURNE

WERKNUMMER
B24/3797

DETAIL
502
FASE
DEFINITIEF ONTWERP

DATUM
04-07-2025

REVISIE

SCHAAL
1:10

FORMAAT
A3