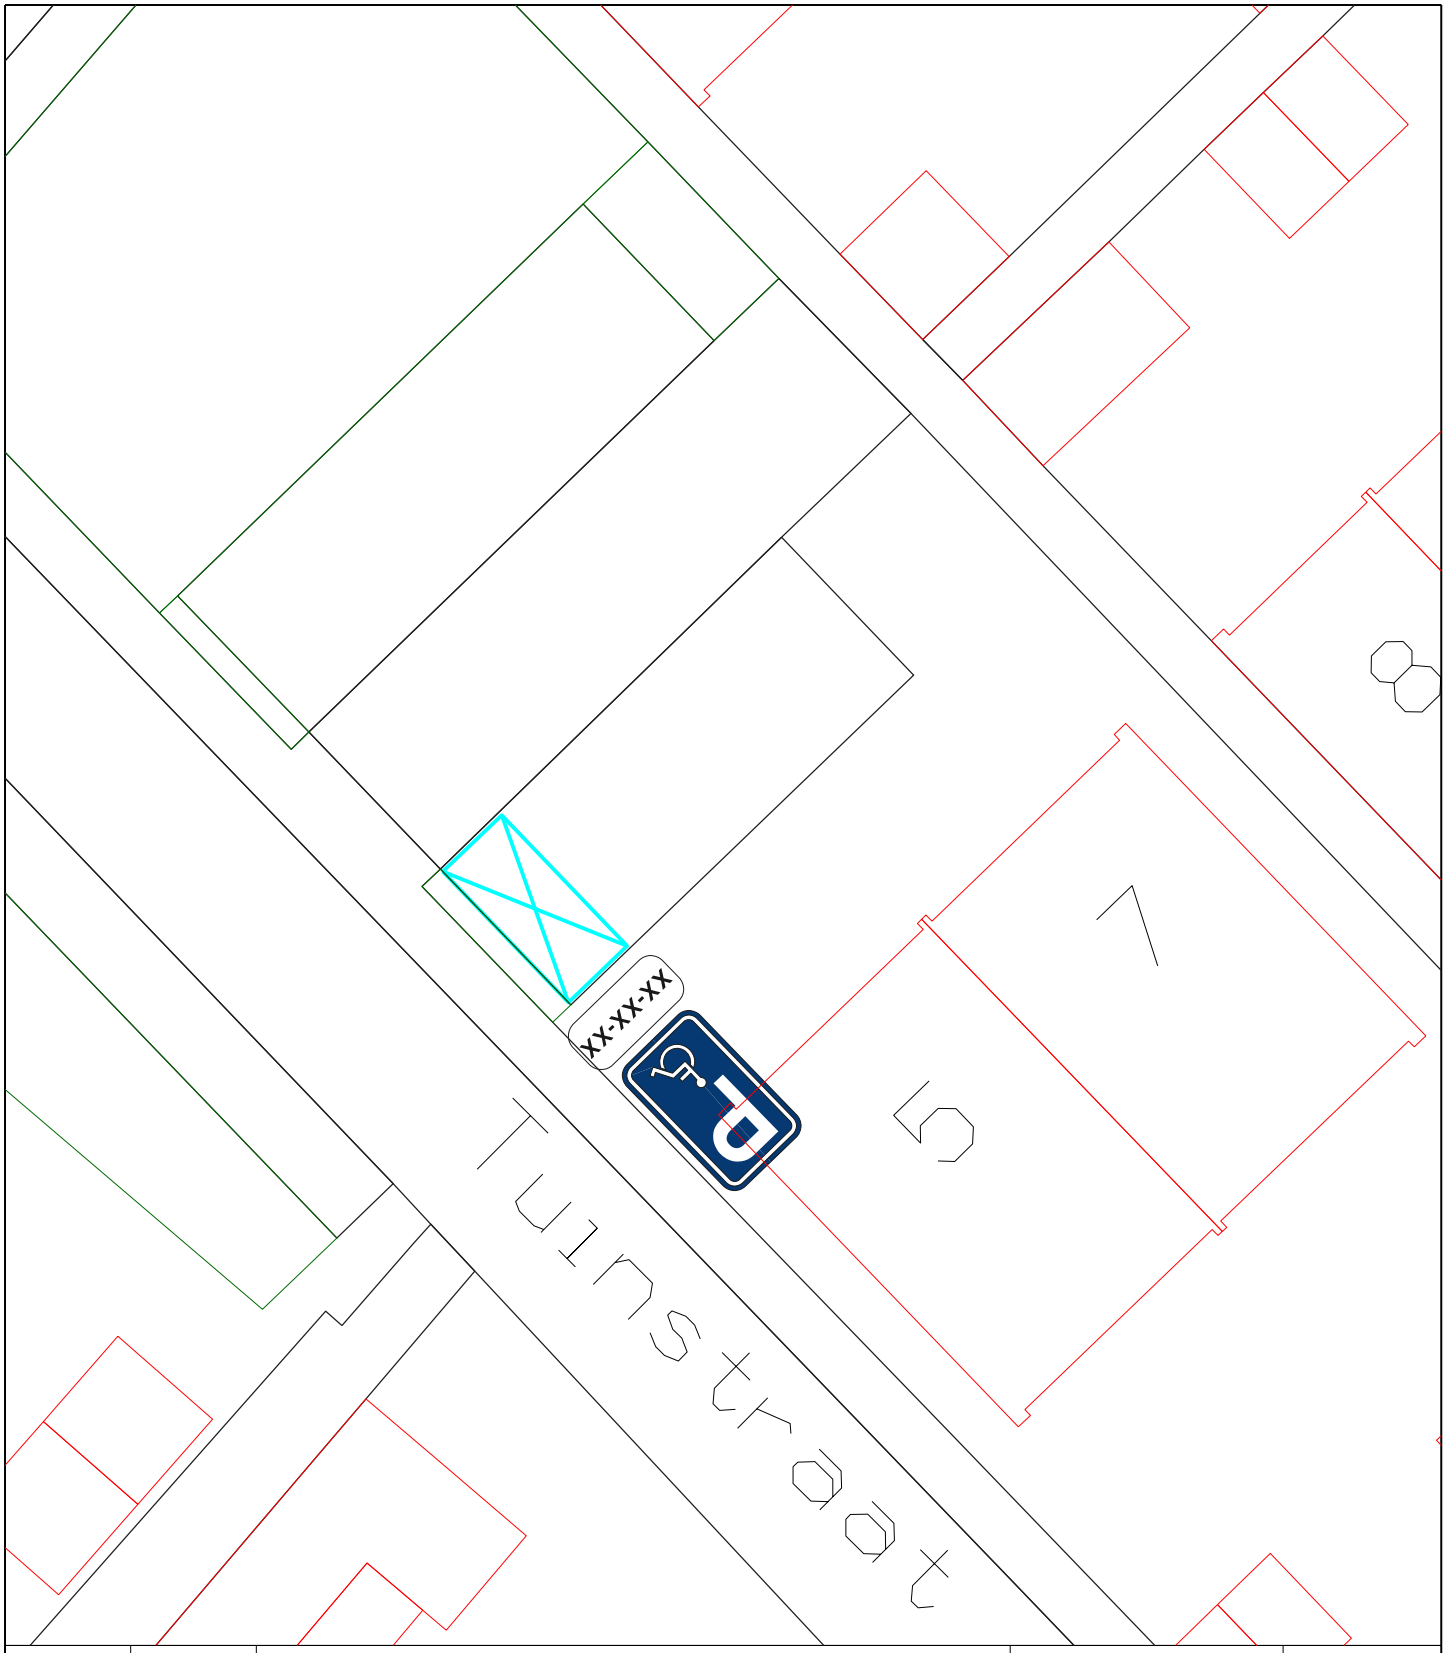


WIJZIG.	DATUM	OMSCHRIJVING	GETEKEND	AKKOORD
C	_	_	_	_
B	_	_	_	_
A	_	_	_	_

gemeente Goeree-Overflakkee

ONDERDEEL: Tuinstraat 5

TEKENINGNUMMER	BLAD	GETEKEND	AKKOORD
Z-26-182717	1 van 1	ES	PMO

PROJECT	KERN	SCHAAL	FORMAAT	DATUM
Verkeersbesluit	Nieuwe-Tonge	1:200	A4	02-09-2026

Koningin Julianaweg 45, 3241 XB Middelharnis | Postbus 1, 3240 AA Middelharnis | T: 14 0187 | E: info@goeree-overflakkee.nl