


Algemeen
- e.e.a. conform brandveiligheidsrapport van BRAVEA dd. 13-08-2025.
- Startna bij brand
- Volgens opgave constructeur

Brandcompartimenten (BC)
- Elke woning is een BC, subBC en subBC
- Elk bergingcompartiment is een BC en tevens subBC.

--- brandscheidings WBD60 30min.
--- brandscheidings WBD60 60min.

VR: Vluchtroute
EBVR: Extra Beschermd Vluchtroute
Ra, R200: Rookwerendheid conform NEN 6075

~ zelfsluitende deur
x---x wdbo 30min.
xx---xx wdbo. 60min.
A. deur vv. panieksluiting
⚡ niet isolerende rookmelder aangesloten op elektriciteitsnetwerk vs. secundaire energievoorziening volgens NEN2555

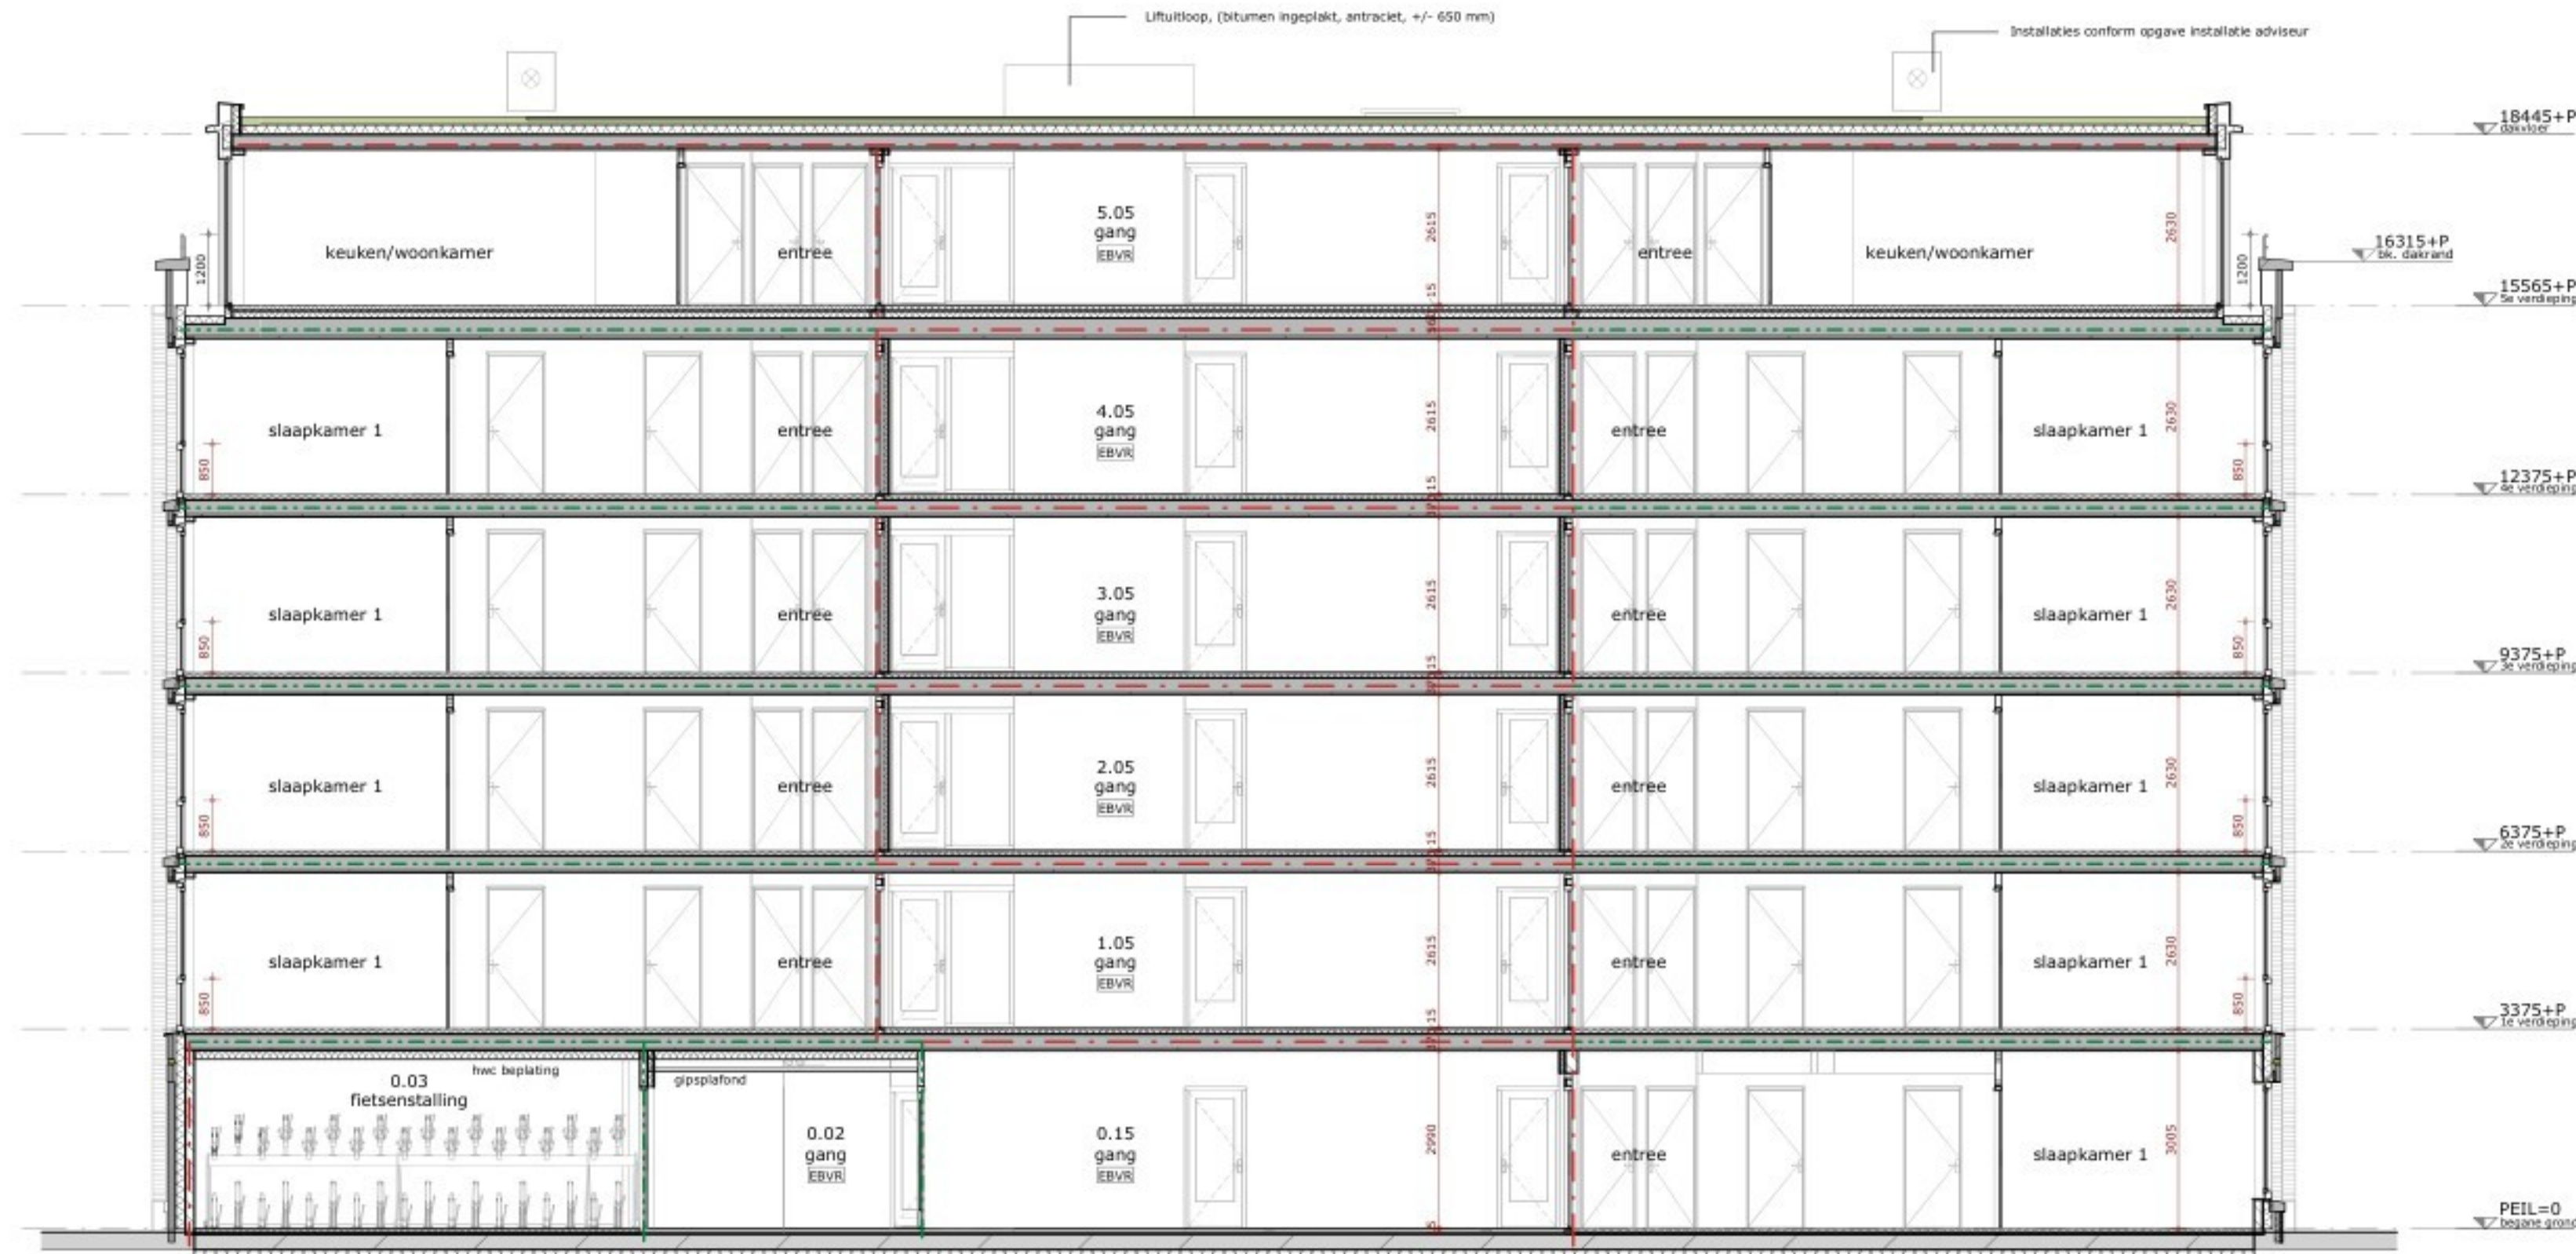

doorsnede A-A



doorsnede B-B



doorsnede C-C

PROJECT
VISSEER 27, DEURNE

WERKNUMMER
B24/3797

OPDRACHTGEVER
PM+VAST

TEKENINGNUMMER
DO-300

FASE
DEFINITIEF ONTWERP

ONDERDEEL
DOORSNEDES

DATUM
23-01-2026

REVISIE
A

REVISIEDATUM
21-08-2025

SCHAAL
1:100

FORMAAT
A1

MODELLEUR
FR