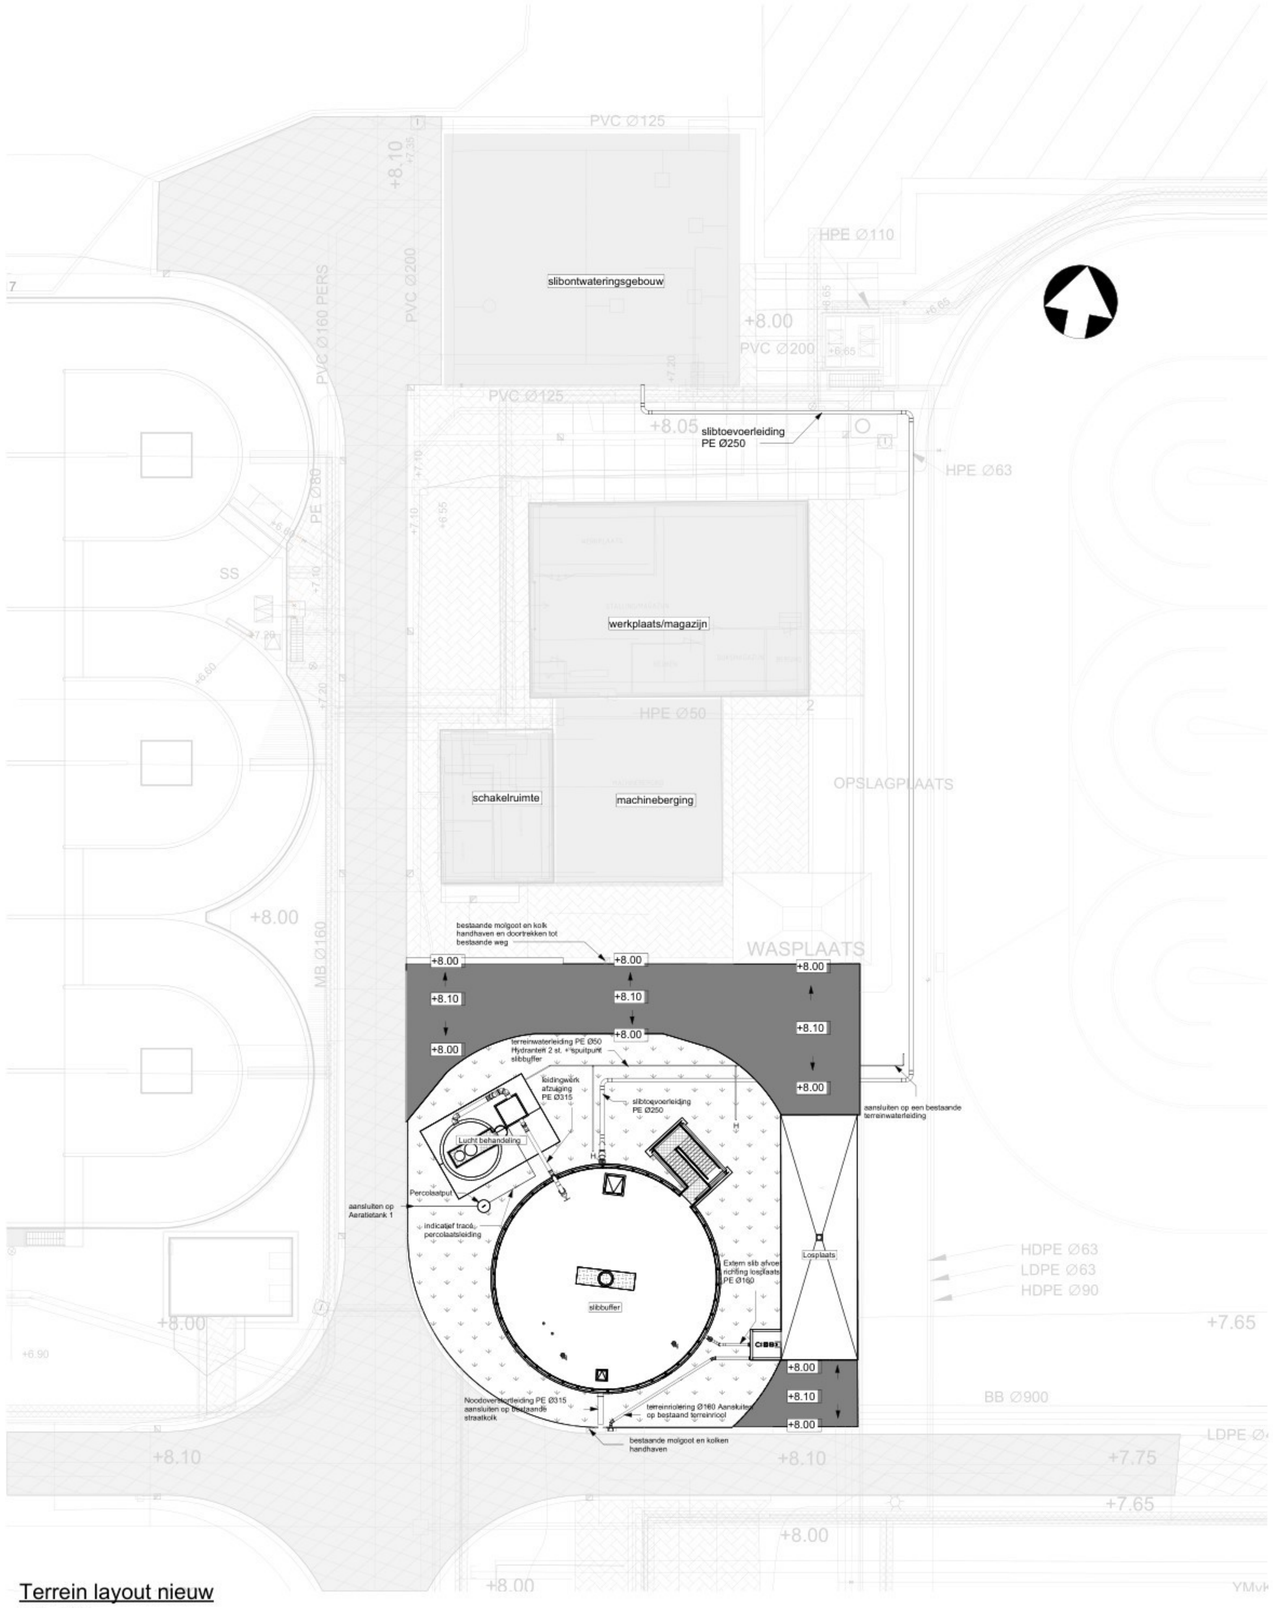


Terrein layout nieuw

Scale: 1 : 200

Legenda

Asfalt nieuw	Asfalt bestaand
Terrein	H Hydranten

Revisie	Omschrijving	Gewijzigd door	Gewijzigd voor	Datum
5	Bestek definitief			19-03-2025
4	Bestek te concept			19-12-2024
3	Definitief DO			02-12-2024

Getekend door | Gecontroleerd door | Goedgekeurd door

Klant
Waterschap Rijn en IJssel

Project Naam
Slibvergisting RWZI Nieuwgraaf
RWZI Zutphen

Onderwerp
Terrein layout nieuw - Zutphen

Opmerkingen:

- Maatvoering in het werk controleren
- Maatvoering in mm tenzij anders vermeld
- Peilmaten in meters t.ov. NAP, tenzij anders vermeld

HaskoningDHV Nederland B.V.
a company of:
Royal HaskoningDHV
Enhancing Society Together
WATER & MARITIME
Laan 1914 no 35
P.O. Box 1132
3800 BC Amersfoort
The Netherlands
C. of C. nr. 56515154
T: + 31 88 348 20 00
E: info@rhdhv.com
www.royalhaskoningdhv.com

Status	S5 (BESTEK)		
Revisie	C5		
Schaal	As indicated	P.Formaat	A1
Proj.Nr.	BJ5705	Datum	09-07-2024
Tek.Nr.	BJ5705 _RHD _NS _ZU _D _C _0003		