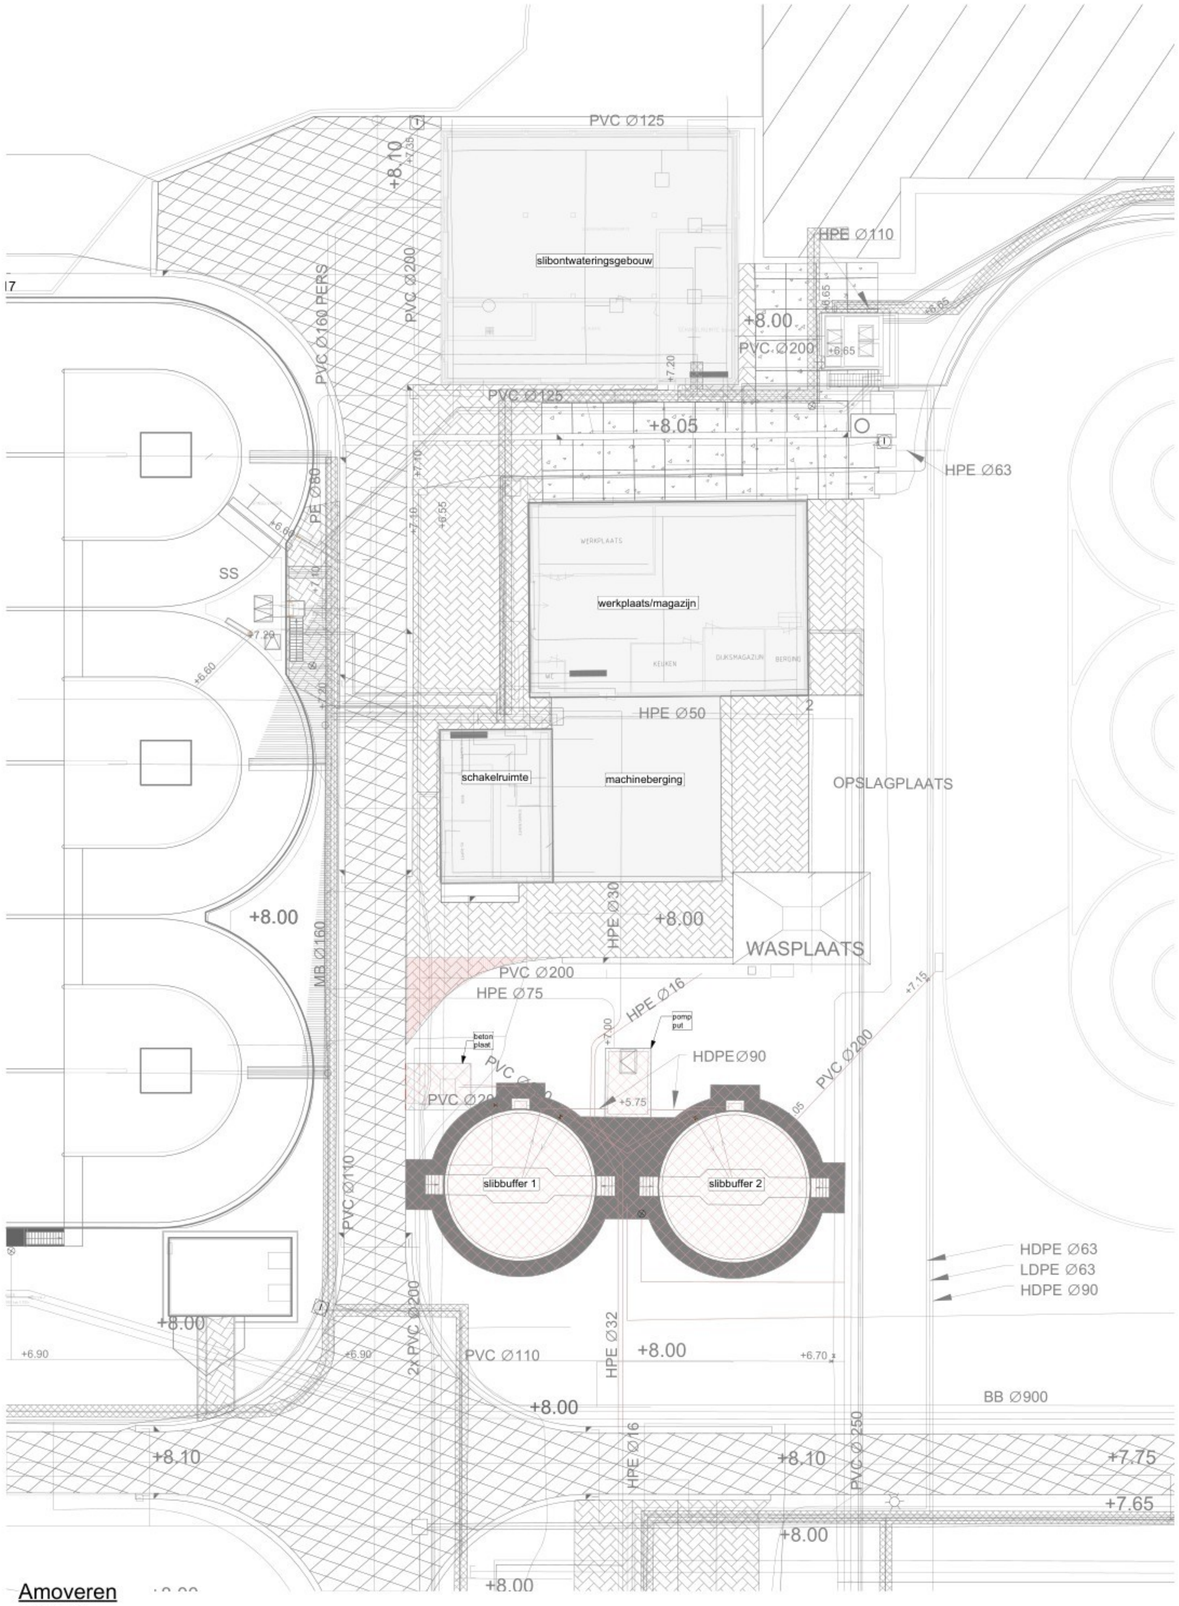


Amoveren

Scale: 1 : 200

Legenda

Asfaltverharding	Amoveren
Klinkerverharding	Bebouwing

Opmerkingen:

- Maatvoering in het werk controleren
- Maatvoering in mm tenzij anders vermeld
- Peilmaten in meters t.ov. NAP, tenzij anders vermeld

Revisie	Omschrijving	Datum
5	Bestek definitief	19-03-2025
4	Bestek 1e concept	19-12-2024
3	Definitief DO	02-12-2024

Klant: Waterschap Rijn en IJssel

Project Naam: Slibvergisting RWZI Nieuwgraaf RWZI Zutphen

Onderwerp: Terrein layout amoveren - Zutphen

HaskoningDHV Nederland B.V. a company of: Royal HaskoningDHV Enhancing Society Together
WATER & MARITIME
Laan 1914 no 35, P.O. Box 1132, 3800 BC Amersfoort, The Netherlands
C. of C. nr. 56515154, T. + 31 88 348 20 00, E: info@hkdhv.com, www.royalhaskoningdhv.com

Status	S5 (BESTEK)		
Revisie	C5		
Schaal	As indicated	P.Formaat	A1
Proj.Nr.	BJ5705	Datum	09-07-2024
Tek.Nr.	BJ5705 _RHD _NS _ZU _D _C _0002		