


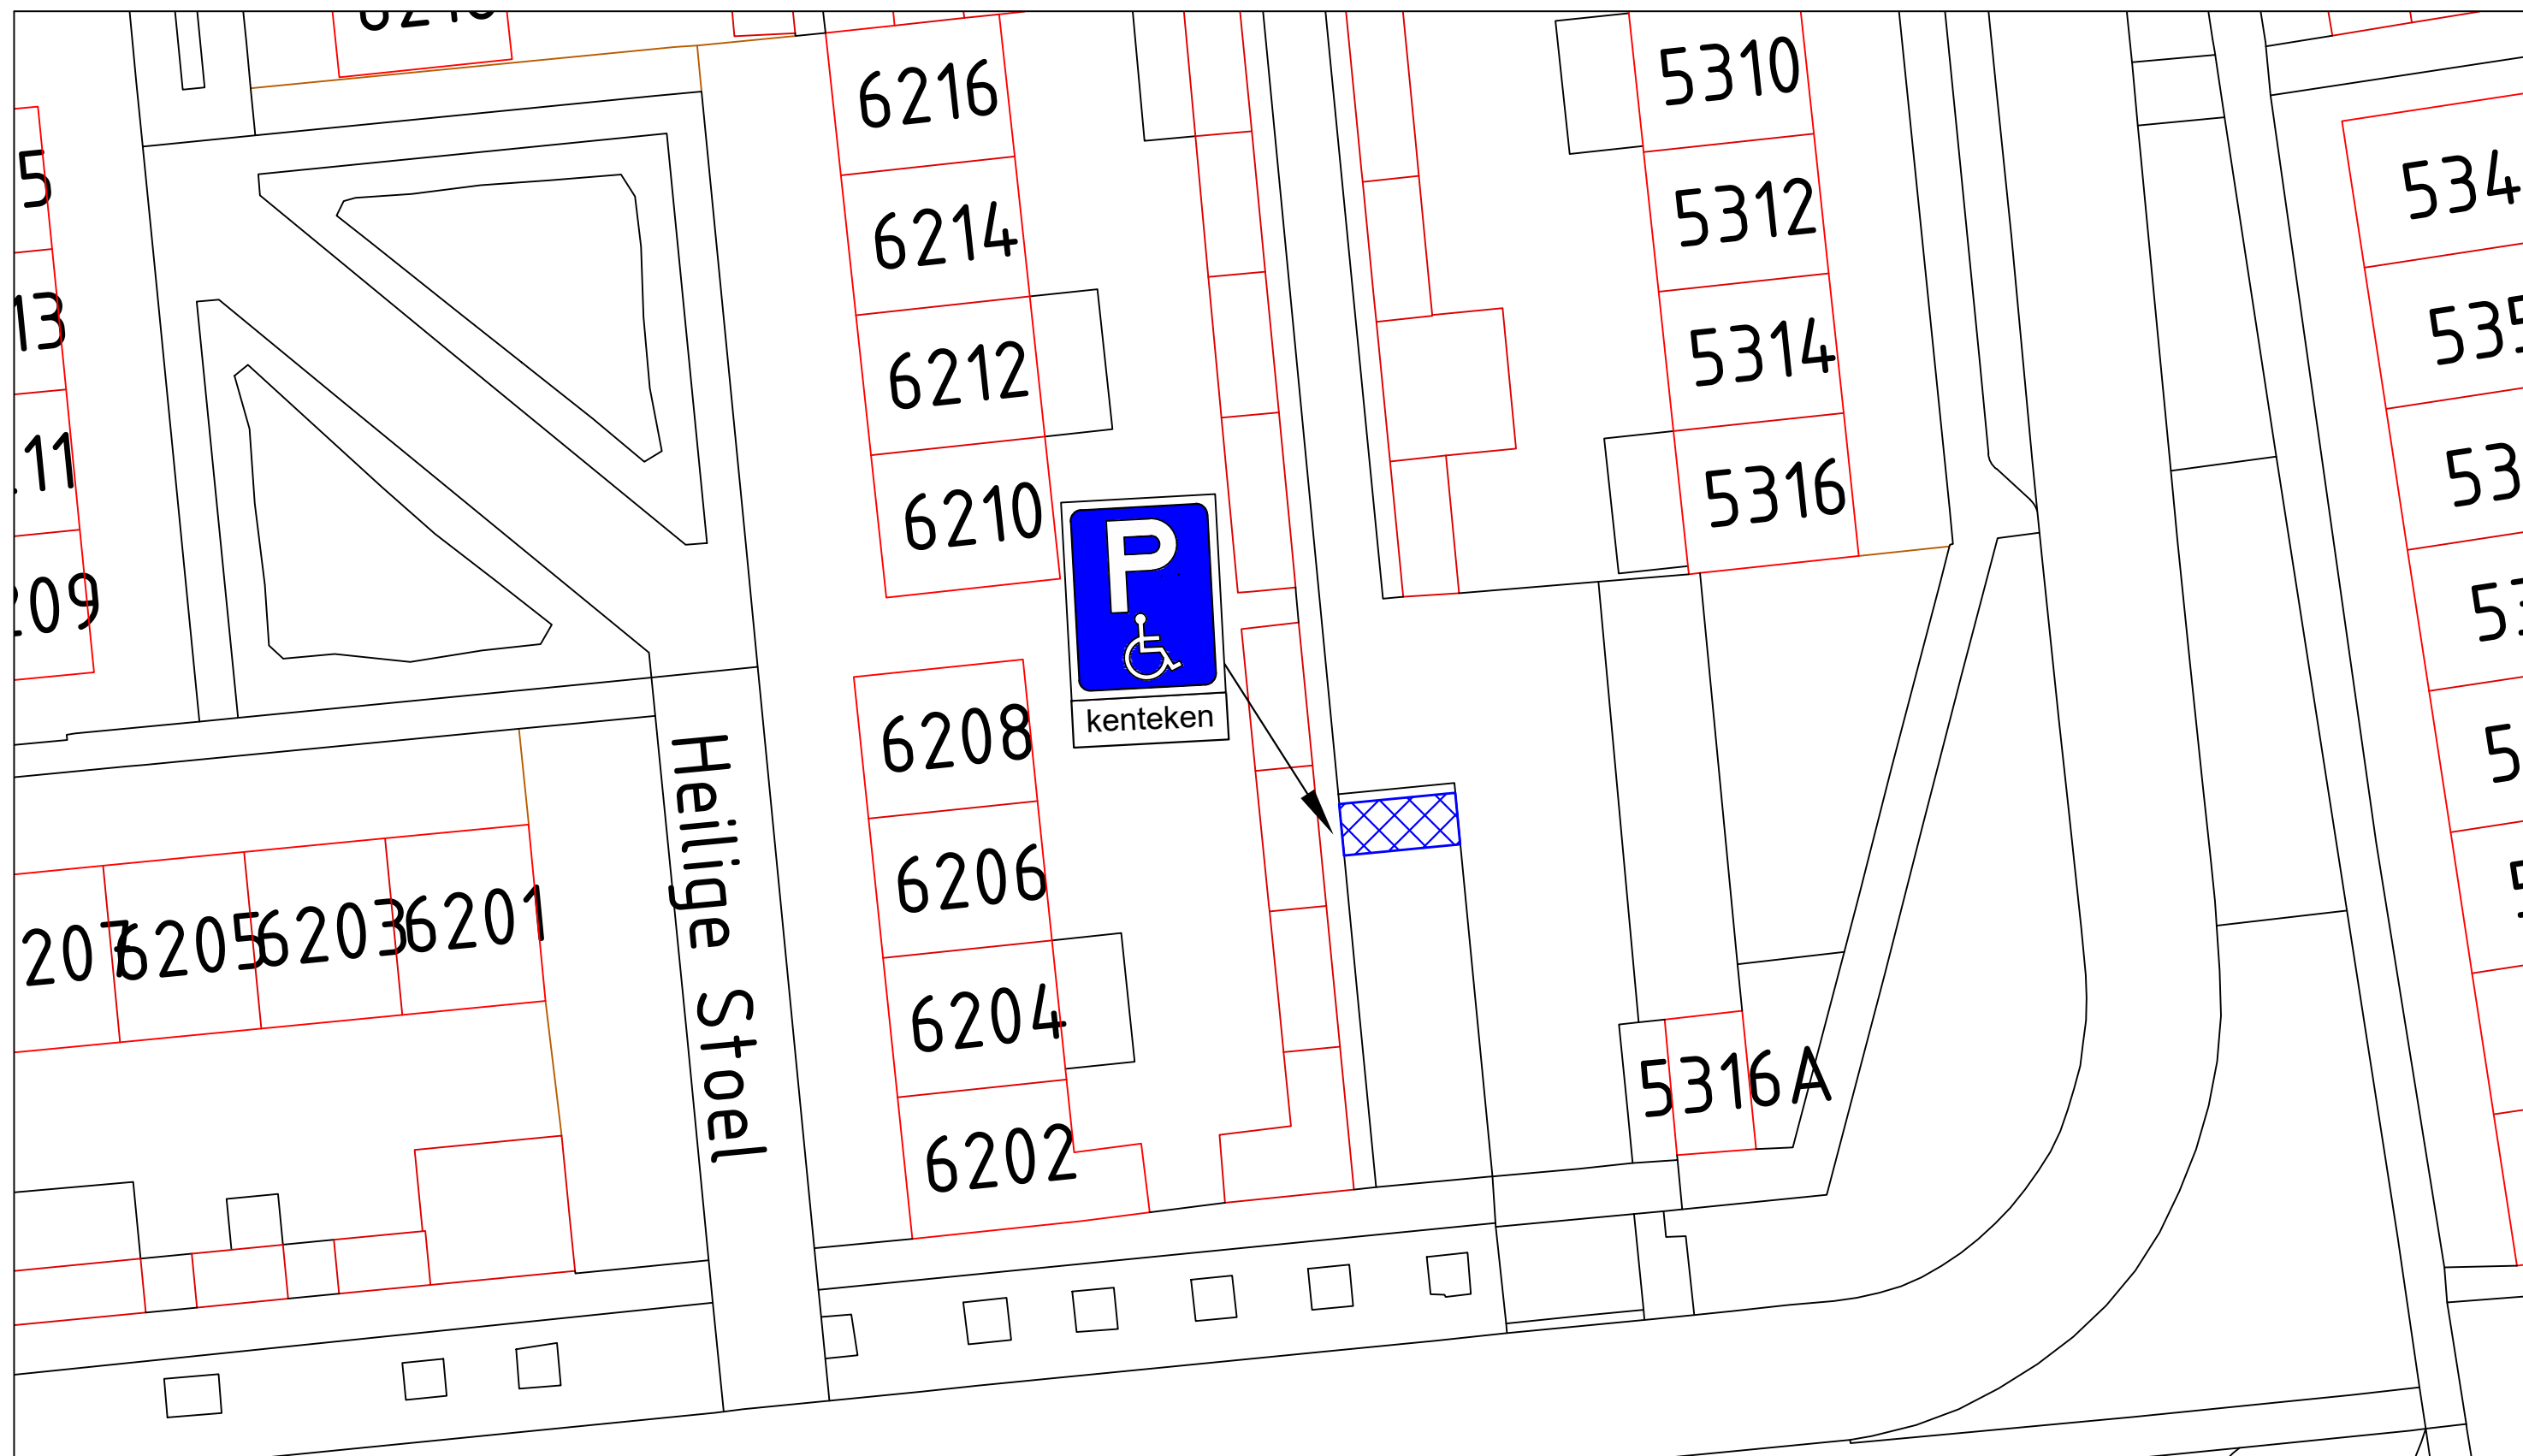

Legenda.



E6. Gehandicaptenparkeerplaats



Locatie parkeerplaats: Heilige Stoel 6206 Wijchen



**Gemeente
Wijchen**

domein Fysieke Leefomgeving
Postbus 9000
6600 HA WIJCHEN
Kasteellaan 27
6602 DB WIJCHEN
024 751 7111

-Verkeersbesluit

Verkeersbesluit gehandicaptenparkeerplaats Heilige Stoel 6206 Wijchen

Getekend door: -A.R	Datum: -27-01-2026	Tekeningnummer: -00W1916
Gewijzigd door: -	Wijzigingsdatum: -	Projectnummer: -
Gecontroleerd door: -	Besteknummer: -	Documentstatus: -

Aan deze tekening kan men geen rechten ontleenen



Schaal:
n.v.t.

Formaat: