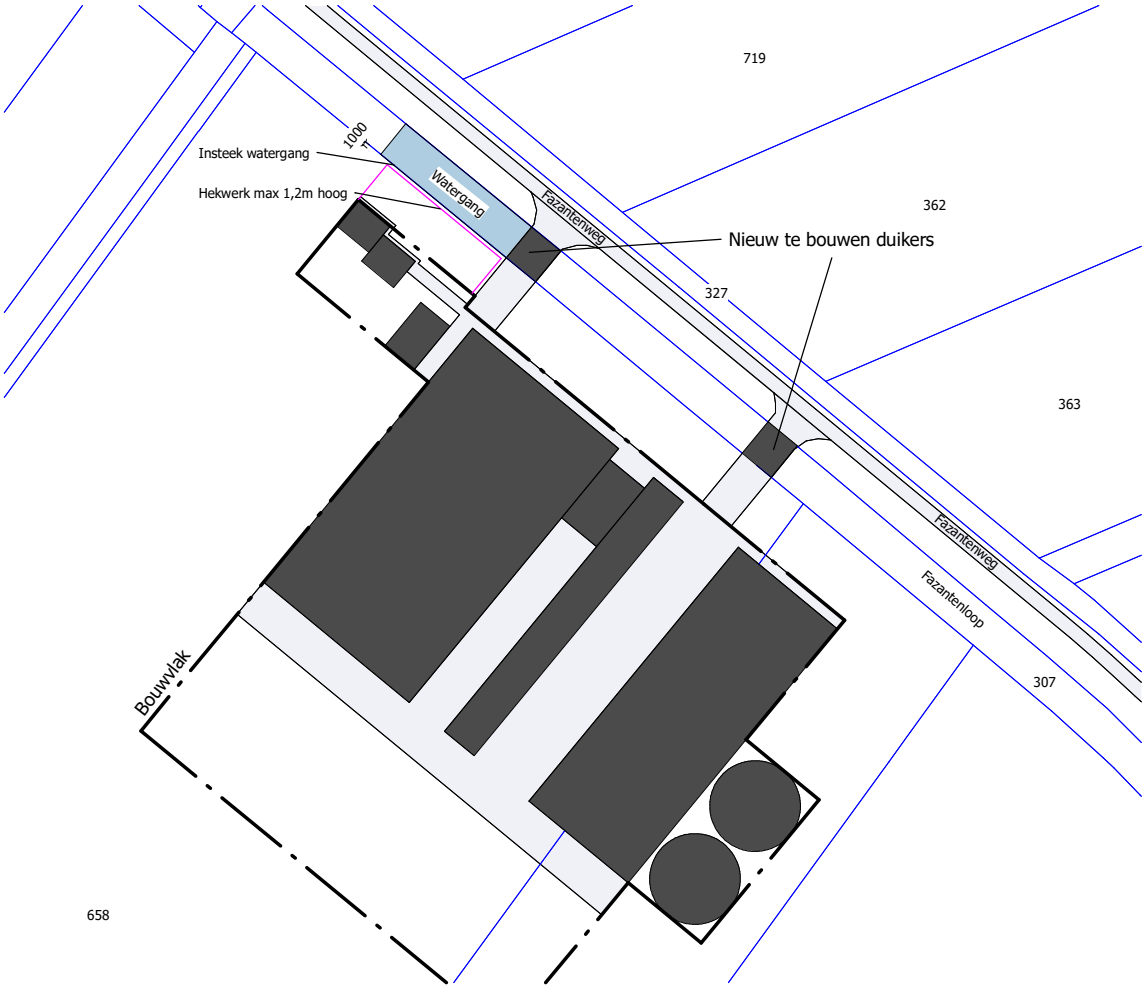


© VAN DUN ADVIES BV

van DUN ADVIES
partner in het buitengebied

Vestiging Gilze
T. 013 5199458

Vestiging Someren
T. 0493 745015

Vestiging Reek
T. 0486 450160

E. info@vandunadvies.nl
I. www.vandunadvies.nl

PROJECTNUMMER
25153-015

TEKENING
Situatietekening hekwerk

ONDERWERP
Nieuw te bouwen duikers

LOCATIE
Fazantenweg te Dongen

TEKENAAR
MG

SCHAAL
1:2000

BLAD
1-02

FORMAAT

DATUM
29-06-2026

WIJZIGINGEN
1e
2e
3e
4e
5e