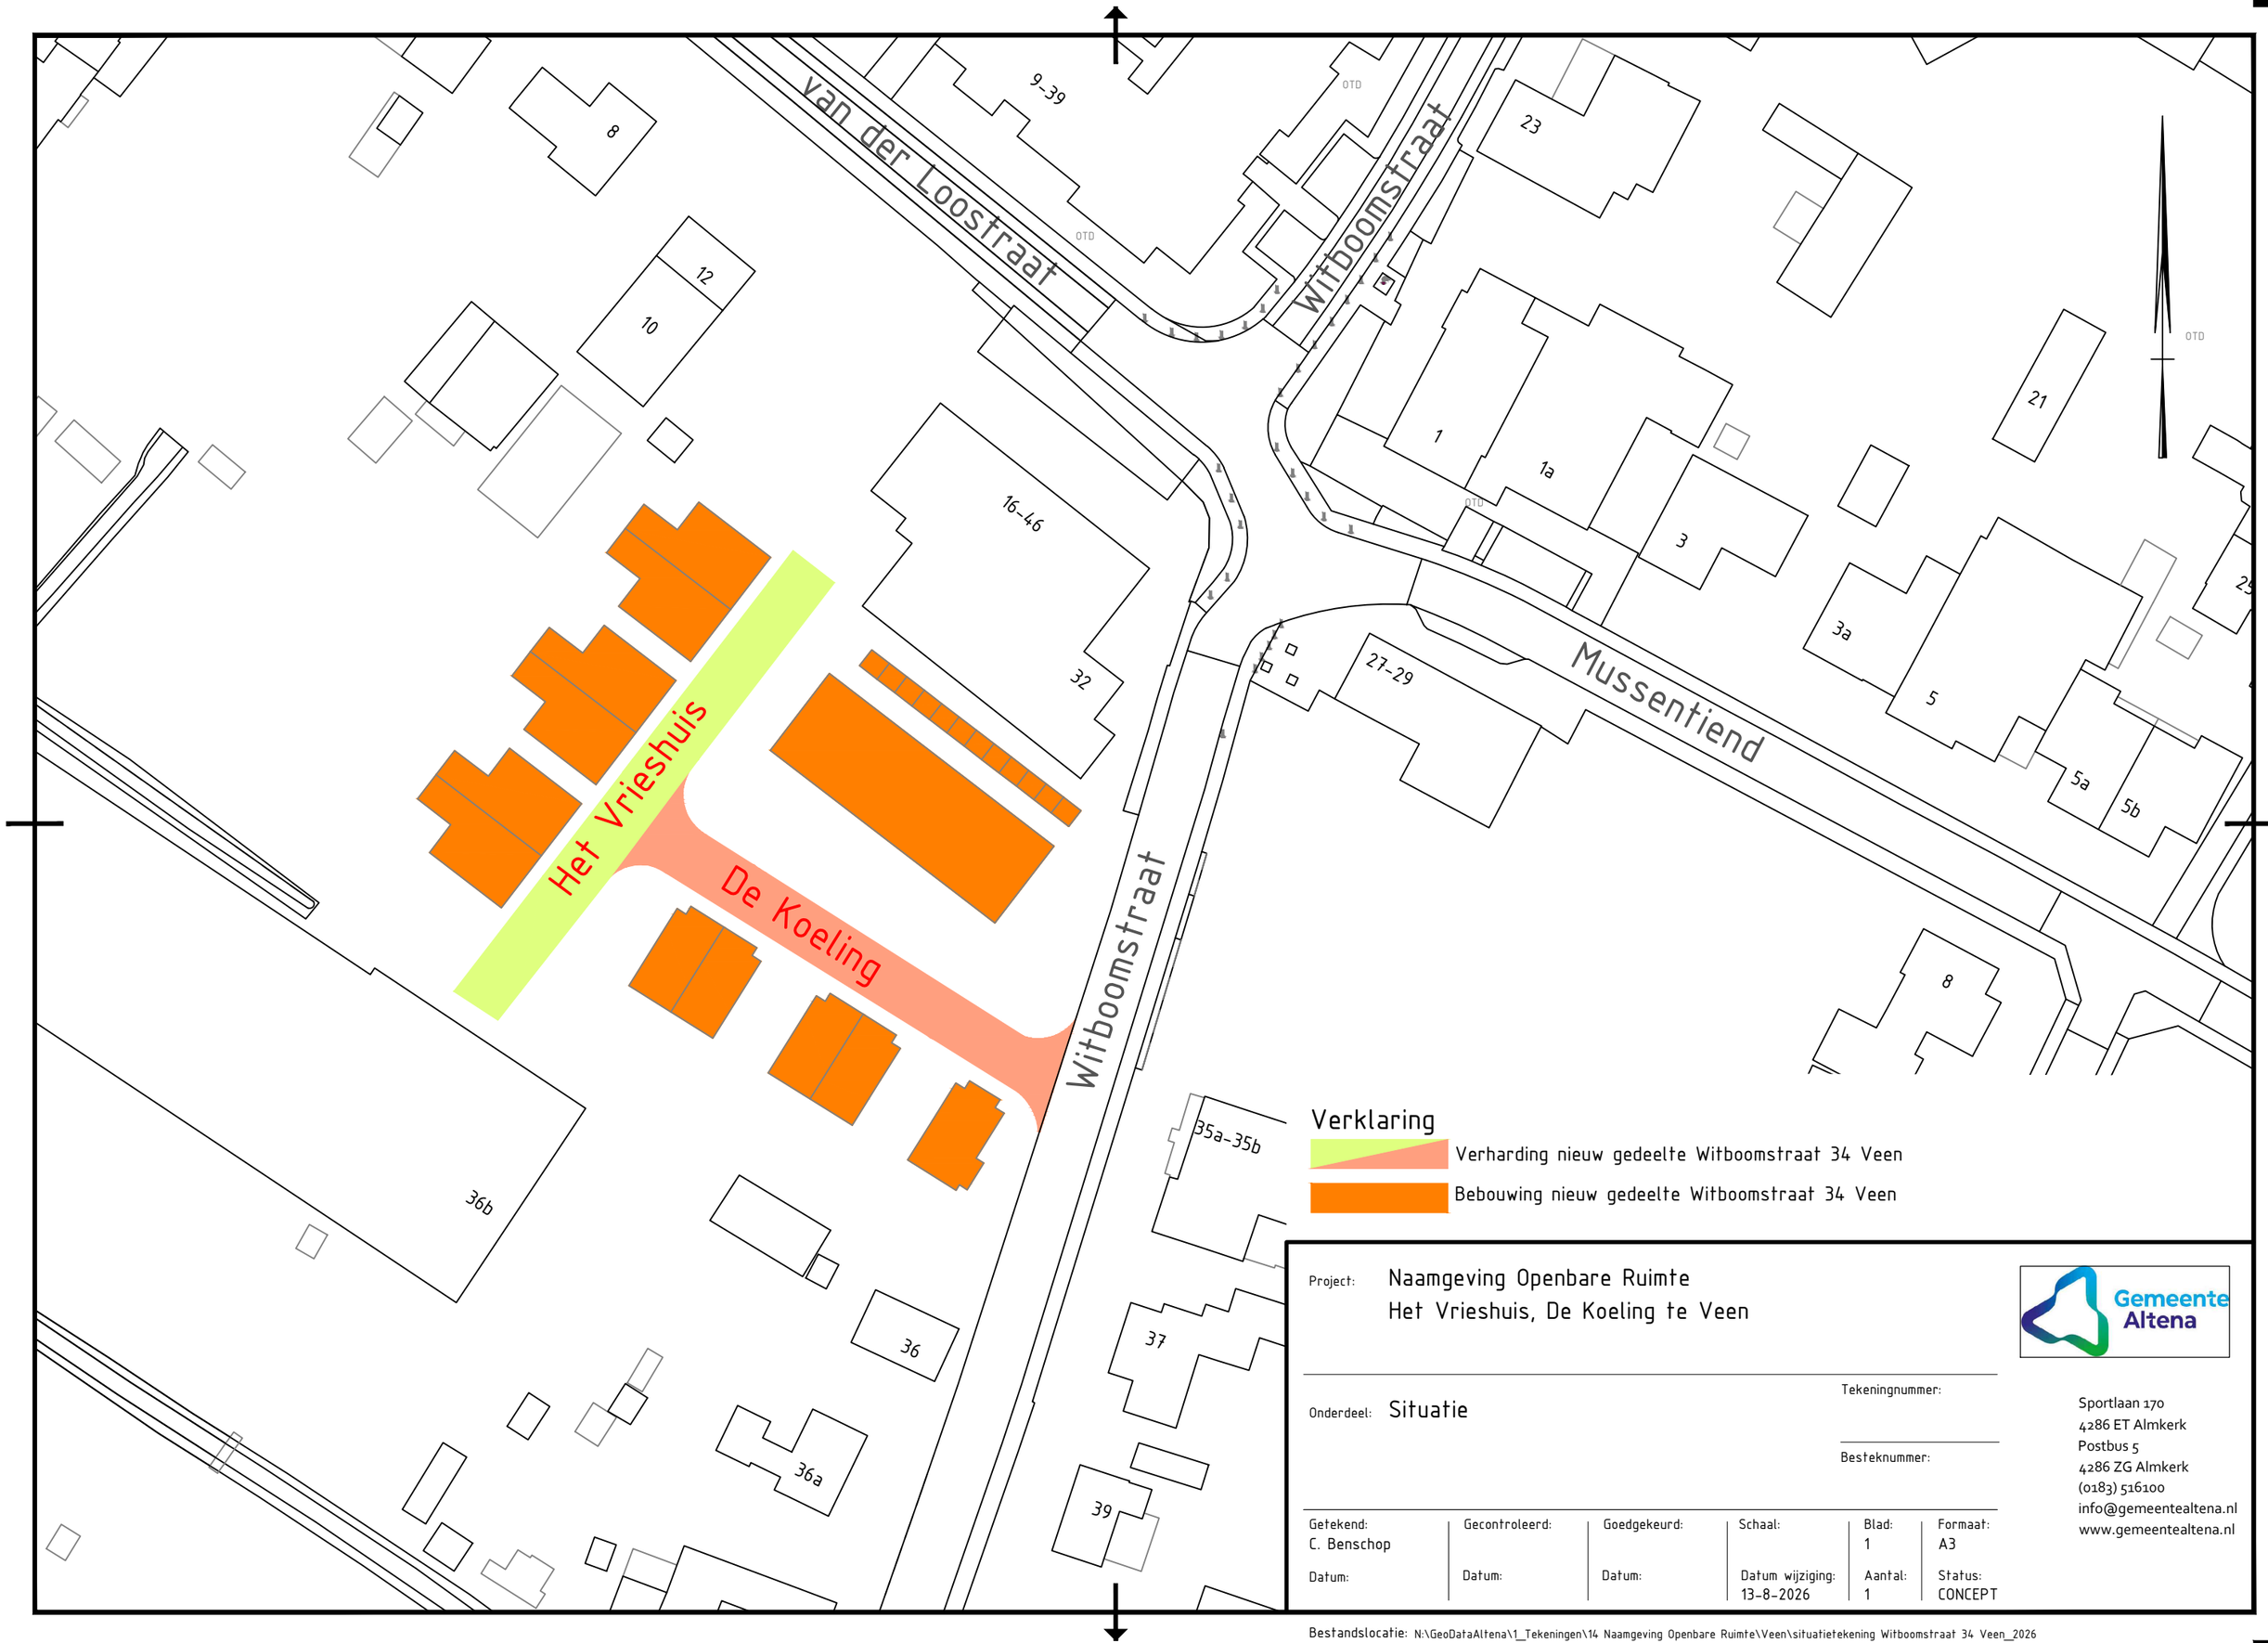


Verklaring

- Verharding nieuw gedeelte Witboomstraat 34 Veen
- Bebouwing nieuw gedeelte Witboomstraat 34 Veen

Project: Naamgeving Openbare Ruimte
Het Vrieshuis, De Koeling te Veen

Onderdeel: Situatie

Tekeningnummer:

Besteknummer:

Getekend:	Gecontroleerd:	Goedgekeurd:	Schaal:	Blad:	Formaat:
C. Benschop				1	A3
Datum:	Datum:	Datum:	Datum wijziging: 13-8-2026	Aantal: 1	Status: CONCEPT

Gemeente Altena
Sportlaan 170
4286 ET Almkerk
Postbus 5
4286 ZG Almkerk
(0183) 516100
info@gemeentealtena.nl
www.gemeentealtena.nl

Bestandslocatie: N:\GeoDataAltena\1_Tekeningen\14 Naamgeving Openbare Ruimte\Veen\situatietekening Witboomstraat 34 Veen_2026