
Tekening 1048456-B

Graven bouwput in waterkering DWK00278 op perceel OTH01U1117 thv Industrieweg te Oosterhout

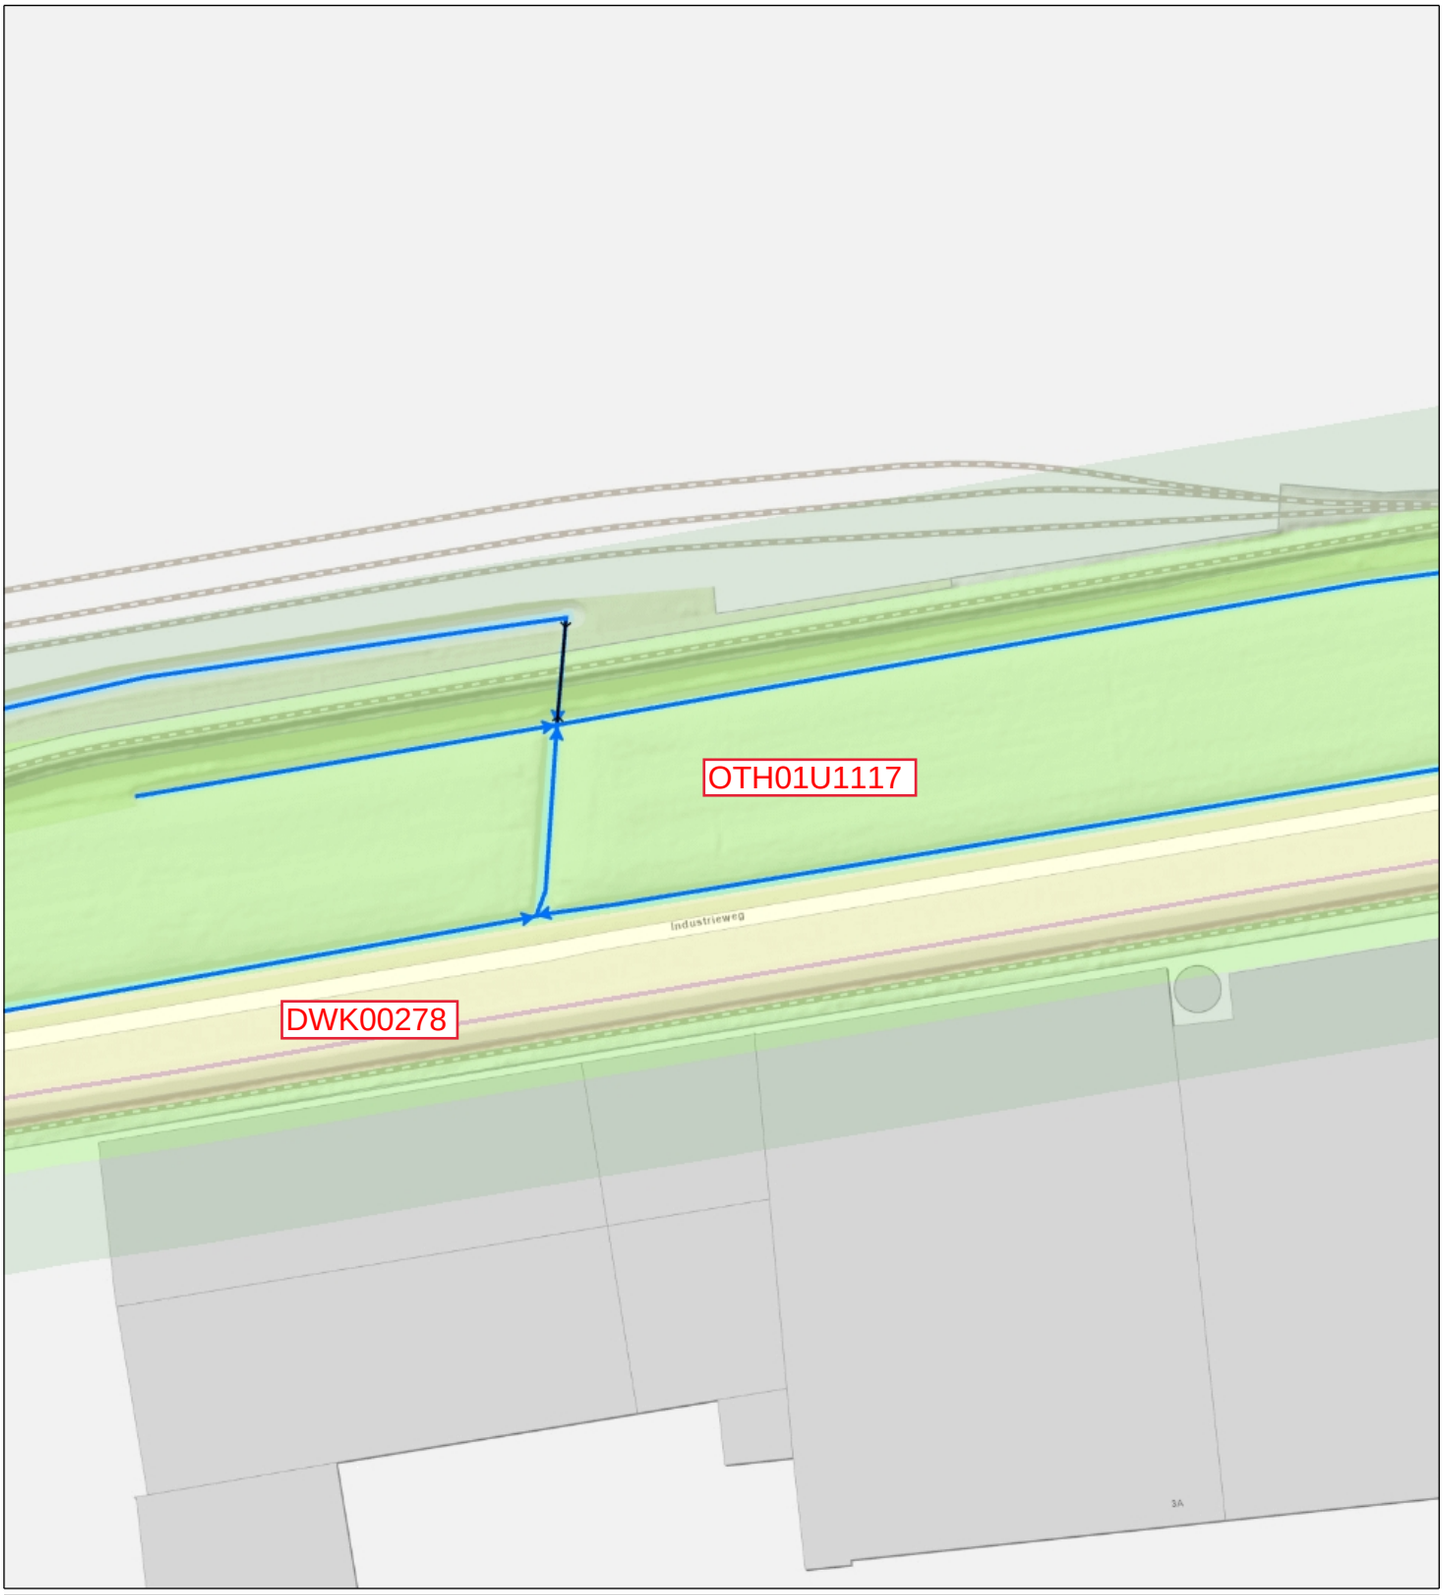

Duiker
Categorie A waterloop
Categorie B waterloop
Afwijkend
Aangelande
Primaire waterkering
Waterstaatwerk waterkering
Beschermingszone B
Topo



Waterschap Brabantse Delta

Naam/Proces: -Auteur-

Datum: 02-09-2026
Formaat: A4
Schaal: 1:1,500