
Tekening 1048456-C

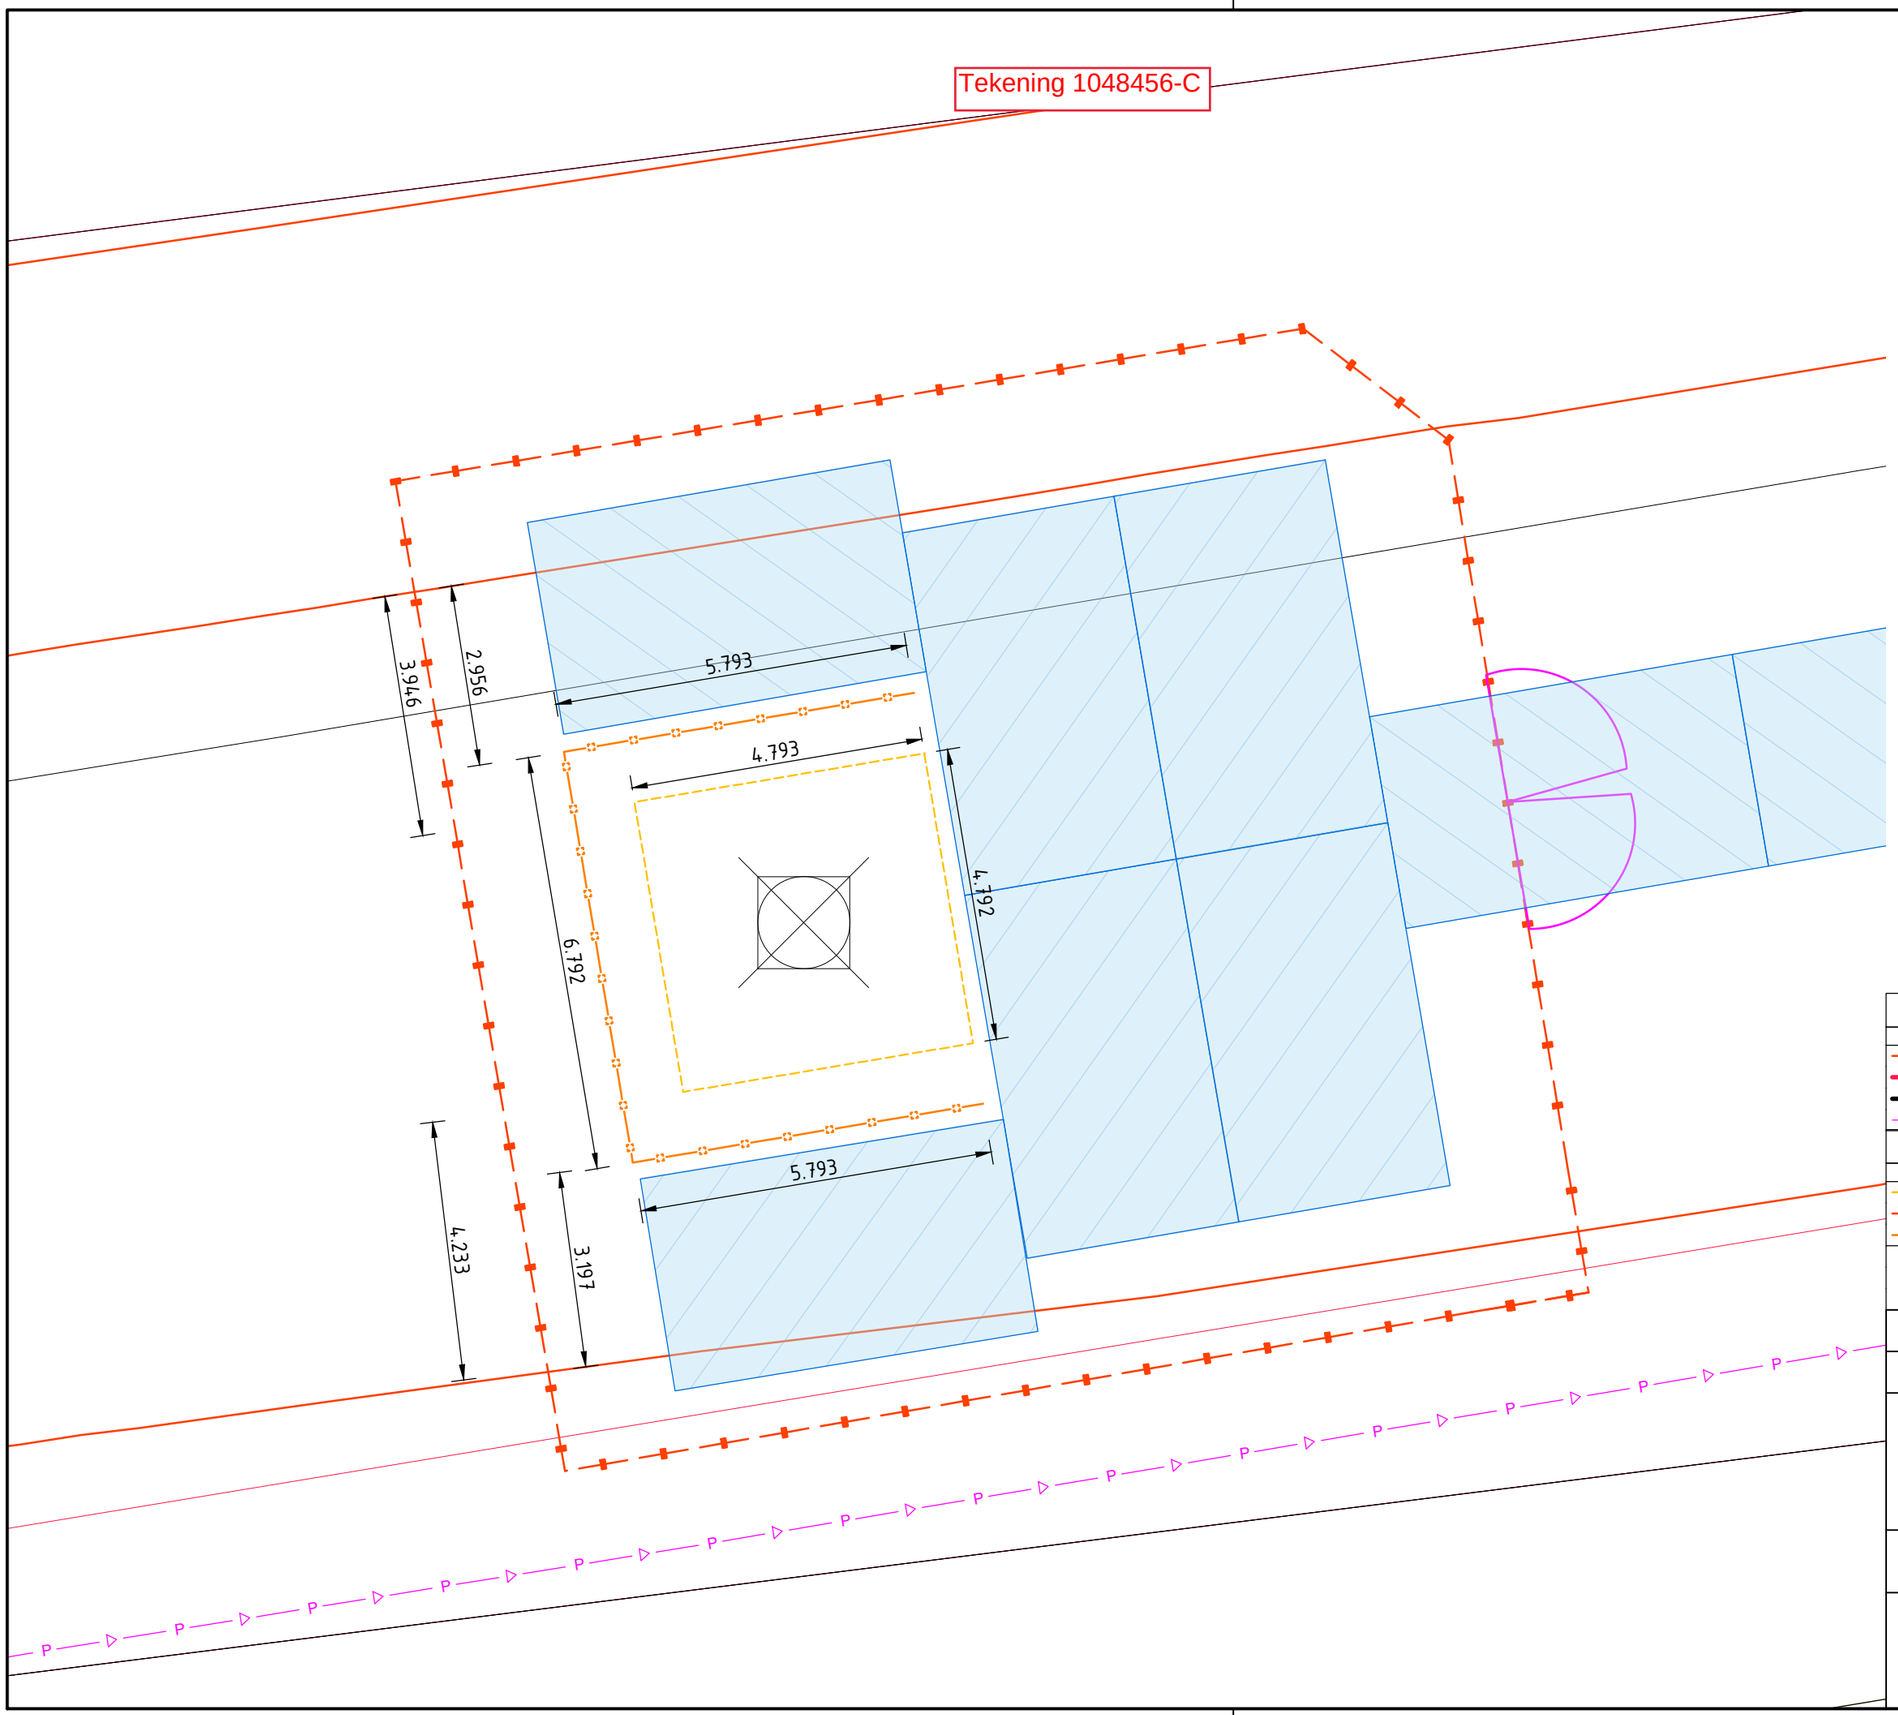

Legenda kabels en leidingen

Geometrie	Omschrijving	Status
	Buisleiding gevaarlijke inhoud	Bestaand
	Eis Voorzorgsmaatregel	Bestaand
	Graafpolygoon	Bestaand
	Drukriolering	Bestaand

Legenda

Geometrie	Omschrijving	Status
	Kringskist	Nieuw
	Bouwhekwerk	Nieuw
	Filterbemaling	Nieuw
	Midirijplaten - 6.0x3.5 m1	Nieuw
	Camerabewaking bouwplaats	Nieuw
	Toegangspoort	Nieuw

Project: Oosterhout, Weststad Calamiteit

Opdrachtgever: Koops Grondmechanica B.V.

GUBBELS

Gubbels Infra & Milieu BV
Nieuwkuijkseweg 2
5268 LE Helvoirt
tel. 0411 - 641 980
www.gubbels.nl
info@gubbels.nl

Onderdeel: Bouwplaatsinrichting
Detailtekening

Getekend:	GP	Schaal:	1:250	Doc. : 01
Goedgekeurd:	CR	Formaat:	A1	Versie: 1.0
Projectnummer:	W26225CR	Tekening:	01	
Datum:	22-7-2026	Fase:	DO	