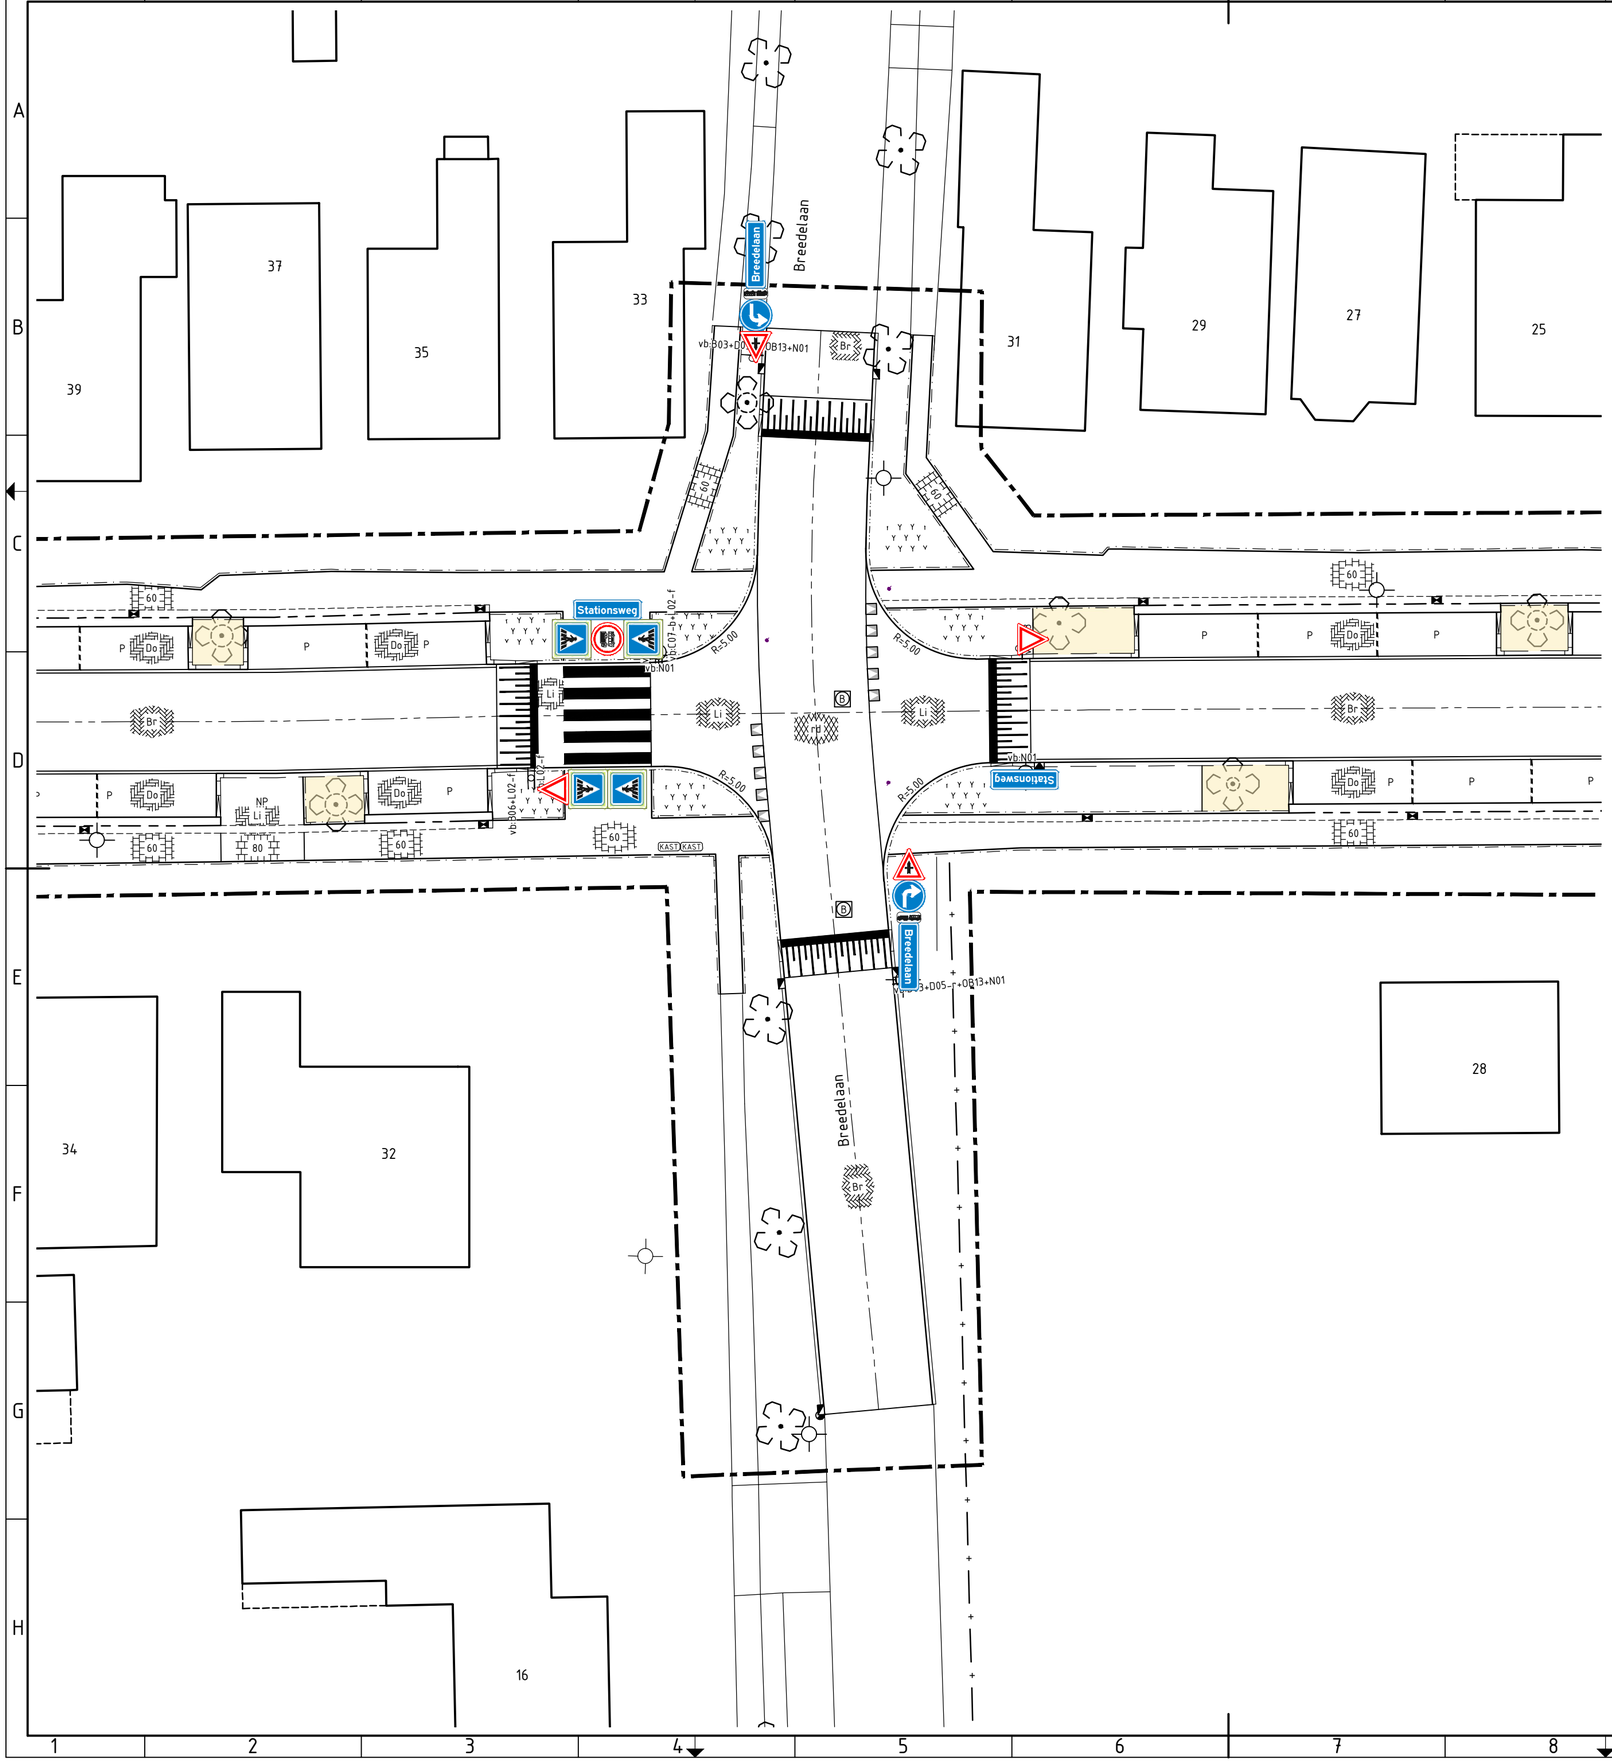


RENVOOI VERKEESBESLUIT

BEBORDINGEN

- Verkeersbord: B03
- Verkeersbord: B06
- Verkeersbord: C07-b
- Verkeersbord: D05-l
- Verkeersbord: D05-r
- Verkeersbord: E07
- Verkeersbord: L02-f
- Verkeersbord: N01
- Verkeersbord: OB13

0 2 4 6 8 10 m
1:200

24HB0124N$S-Verkeersbesluit
24HB0124B$S
24HB0124N$S
Samenstelling

Maten in meters, tenzij anders vermeld.
Peilmaten in meter t.o.v. N.A.P., tenzij anders vermeld.

Materiaalmaten in mm, tenzij anders vermeld.
Diameters in millimeters, tenzij anders vermeld.

Ontwerper:	Projectleider:	Goedgekeurd:	Documentstatus:	Projectfase:	Documentsoort:	Blad:	Aantal:
M. HEIJSTRA	M. BUURMANS		DEFINITIEF	BO	TEKENING	1	2

Projectomschrijving:
HERINRICHTING STATIONSWEG
KENNEMERSTRAATWEG-HEERENWEG

Opdrachtgever:
GEMEENTE HEILOO

Schaal: 1 : 200
Papierformaat: A2
Contractnummer:

Tekeningomschrijving:
VERKEERSBESLUIT
KRUISPUNT STATIONSWEG/BREEDELAAN

Datum uitgave:	Tekeningnummer:	Projectnummer:
12-05-2026	24HB0124-XX-101-1	24HB0124

HB Advies
• Comeniusstraat 7 • 1817 MS Alkmaar
• Krijn Taconiskade 412 • 1087 HW Amsterdam
• 088 472 0600 • info@hbadvies.nl

Deze tekening is eigendom van HB Adviesbureau. Zij mag daarom noch gekopieerd, noch aan derden ter kopiering of namaking getoond worden zonder toestemming.

Path: GP GROOT B.V\HB-24HB0124 HERINRICHTING STATIONSWEG - ZEEWEG HEILOO - DOCUMENTS\05-TEKENINGEN STATIONSWEG\X-24HB0124-BS-101 BESTAANDE SITUATIE.DWG