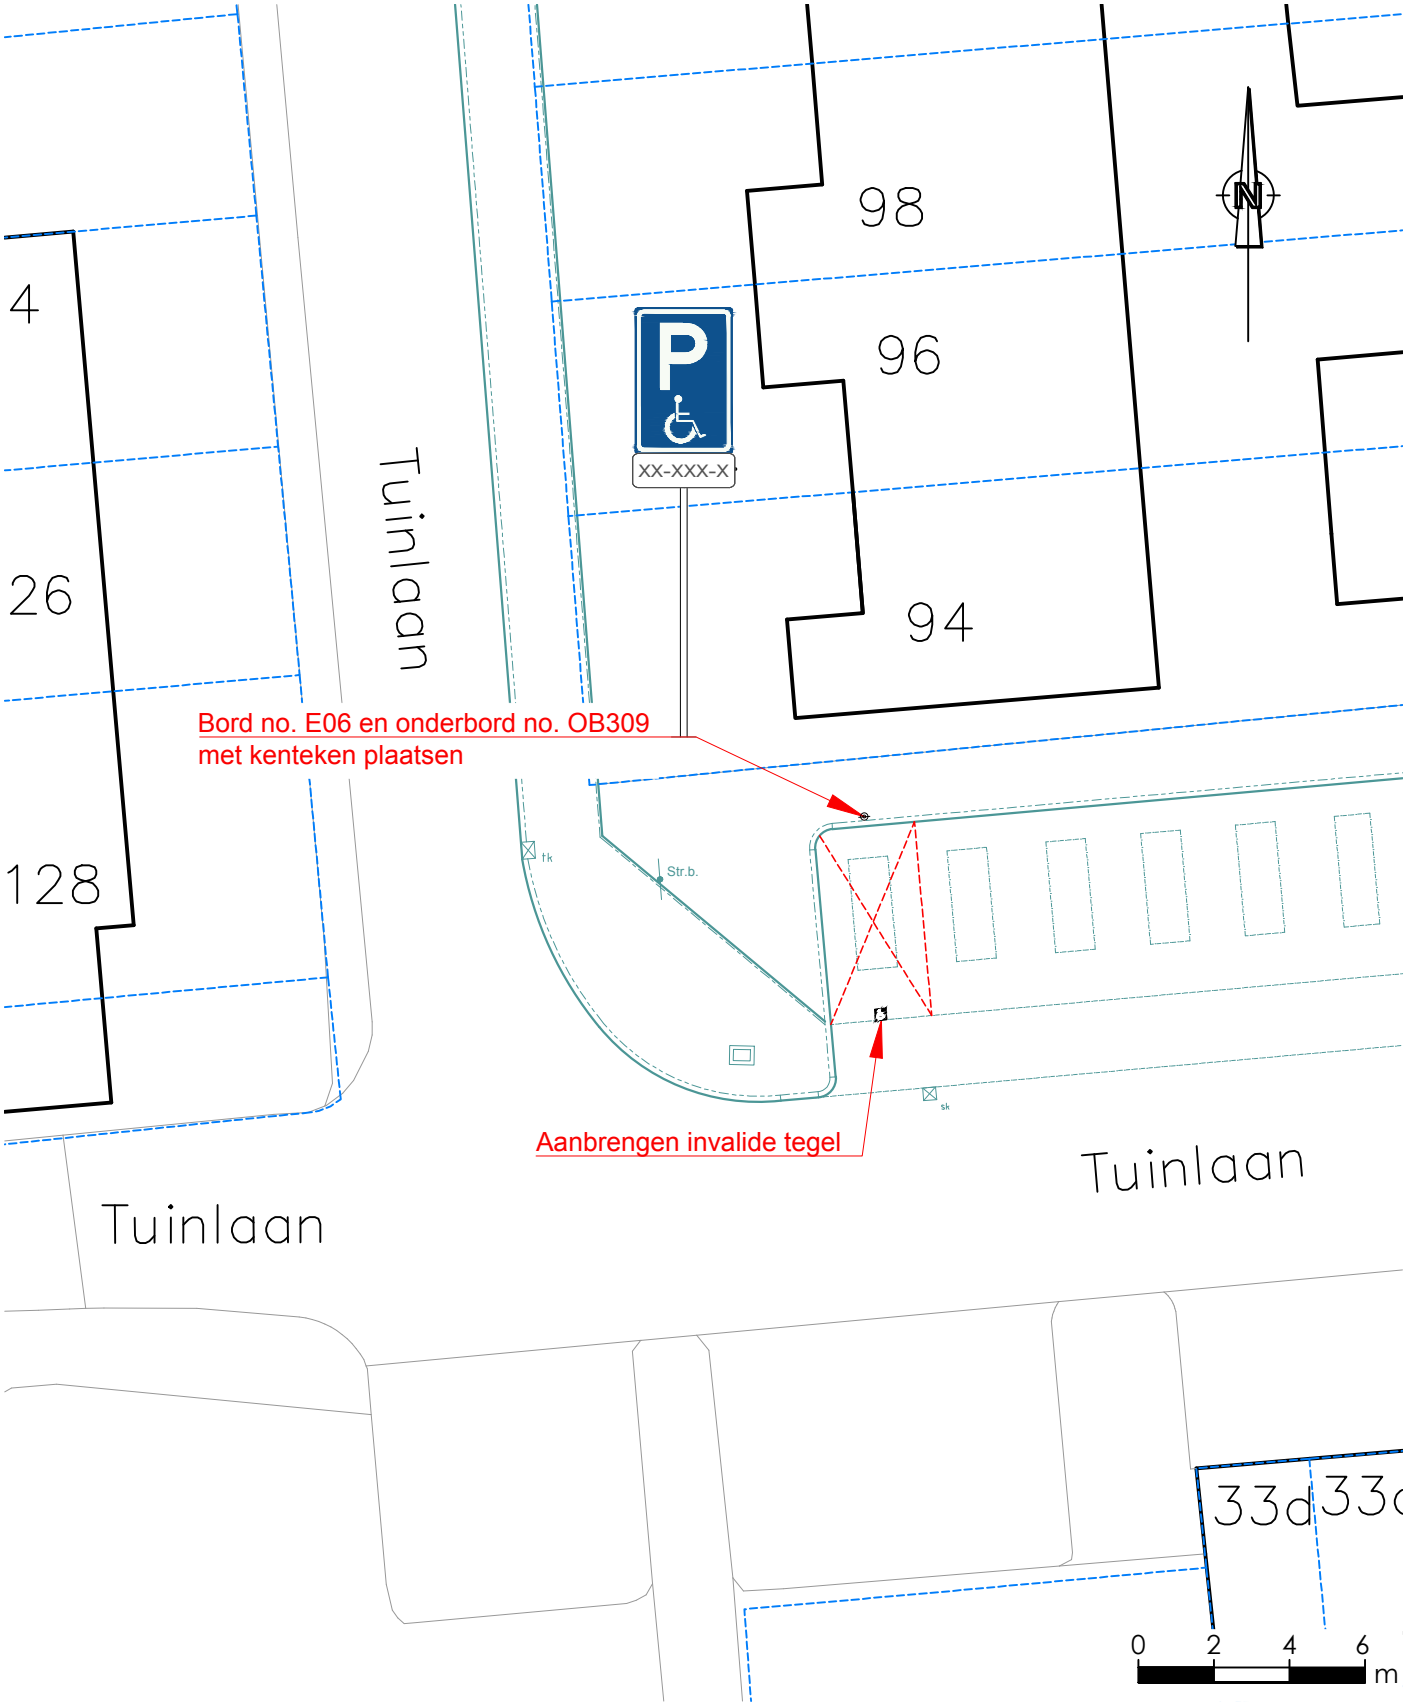


Aanwijzen individuele gehandicapten parkeerplaats middels borden E06 met onderbord OB309 (XX-XXX-X)

Tuinlaan t.h.v. no. 94 Bemmel

gemeente Lingewaard

Team: Openbare Ruimte & Vastgoed
Kinkelenburglaan 6
Postbus 15
6680 AA Bemmel

Tel.: (026) 32 60 111
E-mail: gemeente@lingewaard.nl

Getekend door	BL!...	op	01-09-2026	Gewijzigd door		op		Schaal	1:200	Tekeningnummer	VB-2026-048

Bestandsnaam: Q:\CIVIEL\Gemeentebreed\Verkeersbesluiten\03 Verkeersbesluiten Bemmel\Tuinlaan\IGPP t.h.v. no. 94\VB-2026-049 – IGPP - Tuinlaan t.h.v. no.94 Bemmel.dwg