
Tekening 1056876-B

Lozen bemalingswater in A-wateren OVK10681, 10690 en 10692 thv Industrieweg te Oosterhout

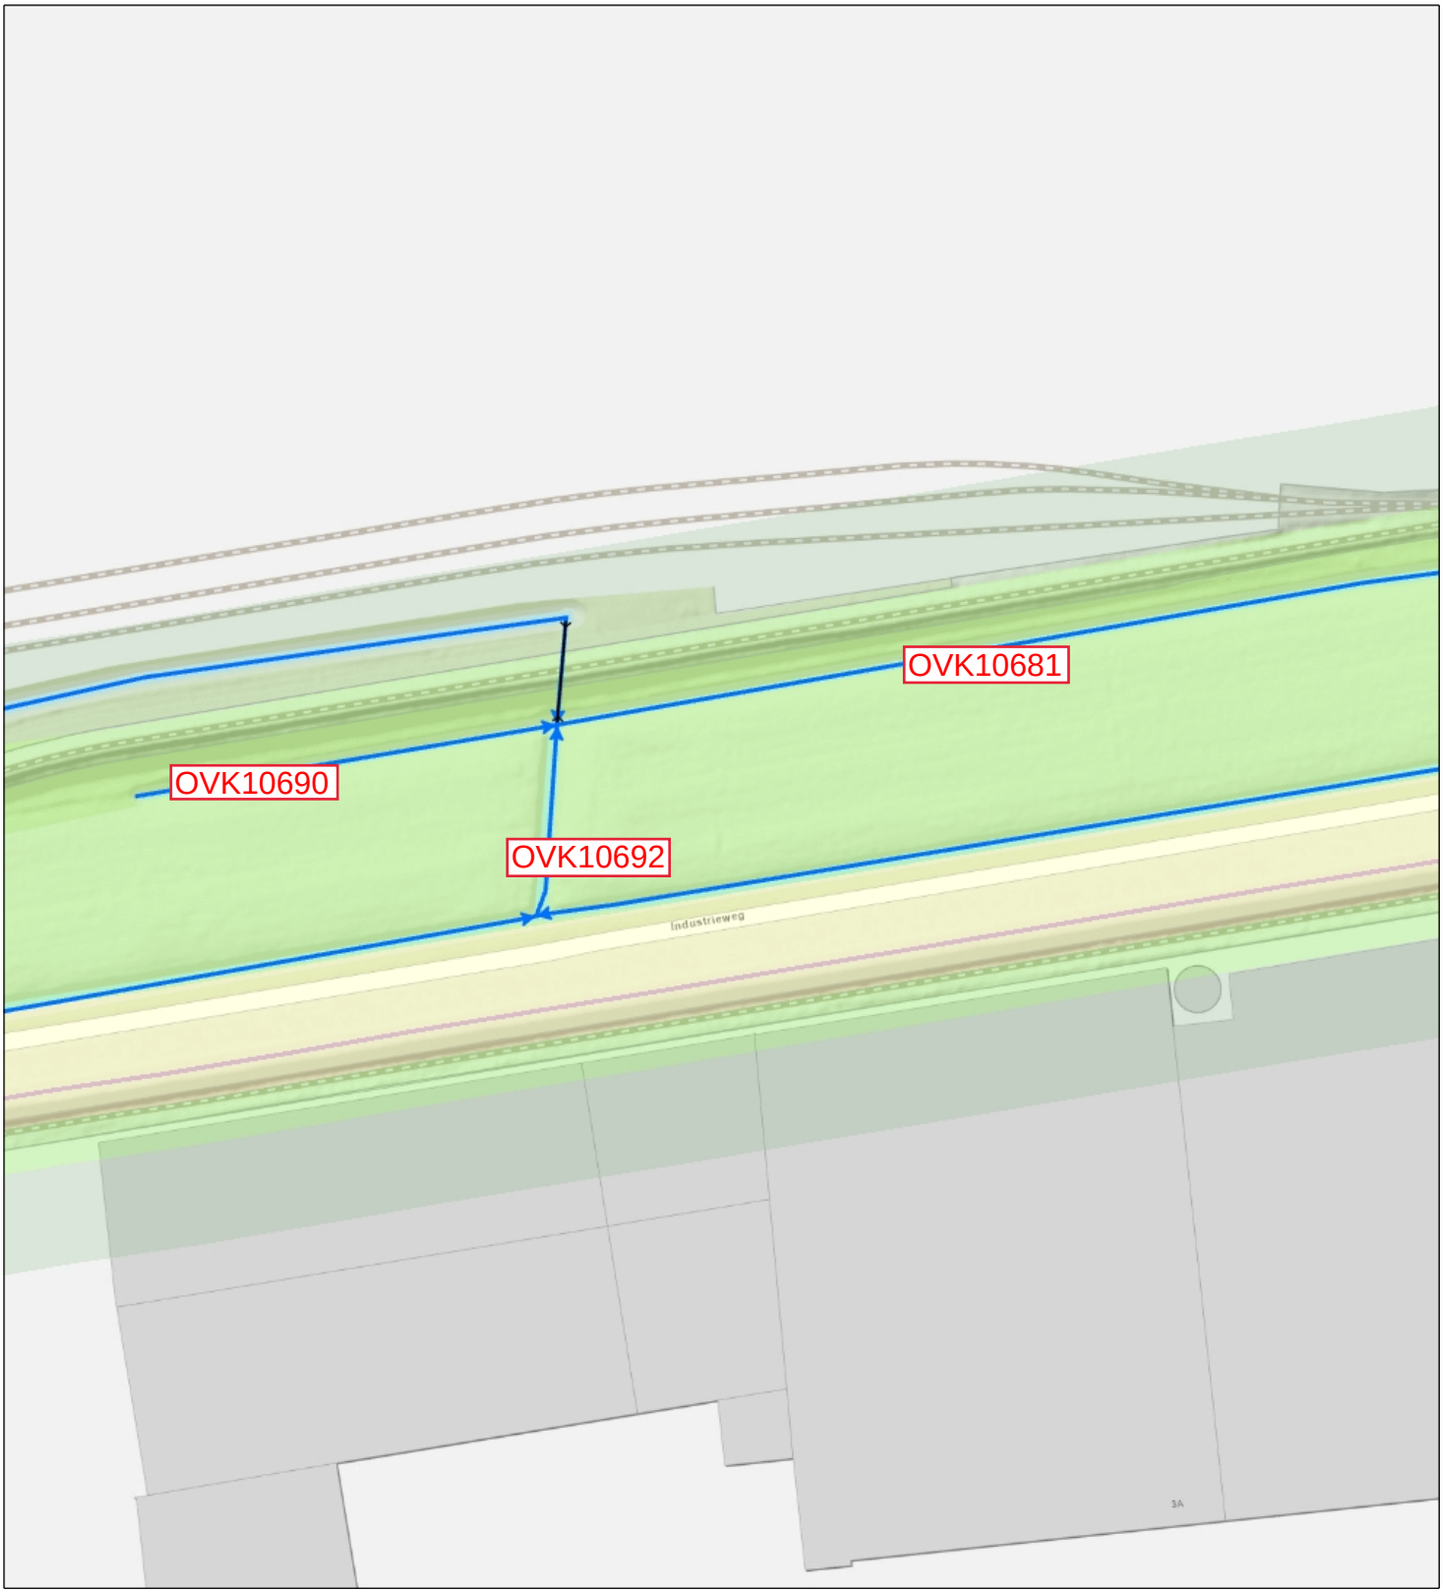

- Duiker
- Categorie A waterloop
- Categorie B waterloop
  - Afwijkend
  - Aangelande
- Primaire waterkering
- Waterstaatwerk waterkering
- Beschermingszone B

Topo



Waterschap Brabantse Delta

Naam/Proces:
-Auteur-

Datum: 02-09-2026
Formaat: A4
Schaal: 1:1,500