
Tijdelijk verwijderen remmingwerk in zonering primaire waterkering

in Buitenhaven Benedensas thv Beneden Sasweg in De Heen

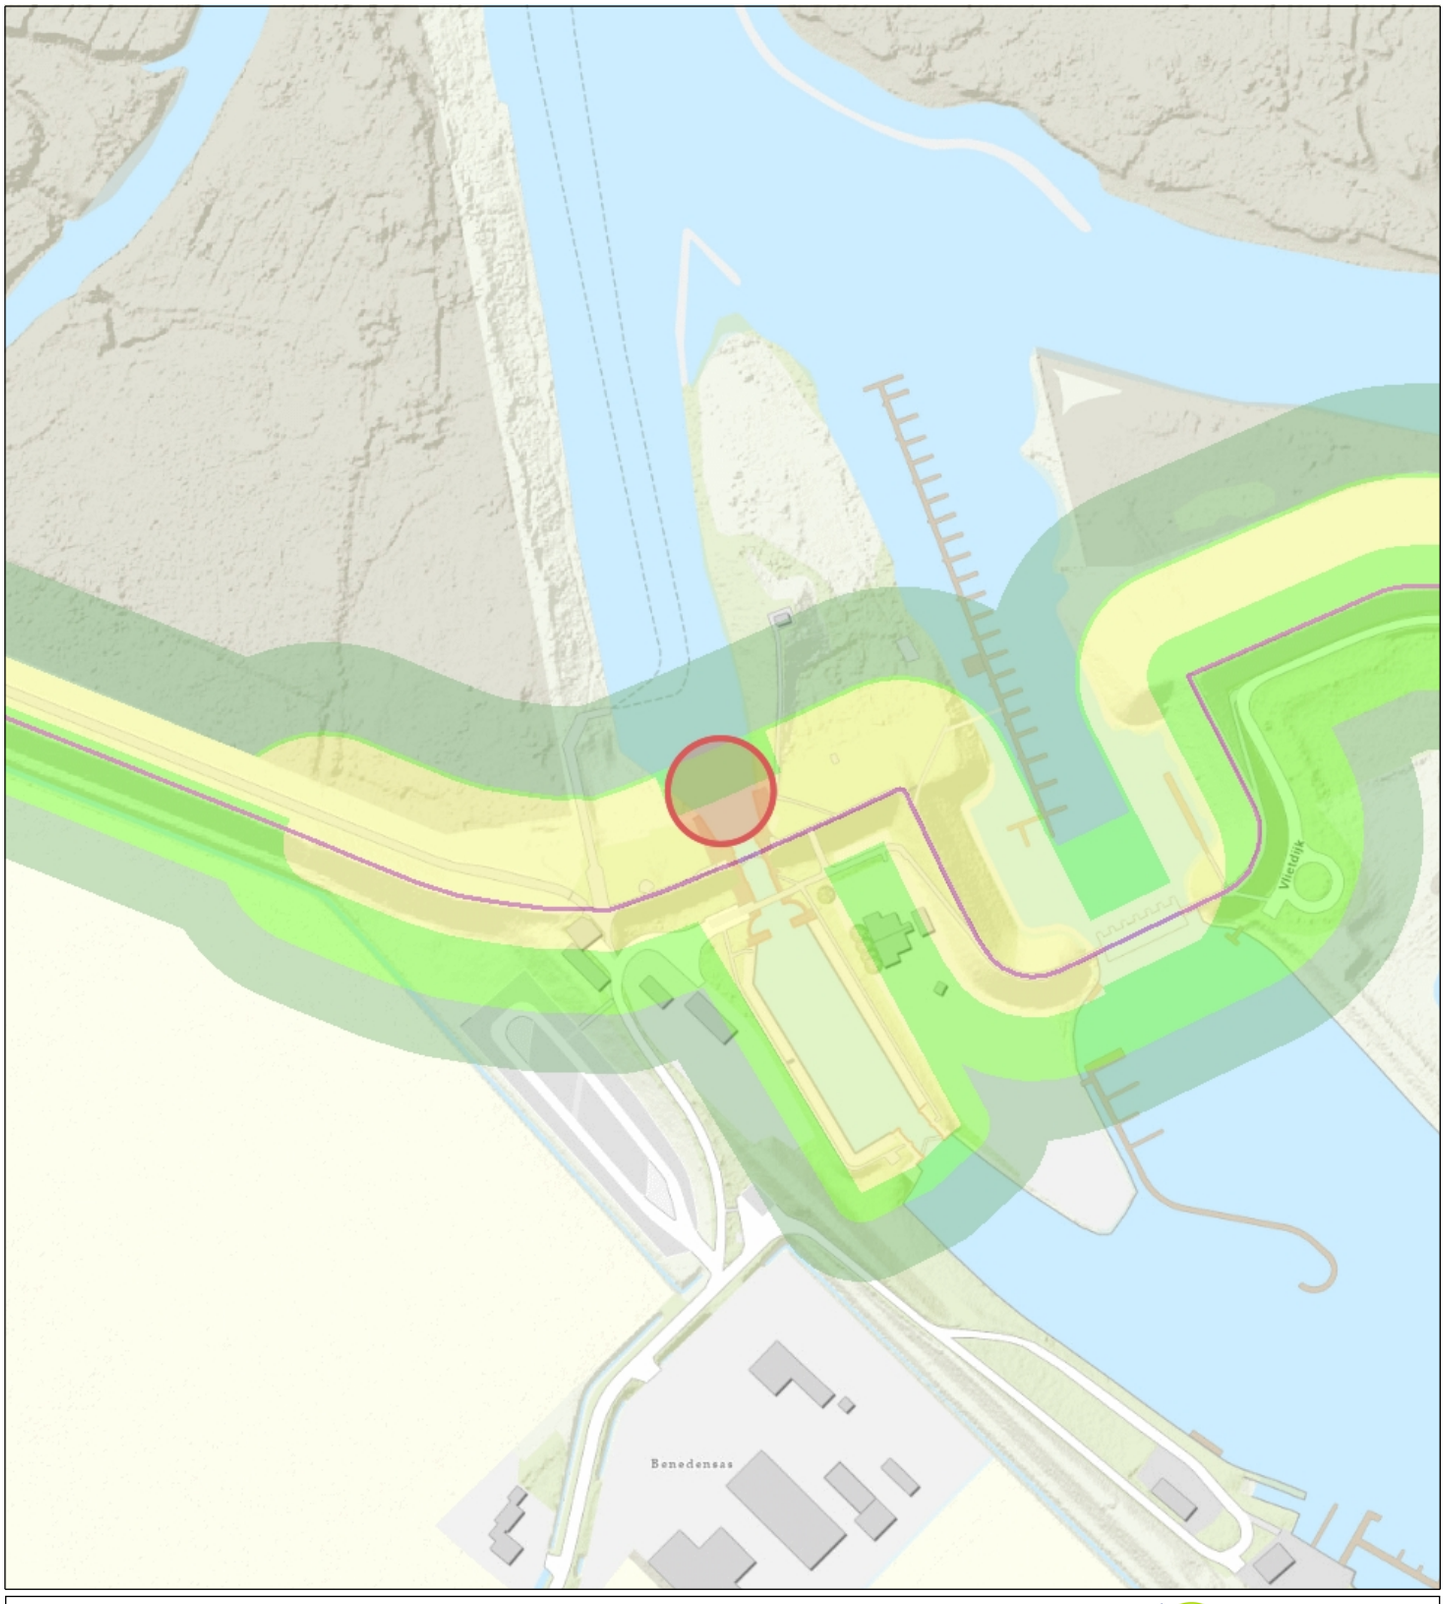

Primaire waterkering
Waterstaatwerk waterkering
Beschermingszone waterkering
Beschermingszone A
Beschermingszone B
Topo



Waterschap Brabantse Delta

Naam/Proces:

Tekening nummer: 06521046636-C

Datum: 02-09-2026

Formaat: A4

Schaal: 1:2,500