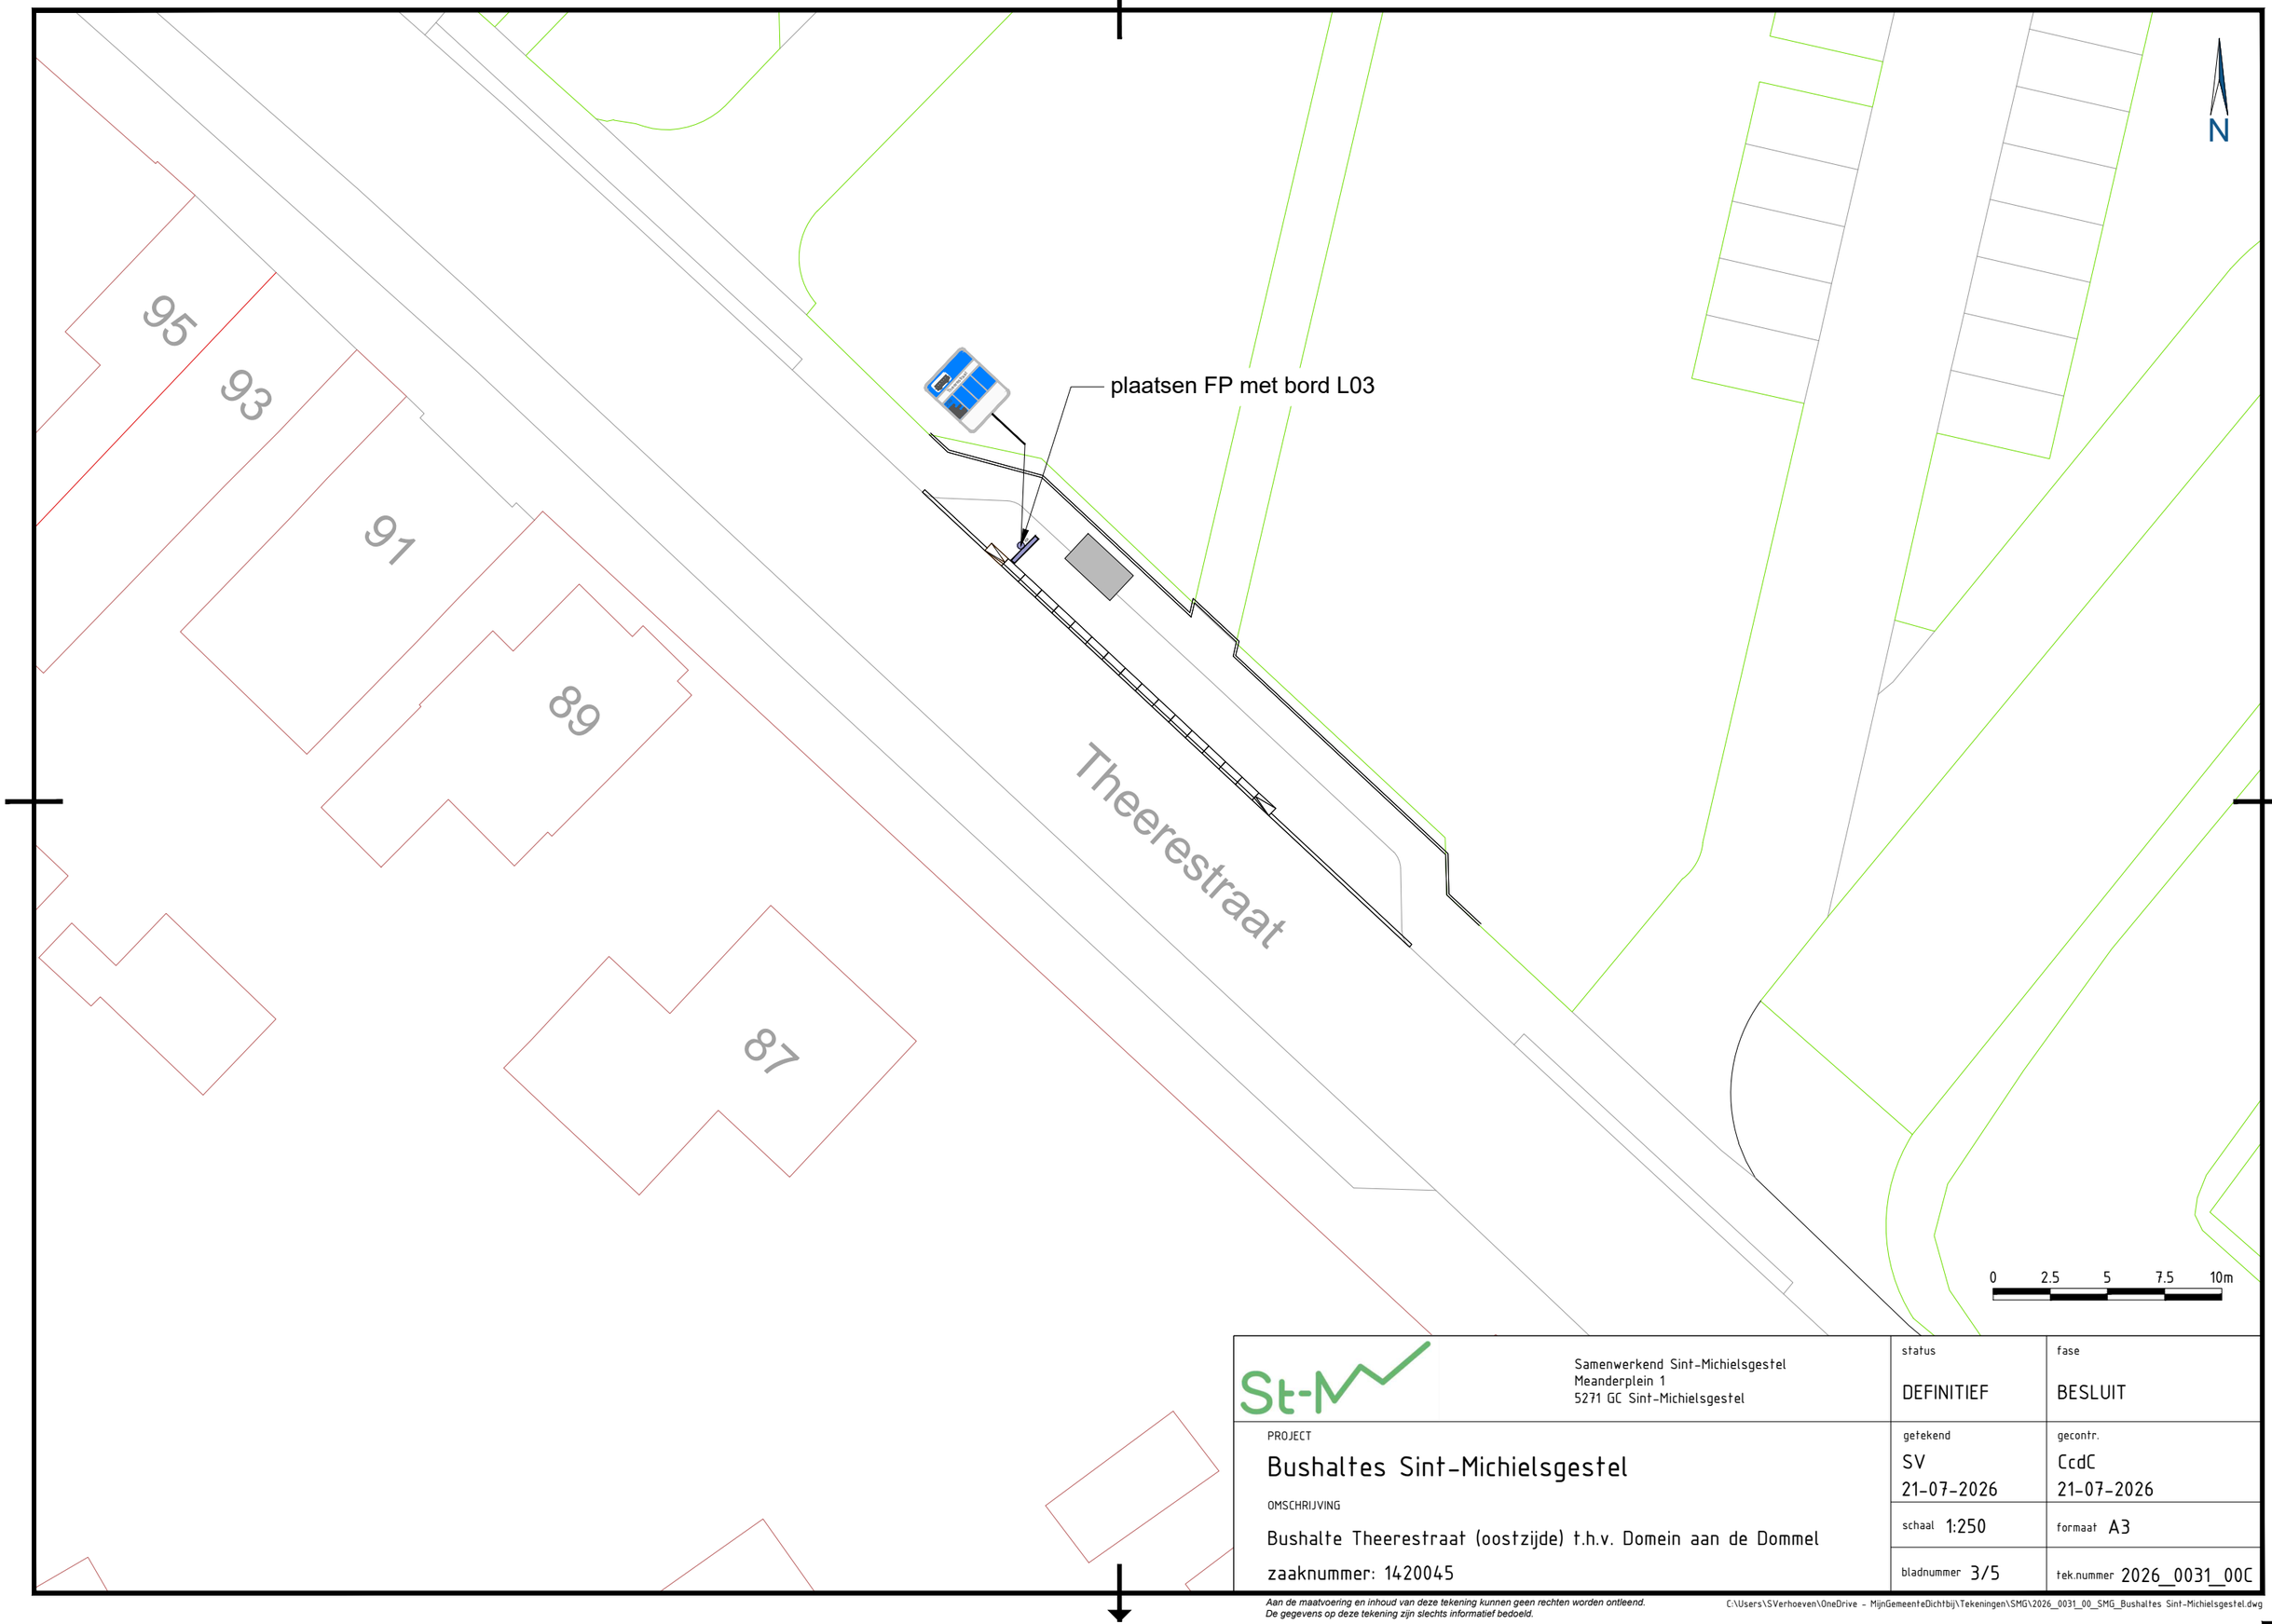


Samenwerkend Sint-Michielsgestel Meanderplein 1 5271 GC Sint-Michielsgestel	status DEFINITIEF	fase BESLUIT
PROJECT Bushaltes Sint-Michielsgestel OMSCHRIJVING Bushalte Theerestraat (oostzijde) t.h.v. Domein aan de Dommel zaaknummer: 1420045	getekend SV 21-07-2026	gecontr. CcdC 21-07-2026
	schaal 1:250	formaat A3
	bladnummer 3/5	tek.nummer 2026_0031_00C

Aan de maatvoering en inhoud van deze tekening kunnen geen rechten worden ontleend.
De gegevens op deze tekening zijn slechts informatief bedoeld.

C:\Users\SVerhoeven\OneDrive - MijnGemeenteDichtbij\Tekeningen\SMG\2026_0031_00_SMG_Bushaltes Sint-Michielsgestel.dwg