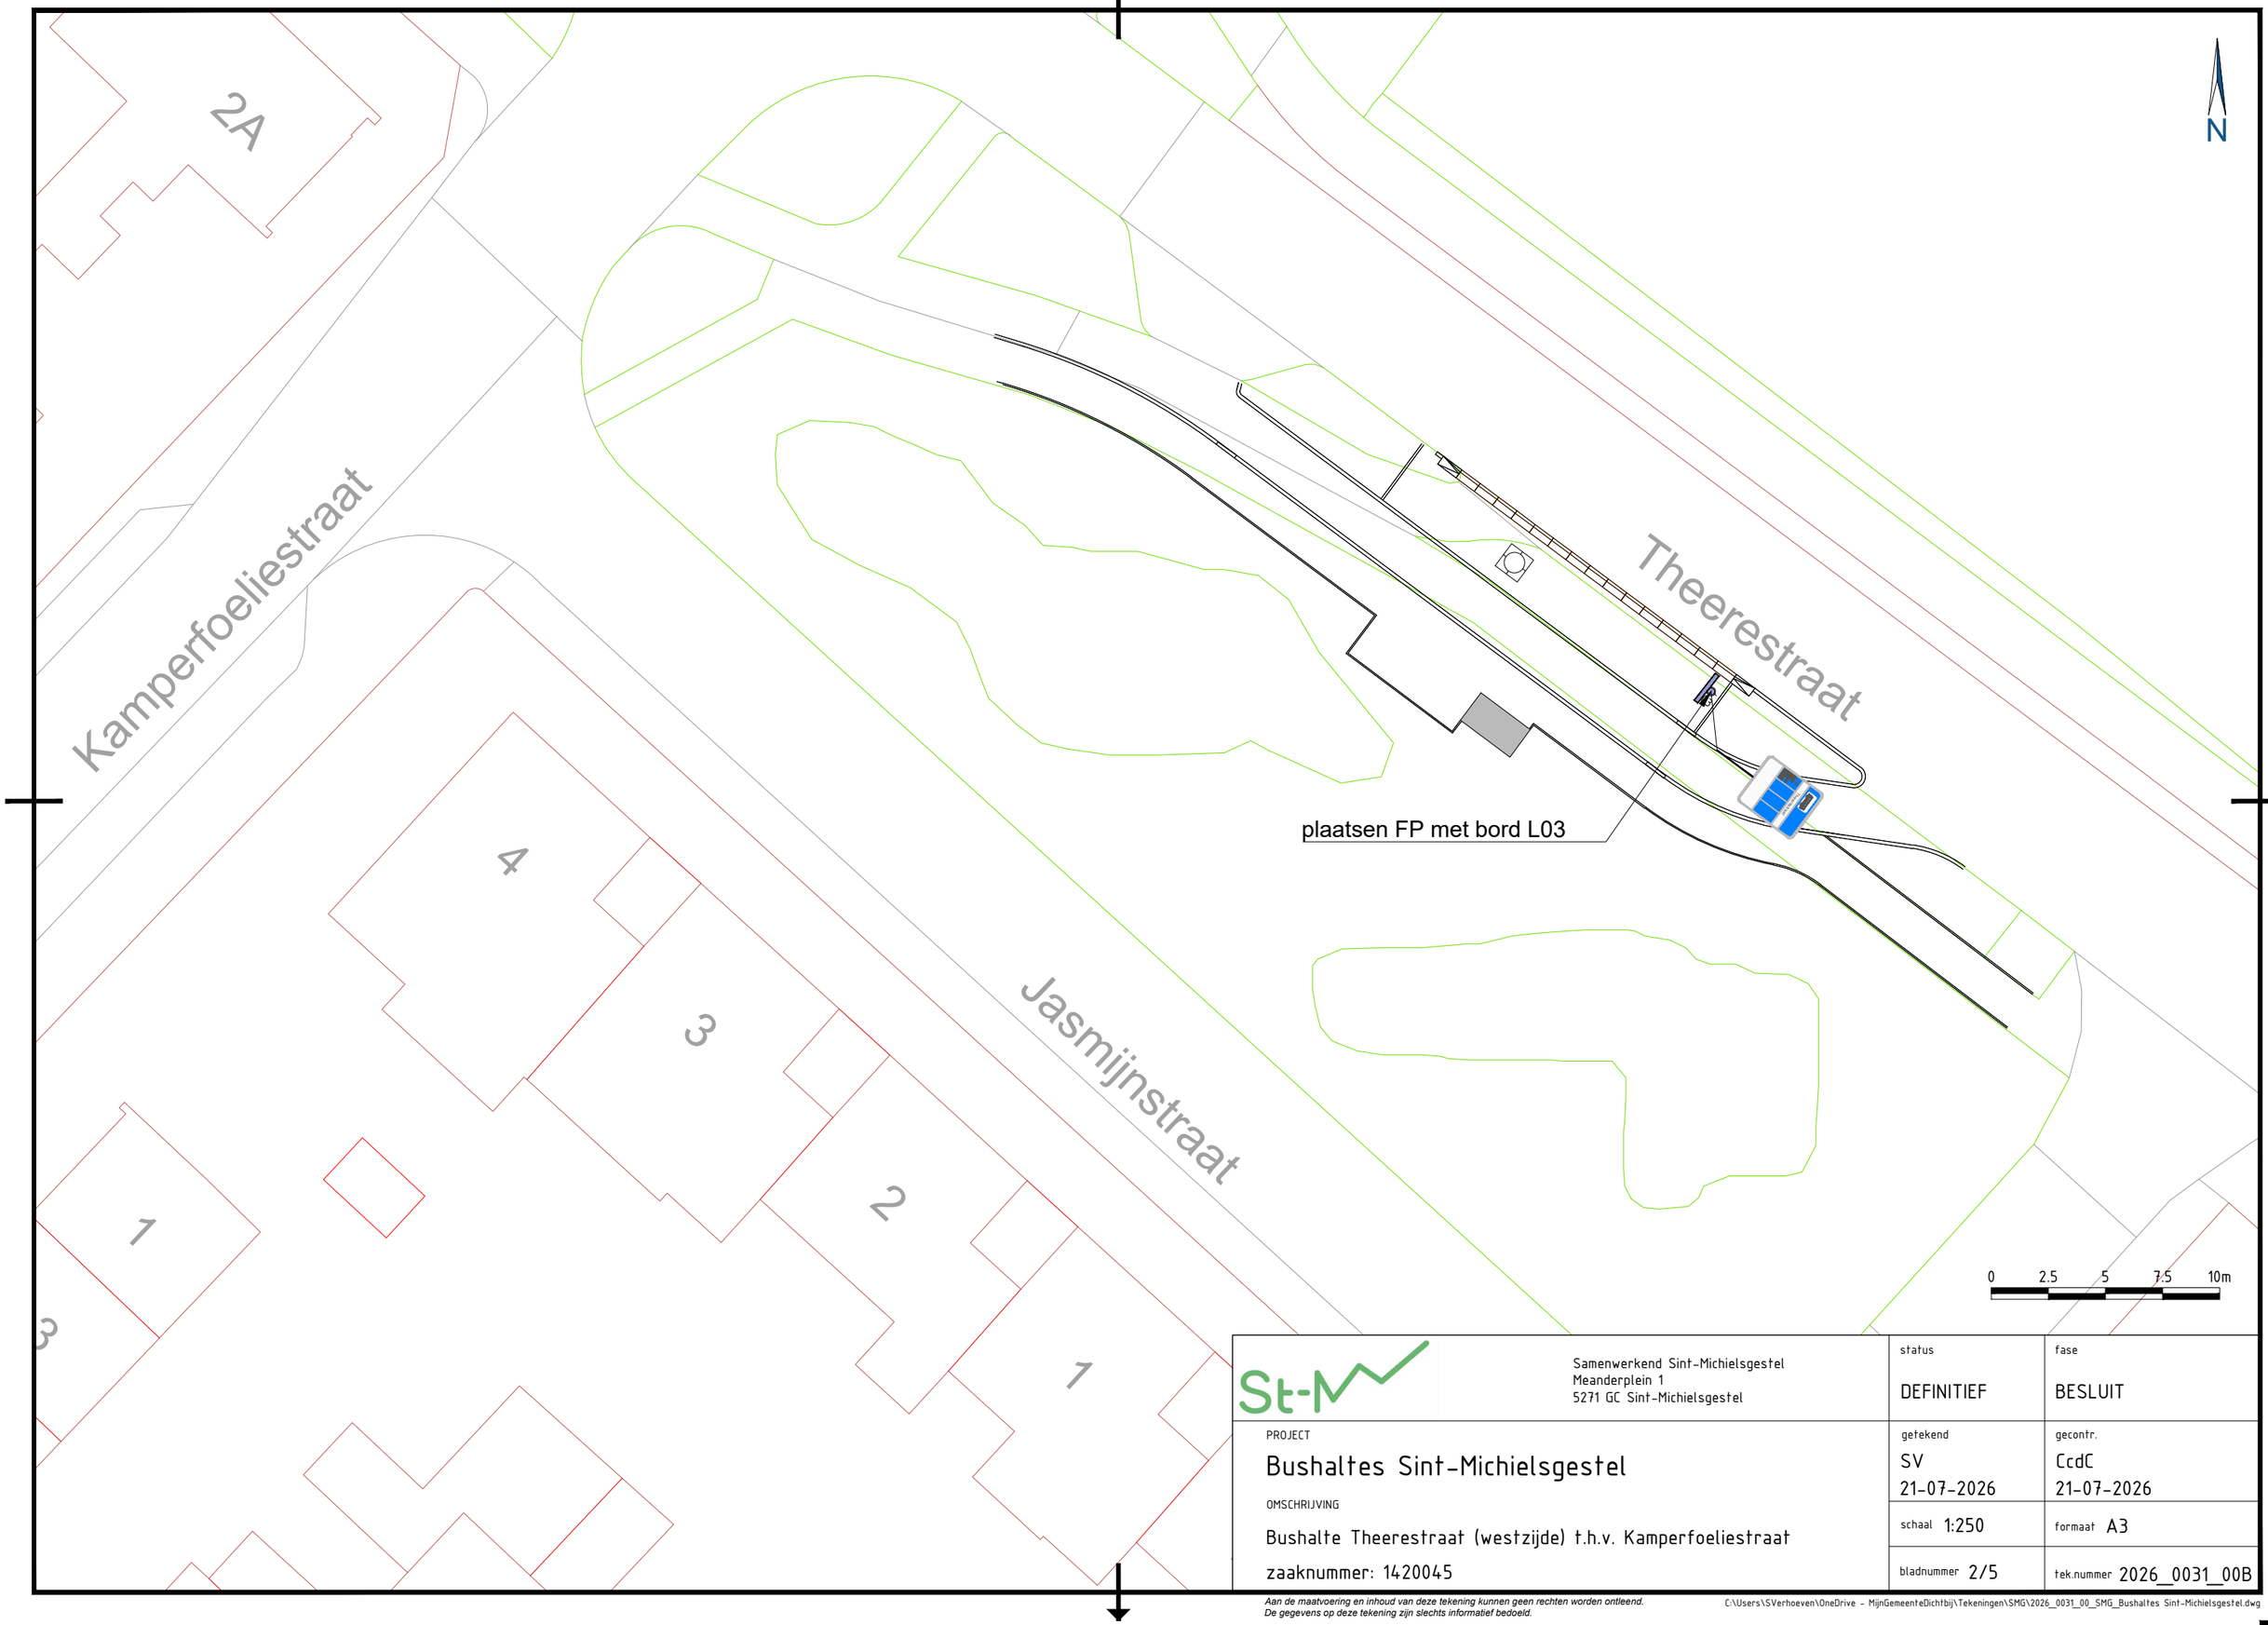


St-M

Samenwerkend Sint-Michielsgestel
Meanderplein 1
5271 GC Sint-Michielsgestel

status	fase
DEFINITIEF	BESLUIT

PROJECT

Bushaltes Sint-Michielsgestel

OMSCHRIJVING

Bushalte Theerestraat (westzijde) t.h.v. Kamperfoeliestraat

zaaknummer: 1420045

getekend	gecontr.
SV 21-07-2026	CcdC 21-07-2026
schaal 1:250	formaat A3
bladnummer 2/5	tek.nummer 2026_0031_00B

Aan de maatvoering en inhoud van deze tekening kunnen geen rechten worden ontleend.
De gegevens op deze tekening zijn slechts informatief bedoeld.

C:\Users\SVerhoeven\OneDrive - MijnGemeenteDichtbij\Tekeningen\SMG\2026_0031_00_SMG_Bushaltes Sint-Michielsgestel.dwg