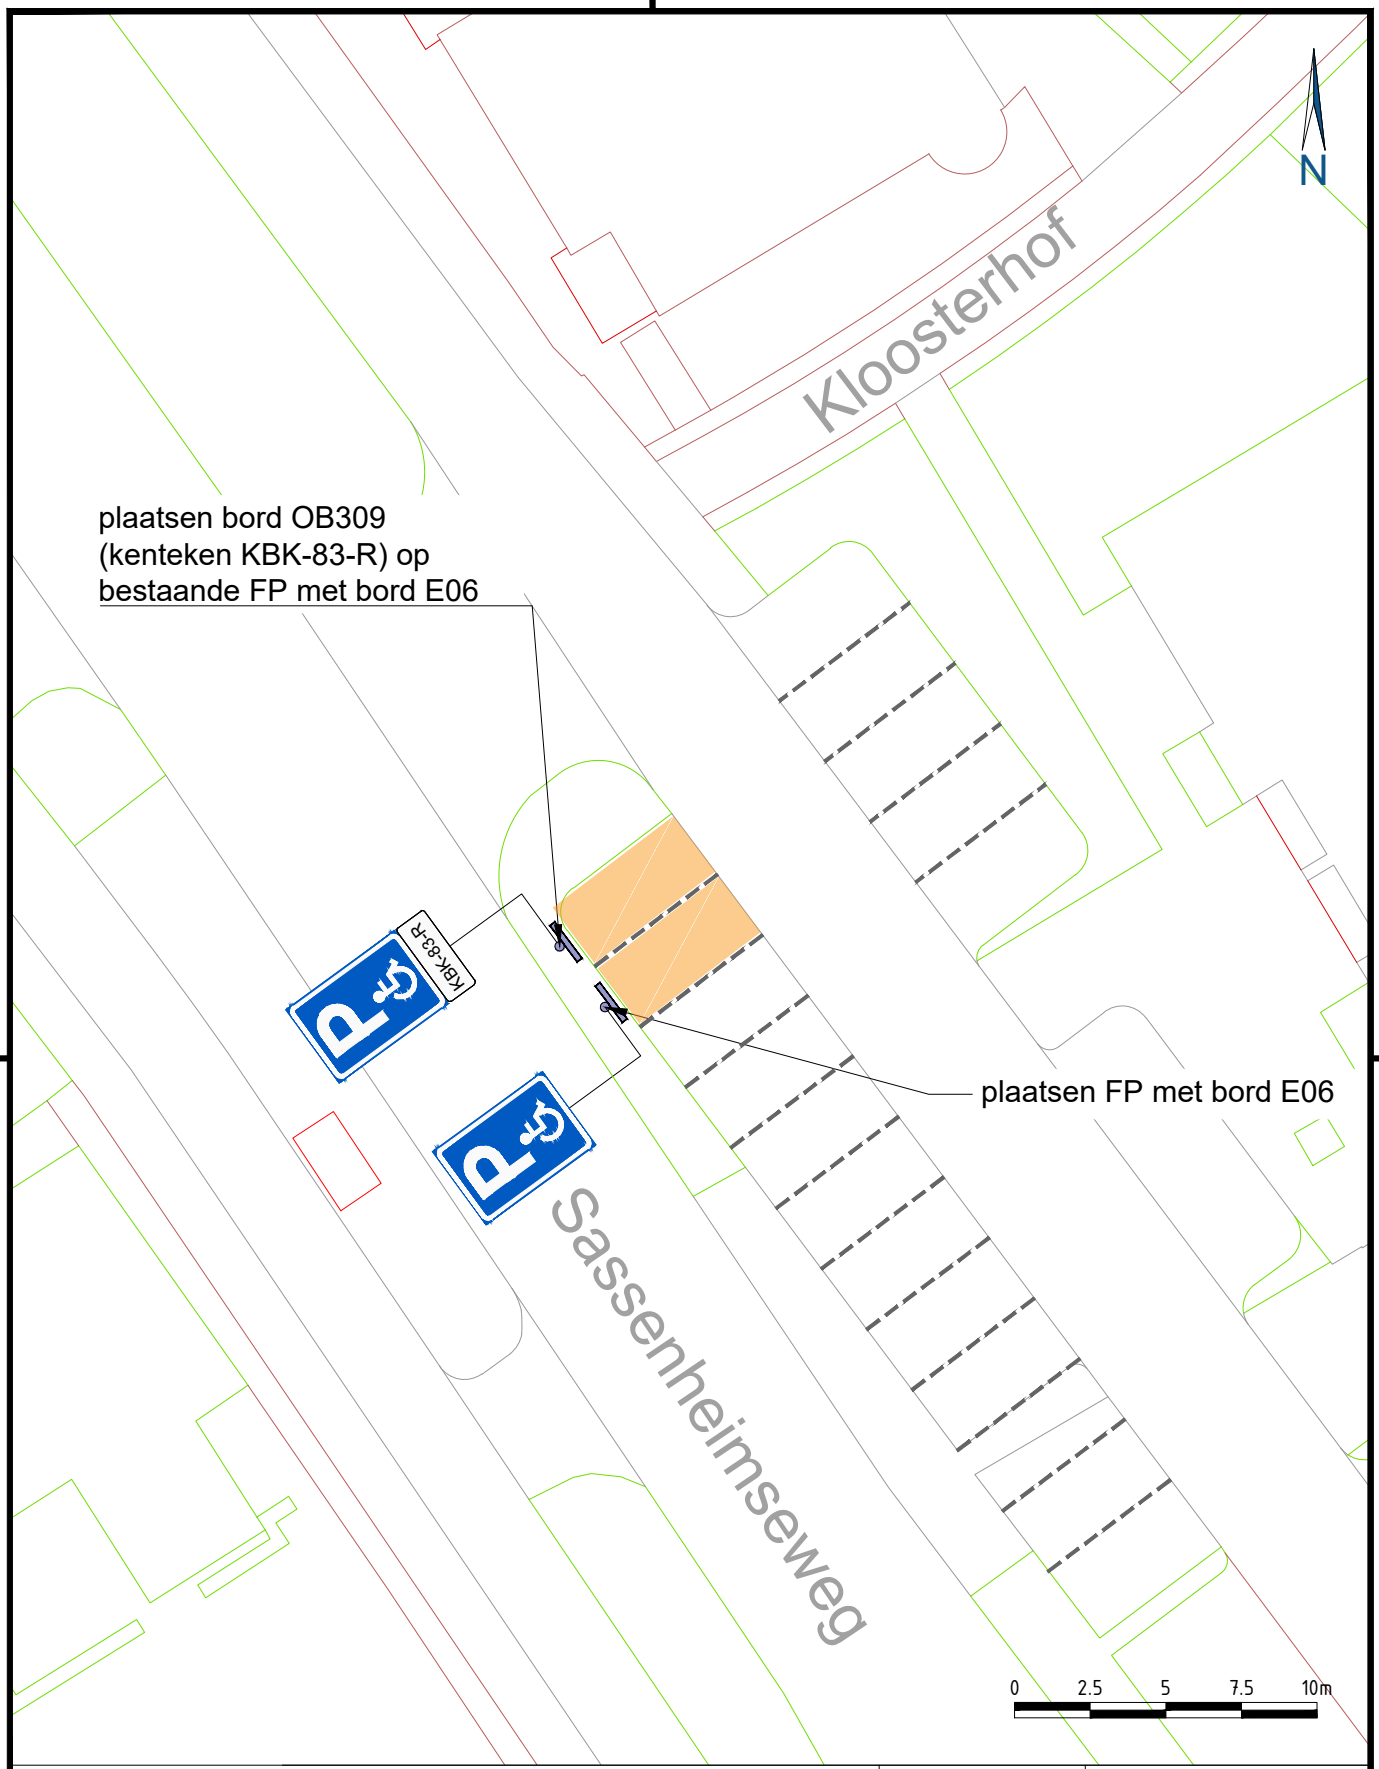


Samenwerkend Sint-Michielsgestel Meanderplein 1 5271 GC Sint-Michielsgestel	status DEFINITIEF	fase BESLUIT
PROJECT GPP Kloosterhof 5E, Berlicum	getekend SV 28-08-2026	gecontr. CcdC 28-08-2026
OMSCHRIJVING Toekenning gehandicaptenparkeerplaats op kenteken KBK-83-R	schaal 1:250	formaat A4-staand
zaaknummer: 1417717	bladnummer 1/1	tek.nummer 2026_0034_00

Aan de maatvoering en inhoud van deze tekening kunnen geen rechten worden ontleend.
De gegevens op deze tekening zijn slechts informatief bedoeld.

C:\Users\SVerhoeven\OneDrive - MijnGemeenteDichtbij\Tekeningen\SMG\2026_0034_00_SMG_GPP Kloosterhof 5E zaaknr 1417717.dwg