RENVOOI

- = bestaande kavel tijn plangebied
- = voorstel nieuwe verkaveling
- = parkeerplaats
- = bestrating
- = groen n.t.b.
- = milder valide parkeerplaats
- = bestaande bestrating (gem.grond)
- = groen "hoog" n.t.b.
- = groen "laag" n.t.b.
- = entree gebouw/ woning
- = luie lading t.b.v elektrisch laden
- = infiltratie voorziening
- = bulkmunks; vlgs rapport Kompas

indicatie infiltratie voorziening exacte afmeting en positie in overleg met rijkswaterstaat volgens berekening infiltratietest

BESTAANDE COMPLEX HANDHAVEN!

bestaande aanslagpunt handrijpen

B6
B5
B4
B3
B2
B1

BLOK A
BLOK B
BLOK C

A1

B-1235
B-1347
B-1322
B-1177
B-1234
B-1201
B-1200
B-1587


Maasstraat

"LAAG" groen aan straatzijde

"LAAG" groen aan straatzijde

32.780
43.105

waterkering

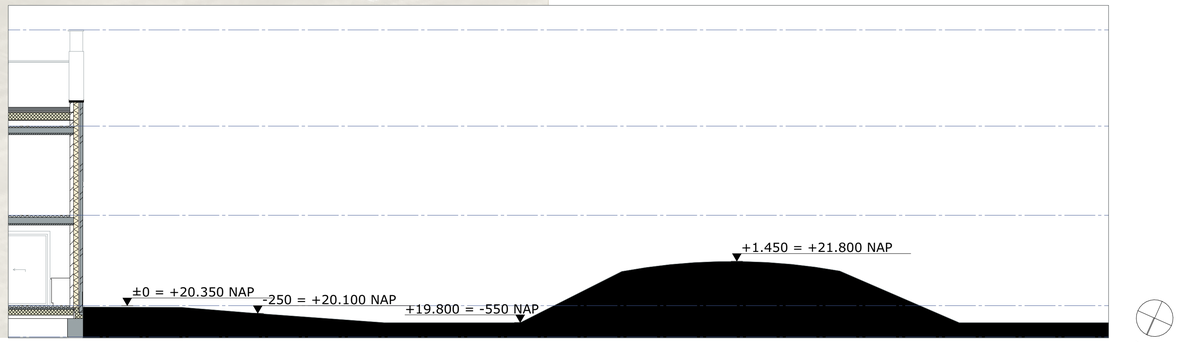

DWARSDOORSNEDE WATERKERING
HOOGTEMATEN OP BASIS VAN AHN VIEWER

Engelman Architecten

PROJECT 2402
LOCATIE Roermond (Herten)

Herontwikkeling
Maasstraat 24

DATUM 20260616
STATUS DEFINITIEF

A B C

ONDERDEEL
SITUATIE
waterkering
SCHAAL 1:500, 1:100
BLAD
W1

2402 TEK 20260616 W1

ALLE WERKZAAMHEDEN WORDEN VERRICHT ONDER TOEPASSELIJKHEID VAN DE DNR/ CR2006, WAARIN OPGENOMEN EEN ARBITRAAL BEDING, ZOALS GEDEPONEERD TER GRIFFIE VAN DE ARRONDISSEMENTSRECHTSPRAAK TE AMSTERDAM - DIGITAAL OPMETEN VAN CAD TEKENINGEN, OPMETEN EN HANDMATIG WIJZIGINGEN VAN VERSTREKTE TEKENINGEN NIET TOEGESTAAN.