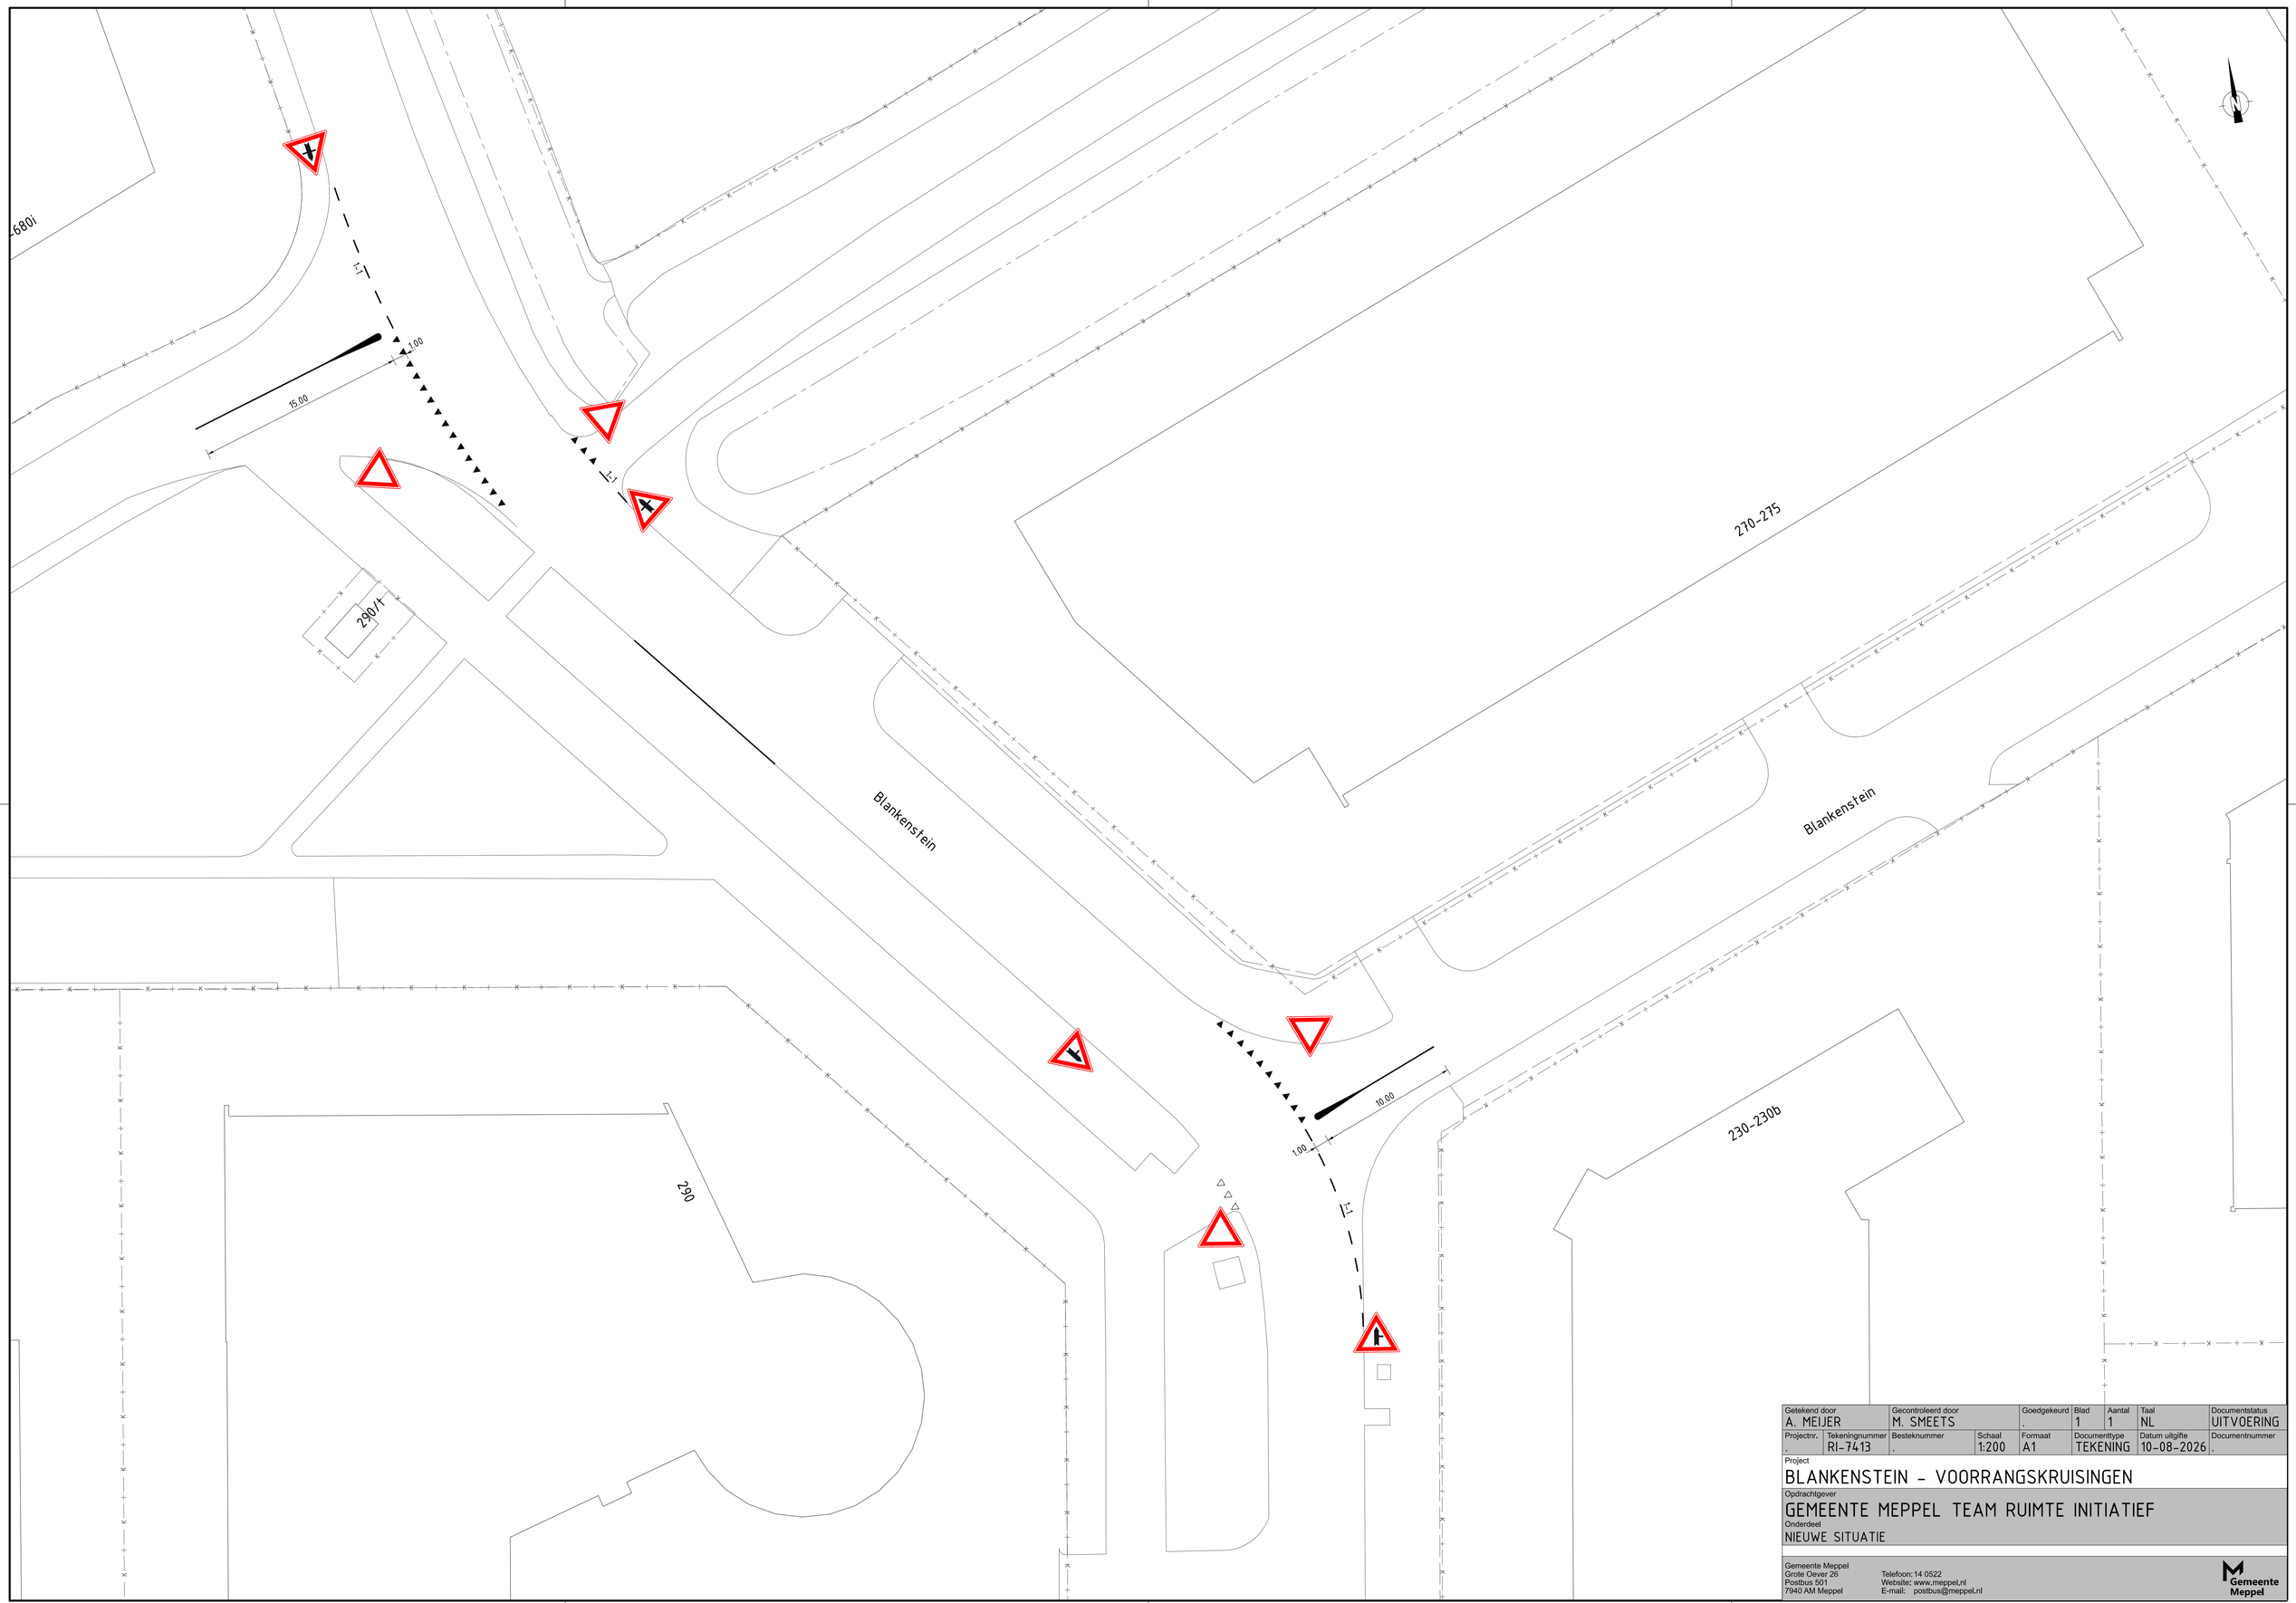


Getekend door	Gecontroleerd door		Goedgekeurd	Blad	Aantal	Taal	Documentstatus
A. MEIJER	M. SMEETS		.	1	1	NL	UITVOERING
Projectnr.	Tekeningnummer	Besteknummer	Schaal	Formaat	Documenttype	Datum uitgifte	Documentnummer
.	RI-7413	.	1:200	A1	TEKENING	10-08-2026	.

Project

BLANKENSTEIN - VOORRANGSKRUISINGEN

Opdrachtgever

GEMEENTE MEPPEL TEAM RUIMTE INITIATIEF

Onderdeel

NIEUWE SITUATIE

Gemeente Meppel
Grote Oever 26
Postbus 501
7940 AM Meppel

Telefoon: 14 0522
Website: www.meppel.nl
E-mail: postbus@meppel.nl

Gemeente Meppel