

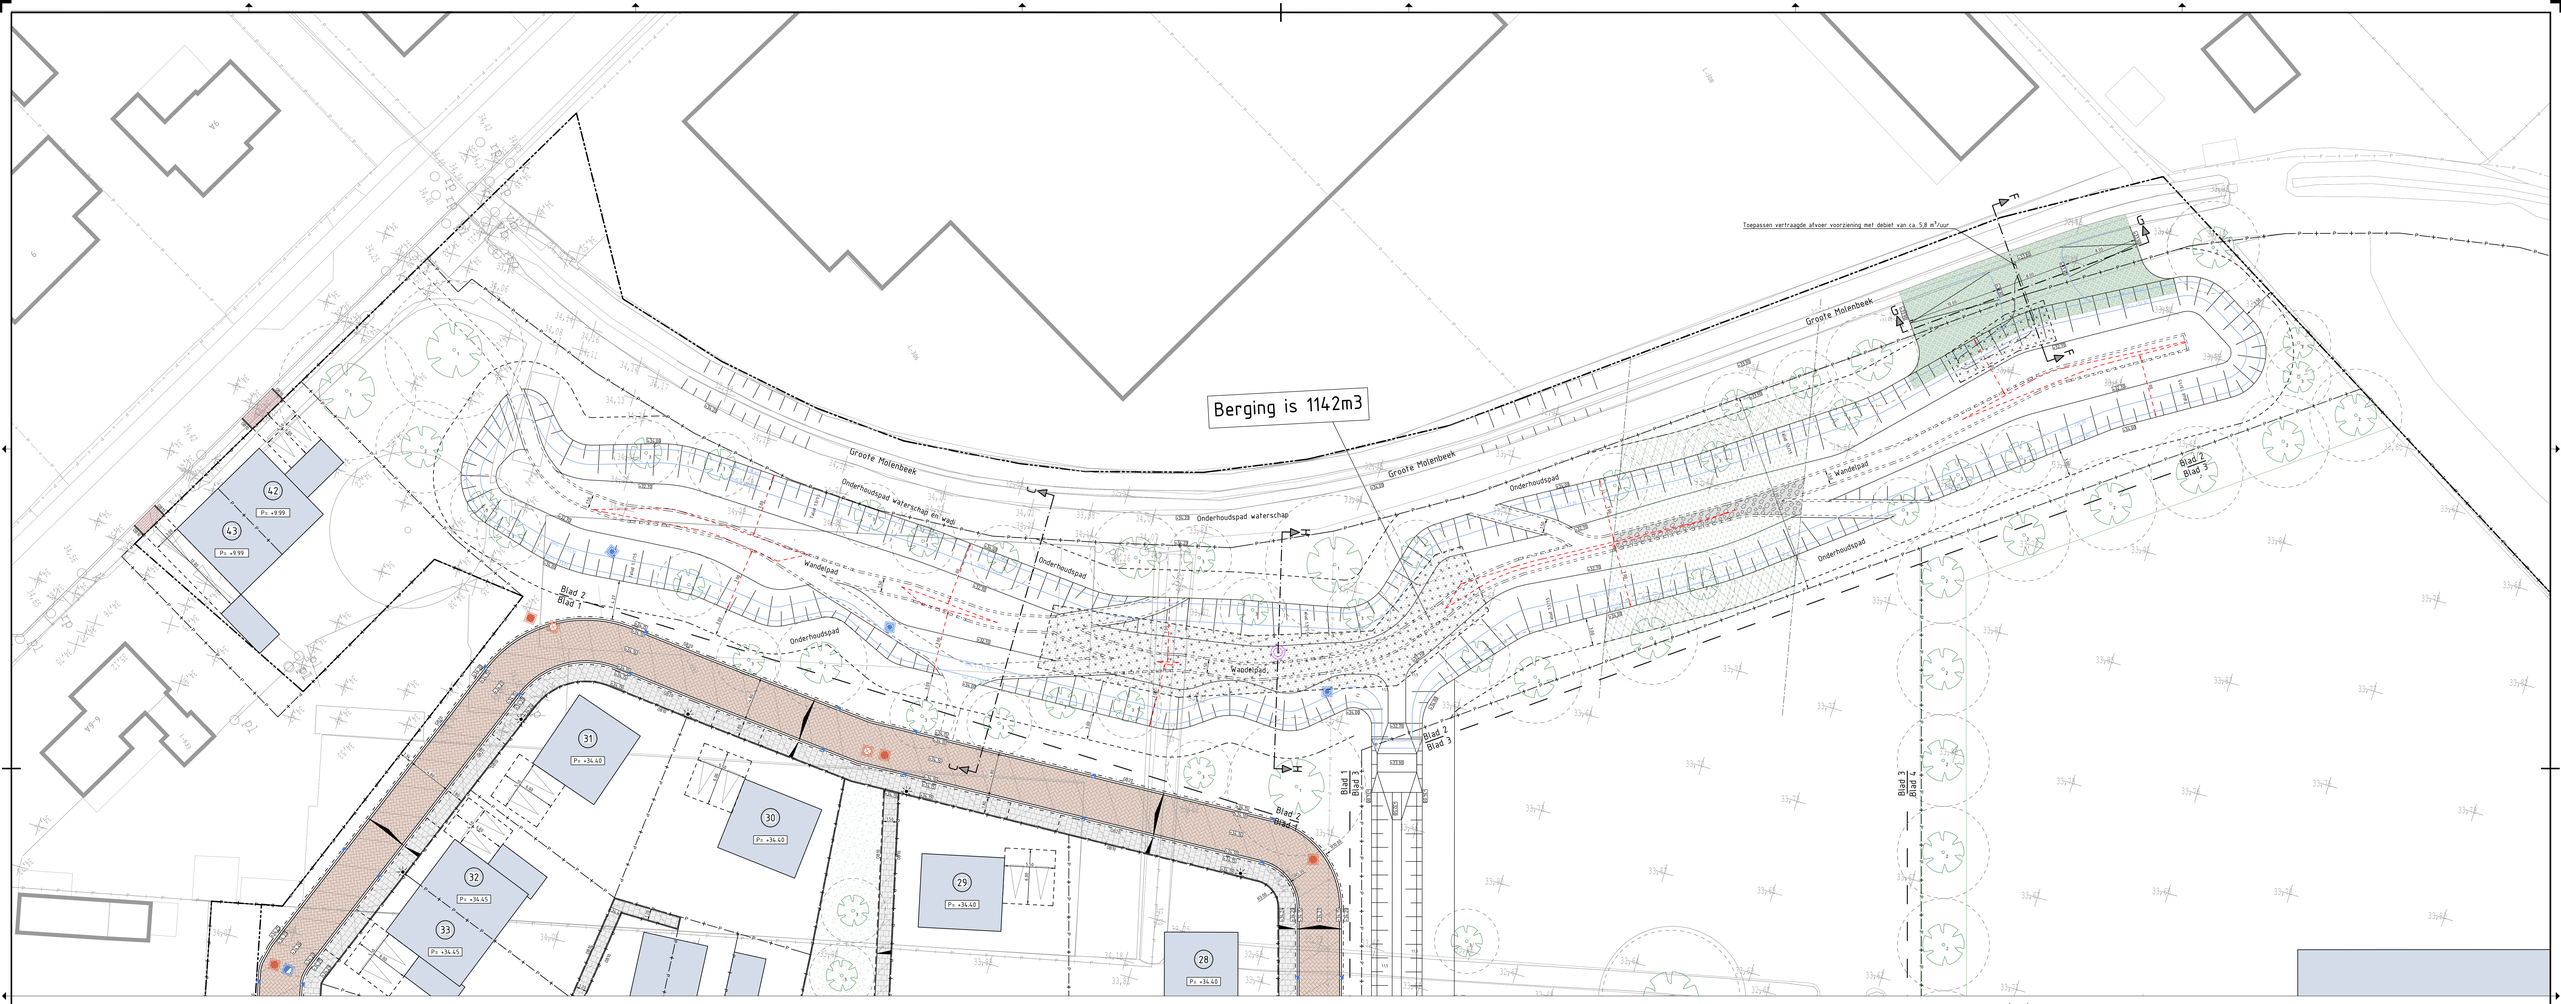


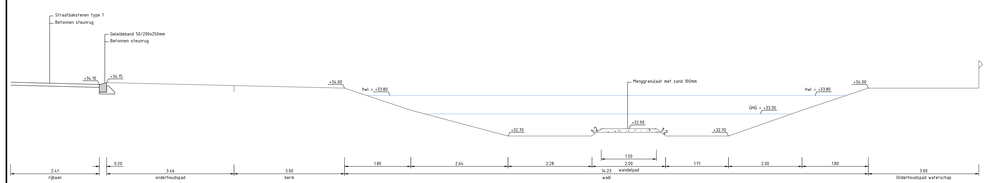


Dwarsprofiel C-C

Schaal 1 : 50

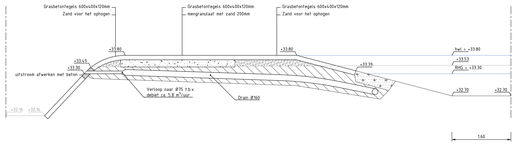


Dwarsprofiel F-F

Schaal 1 : 50

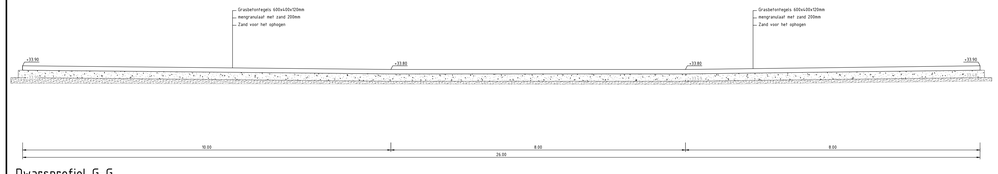

Dwarsprofiel G-G

Schaal 1 : 50

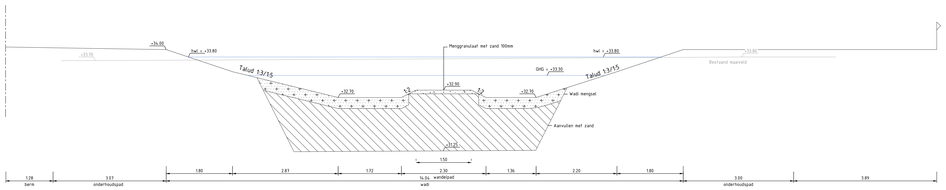


Dwarsprofiel H-H

Schaal 1 : 50

Legenda

- Werkgrens
- Perceelsgrens
- Nieuwe perceelsgrens
- Nieuwe hoogte
- Bestaande hoogte
- Aanbrengen grasbetontegels 600x400x120mm
- Talud
- Hoogwaterlijn met hoogte maximale berging conform berekening
- Aanbrengen drain Ø160
- Wandelpad
- Onderhoudspad
- Rijdelijke onderhoudsverharding
- Grondboring A03
- Inzaaien gras type 1 (berm)
- Inzaaien gras type 2 (wadi)
- Aanbrengen grondverbetering t.b.v. waterssysteem
- Aanplanten boom

infra20
ontwerp & advies
Kolonieweld 89
2802 AH Gouda
www.infra20.nl
info@infra20.nl

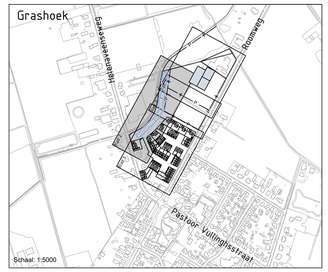

Recente wijzigingen

Omschrijving	Versie	Datum

Bouwplan Roomweg te Grashoek

Opdrachtgever: Herver Projectontwikkeling B.V.

Onderdeel: Woonrijp — Toevoeging: Ecologische zone

Ontwerpfase: Bestekstekeningen — Versie: p

Project nummer:	111-001	Papierformaat:	A0+ (841x1189mm)
Getekend d:		Datum:	18-08-2026
Blad:	02 van 05	Schaal:	1:200
Tekeningnaam:	111-001-BT-24-Woonrijp-02		

0 1m 5m 10m