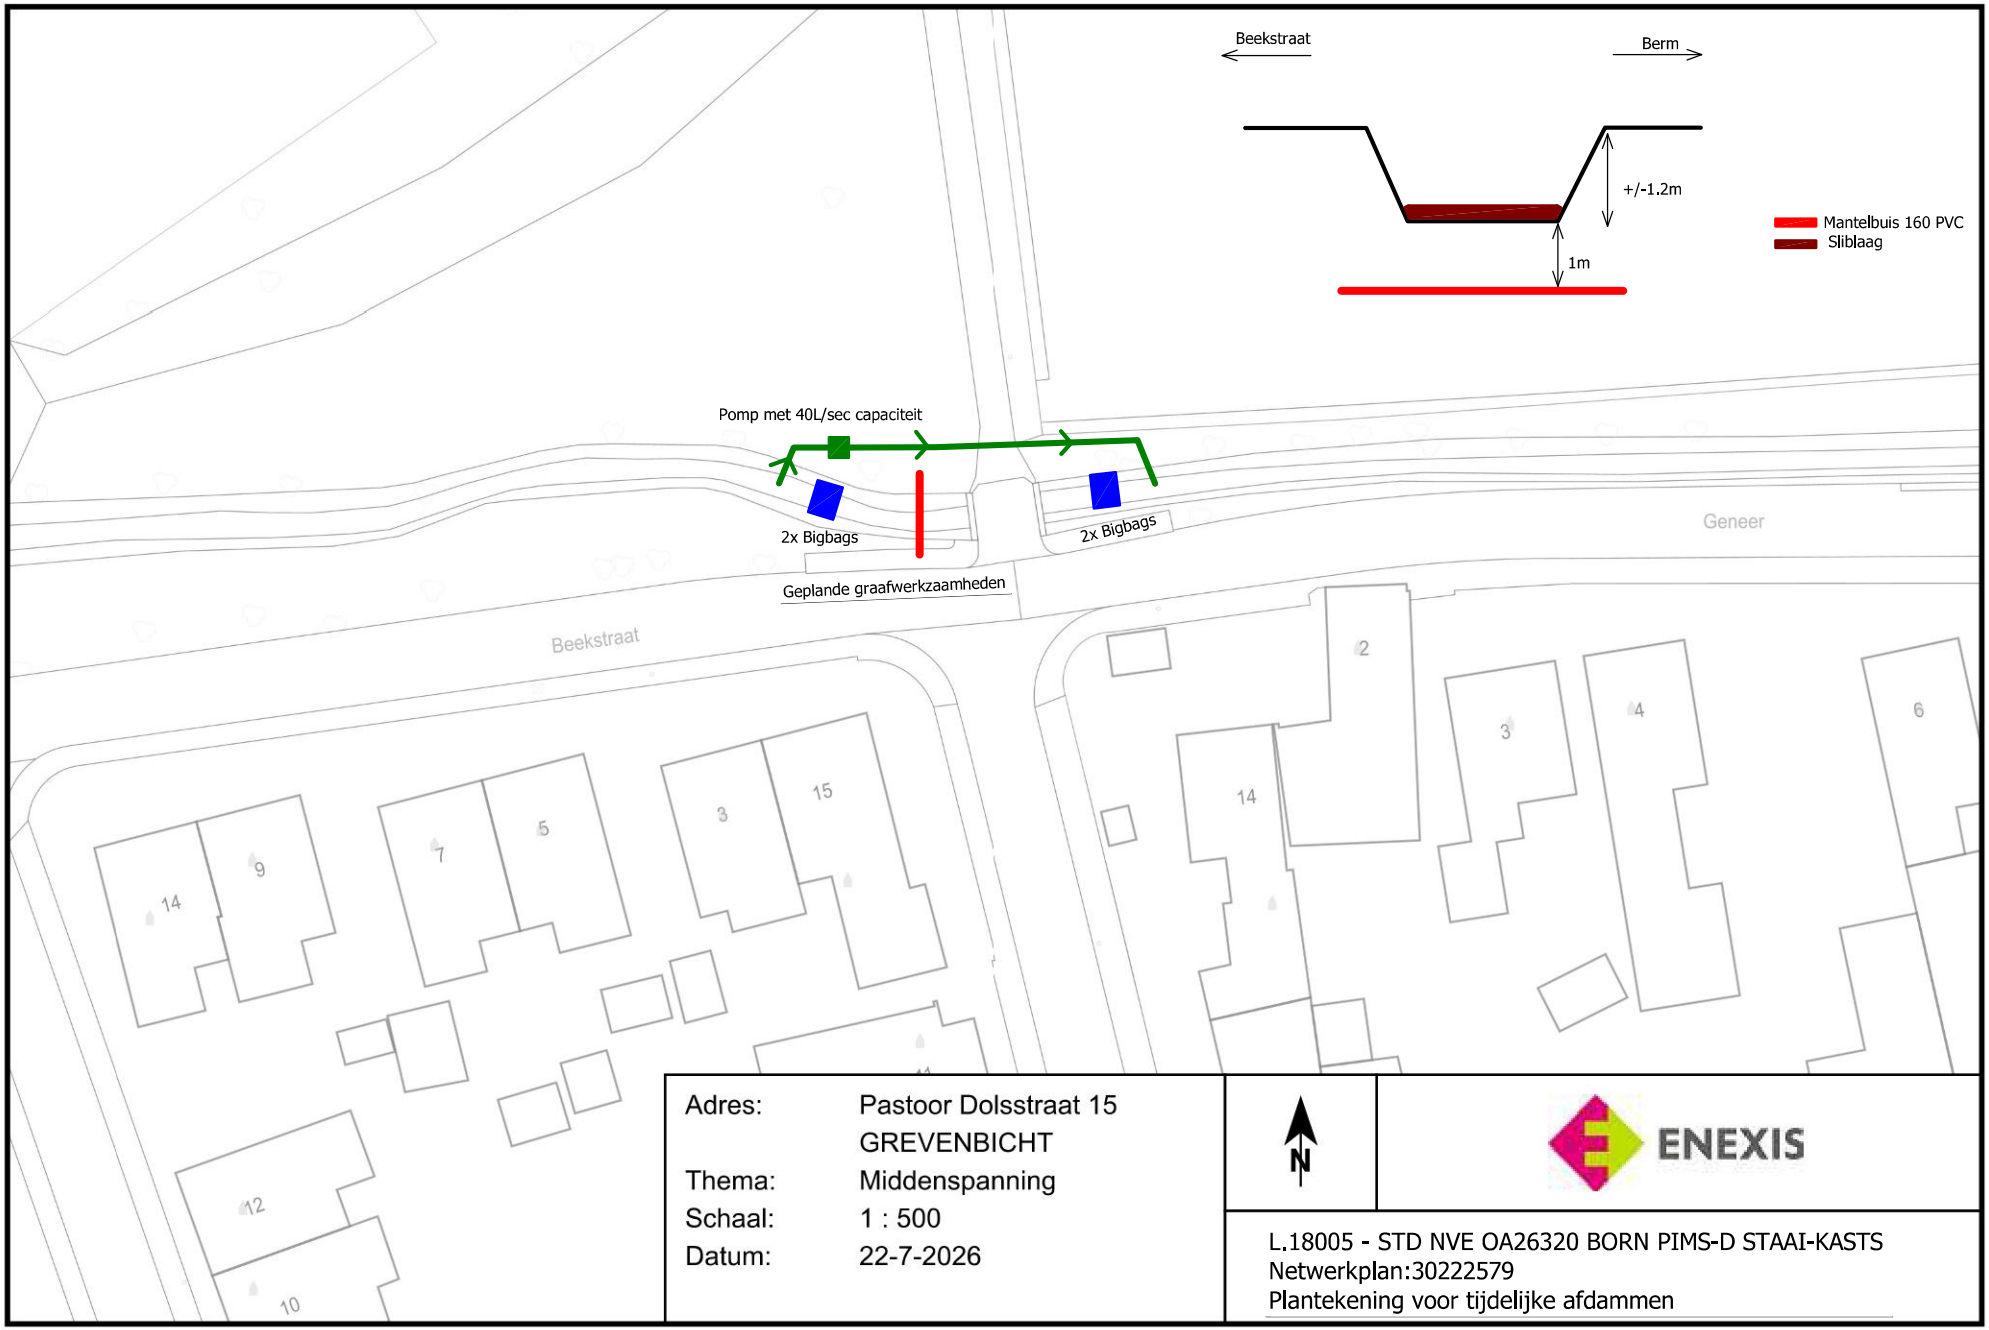

Beekstraat
Berm
+/-1.2m
1m
Mantelbuis 160 PVC
Sliblaag
Pomp met 40L/sec capaciteit
2x Bigbags
2x Bigbags
Geplande graafwerkzaamheden
Beekstraat
Geneer
14
9
7
5
3
15
14
2
3
4
6
12
10
Adres: Pastoor Dolsstraat 15
GREVENBICHT
Thema: Middenspanning
Schaal: 1 : 500
Datum: 22-7-2026
N
ENEXIS
L.18005 - STD NVE OA26320 BORN PIMS-D STAAI-KASTS
Netwerkplan:30222579
Plantekening voor tijdelijke afdammen