
dempen, graven oppervlaktewater en retentie tbv nieuwe verharding.

thv Haansberg 108 in EttenLeur

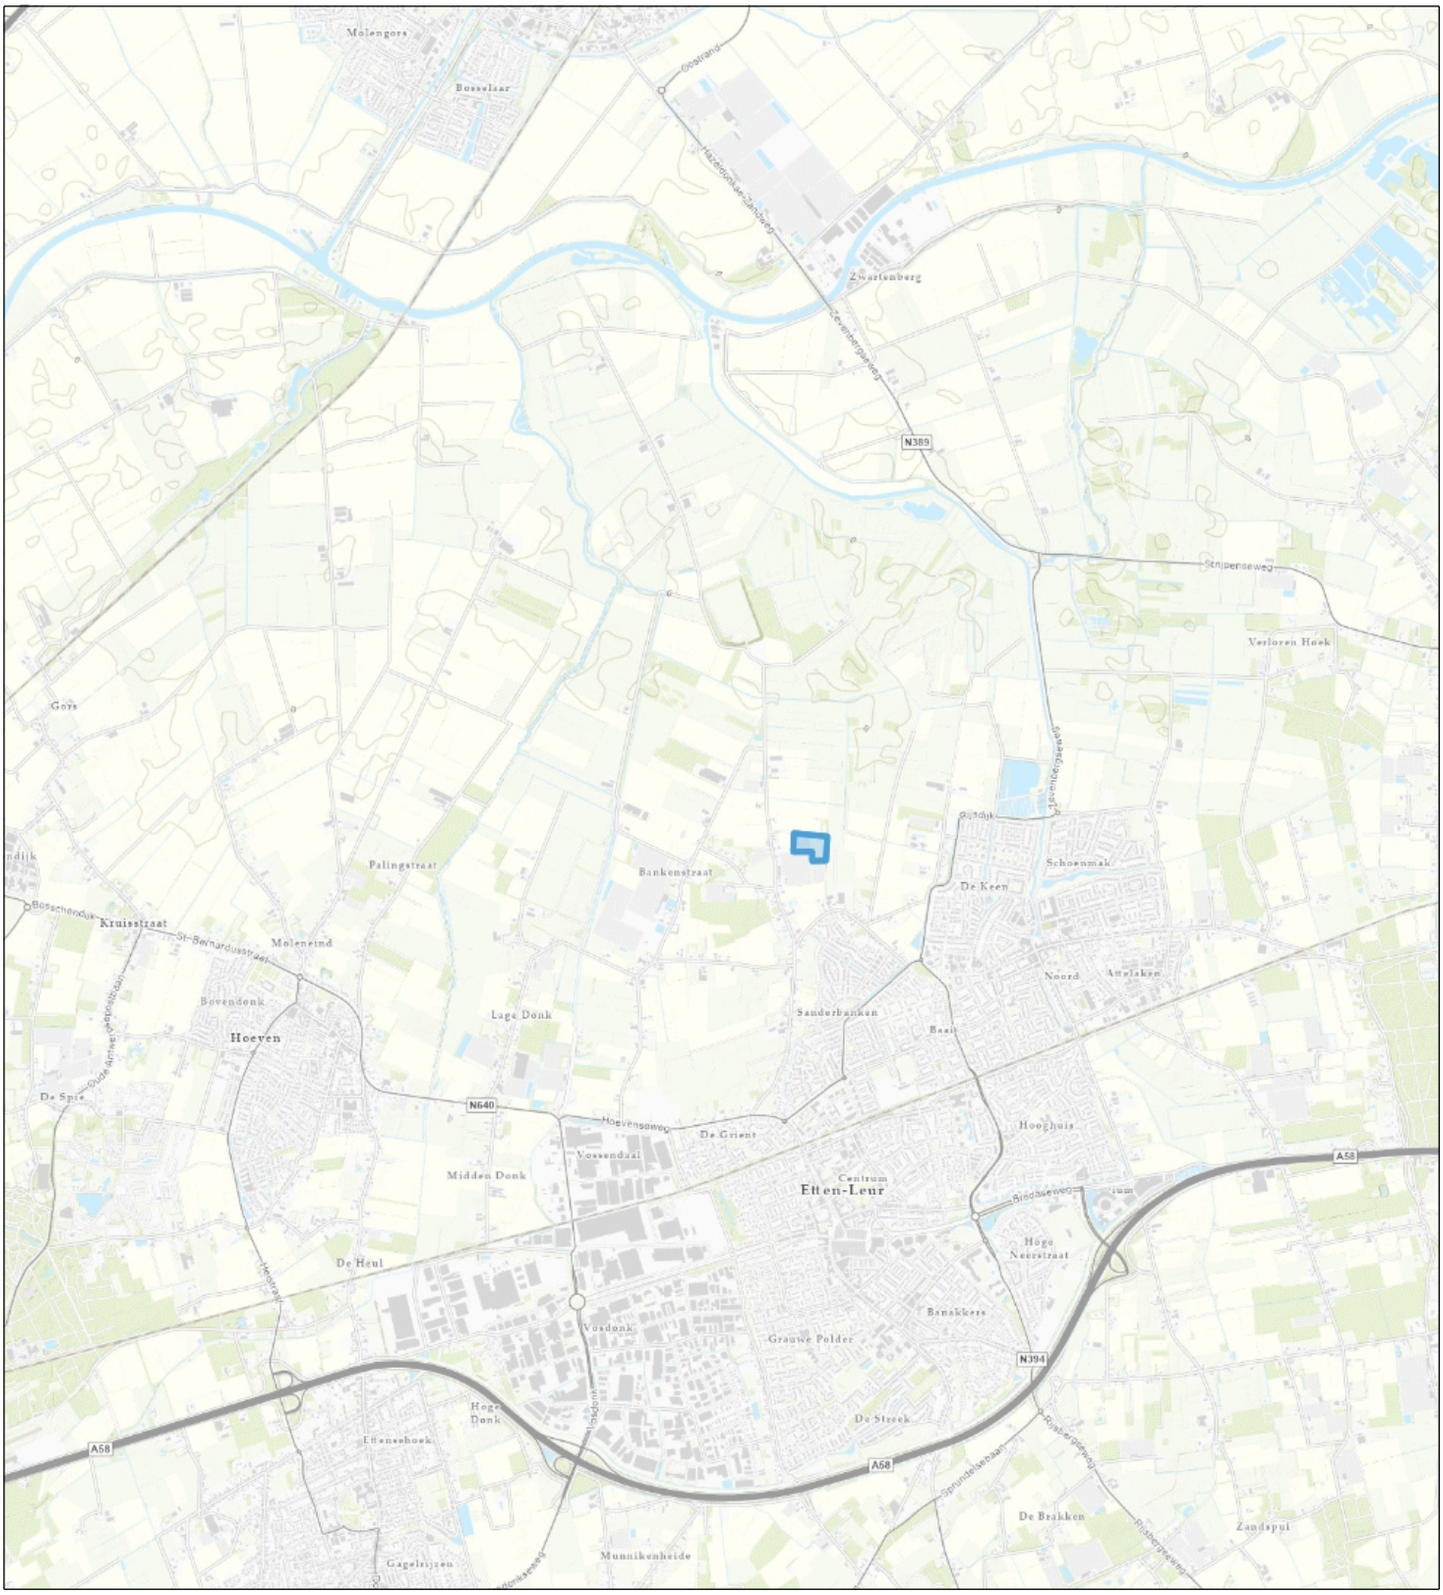

Topo



Waterschap Brabantse Delta

Naam/Proces:
06521066557-B

Datum: 02-09-2026
Formaat: A4
Schaal: 1:50,000