

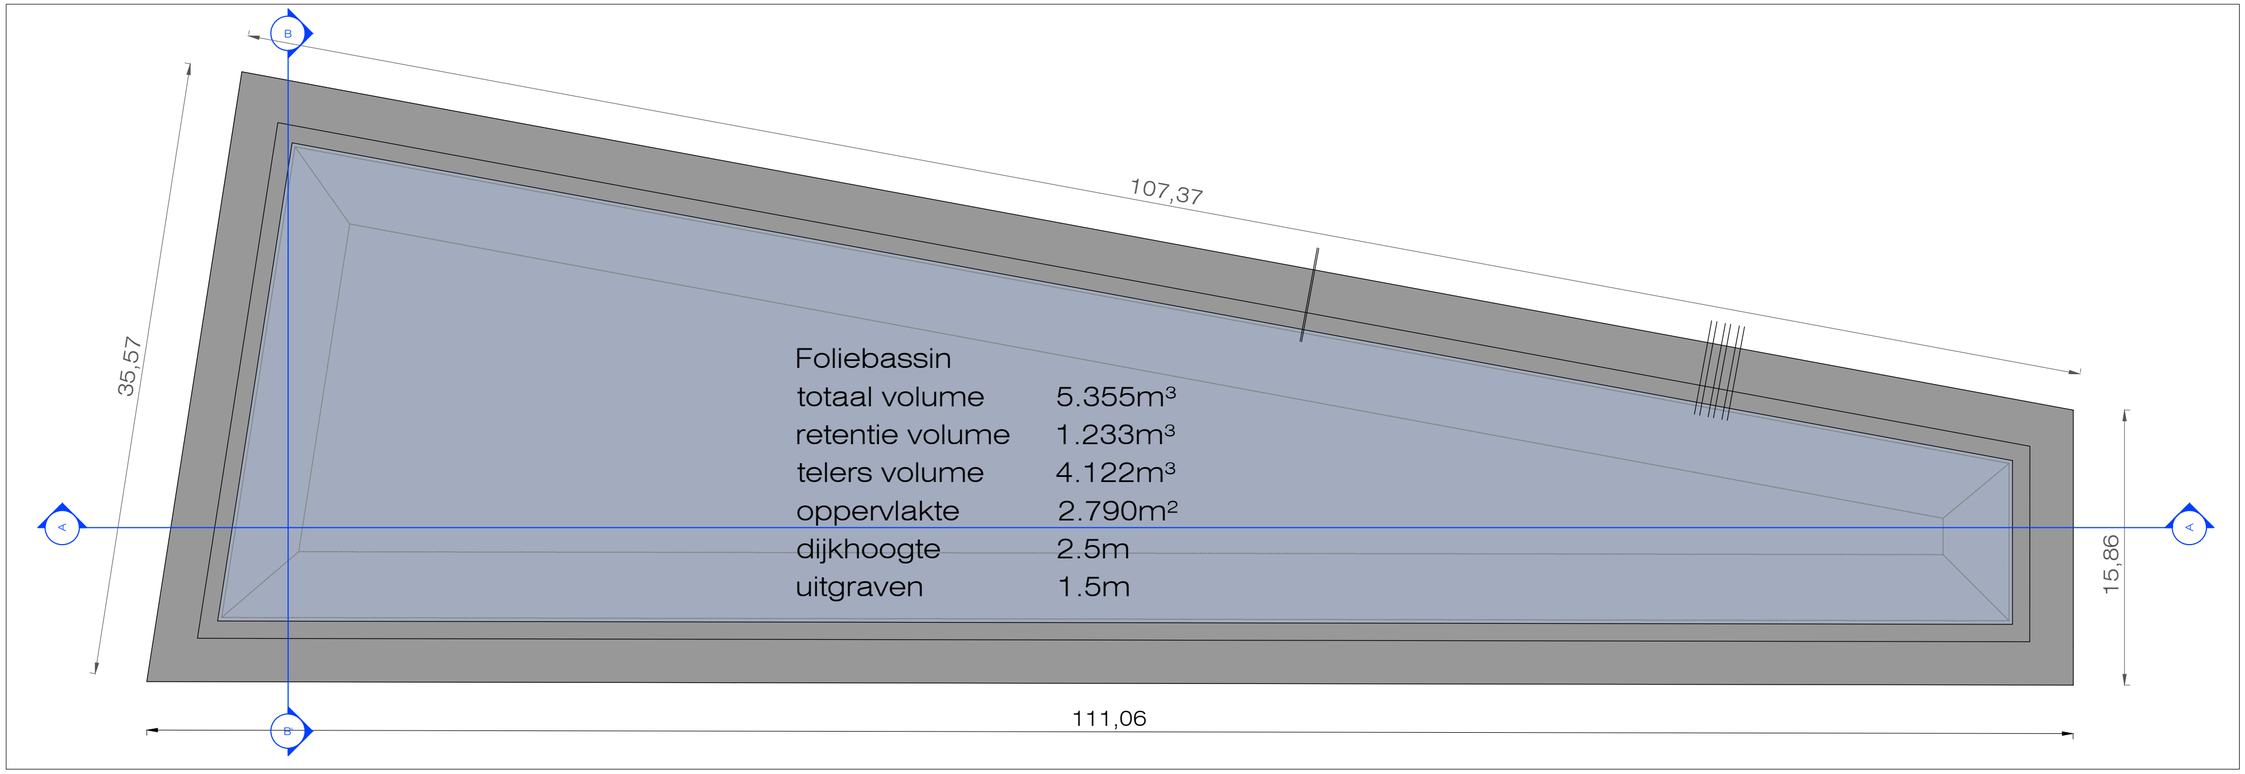



Plattegrond
1:250

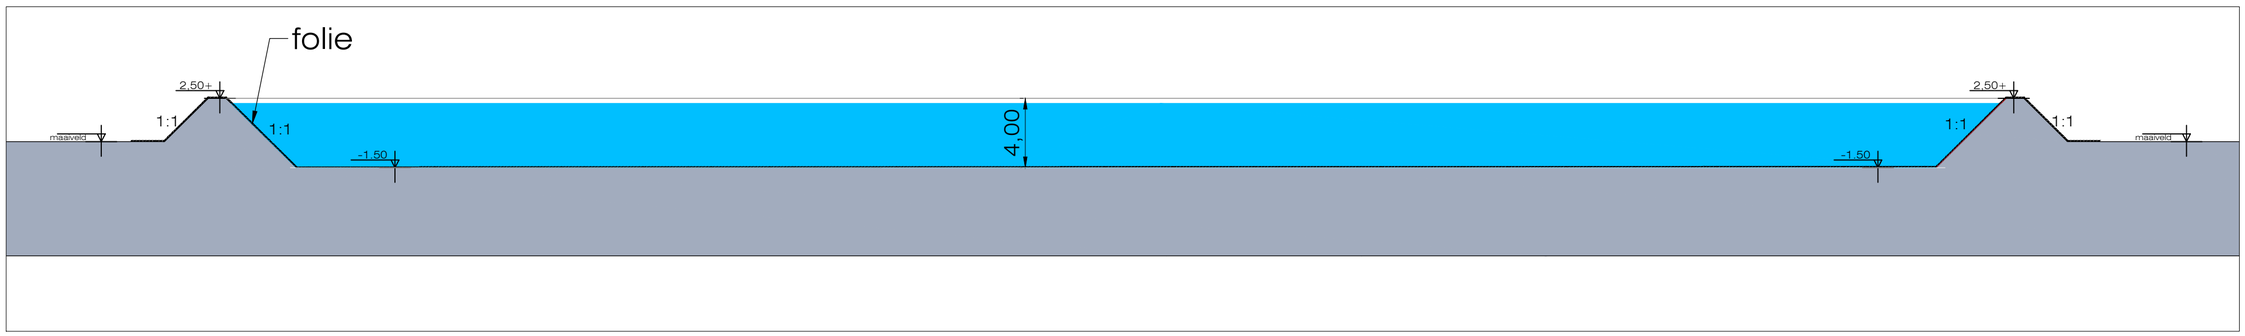


Doorsnede A-A'
1:250

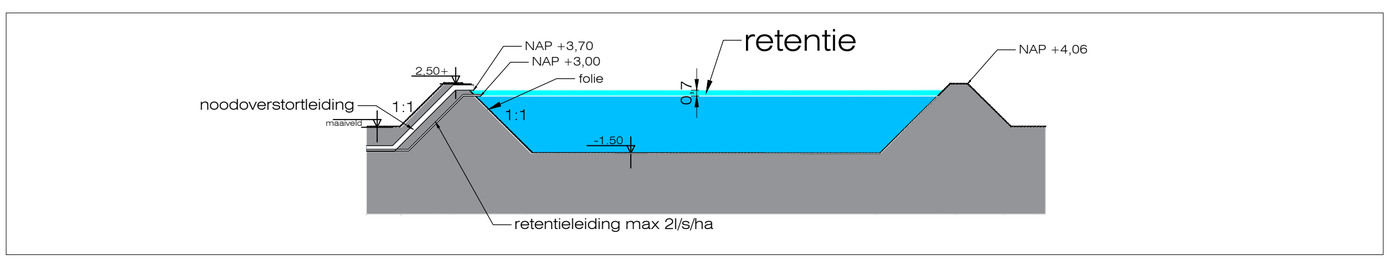


Doorsnede B-B'
1:250

N

Project:
Nieuwbouw glastuinbouwbedrijf

Onderdeel:
Bassin

Opdrachtgever:
Van Oers

Tekening:
60OER 04 203 -

Blad:
BASSIN

| Datum: | Getekend: | Fase: |
|---|---|---|
| 25/08/2026 | BA | BA |
| Schaal: | Maten in: | Formaat: |
| 1:250 | M | A2 |

Looije Agro Technics

Looije Agro Technics bv Stelvenseweg 11, 4921 PL Made, Nederland
T +31 (0)162 684 336 info@lat.nl www.lat.nl

© Zonder toestemming van Looije Agro Technics bv, is het ongeoorloofd deze tekening of delen daarvan over te nemen, te verspreiden of te gebruiken.

© 2015 - Tekeningen1 - Klanten\Oer Van Oers Maatland\04 - nieuwbouw Haarlerdijk\2 - Vergunning\DWG\Oer 04 203.dwg