

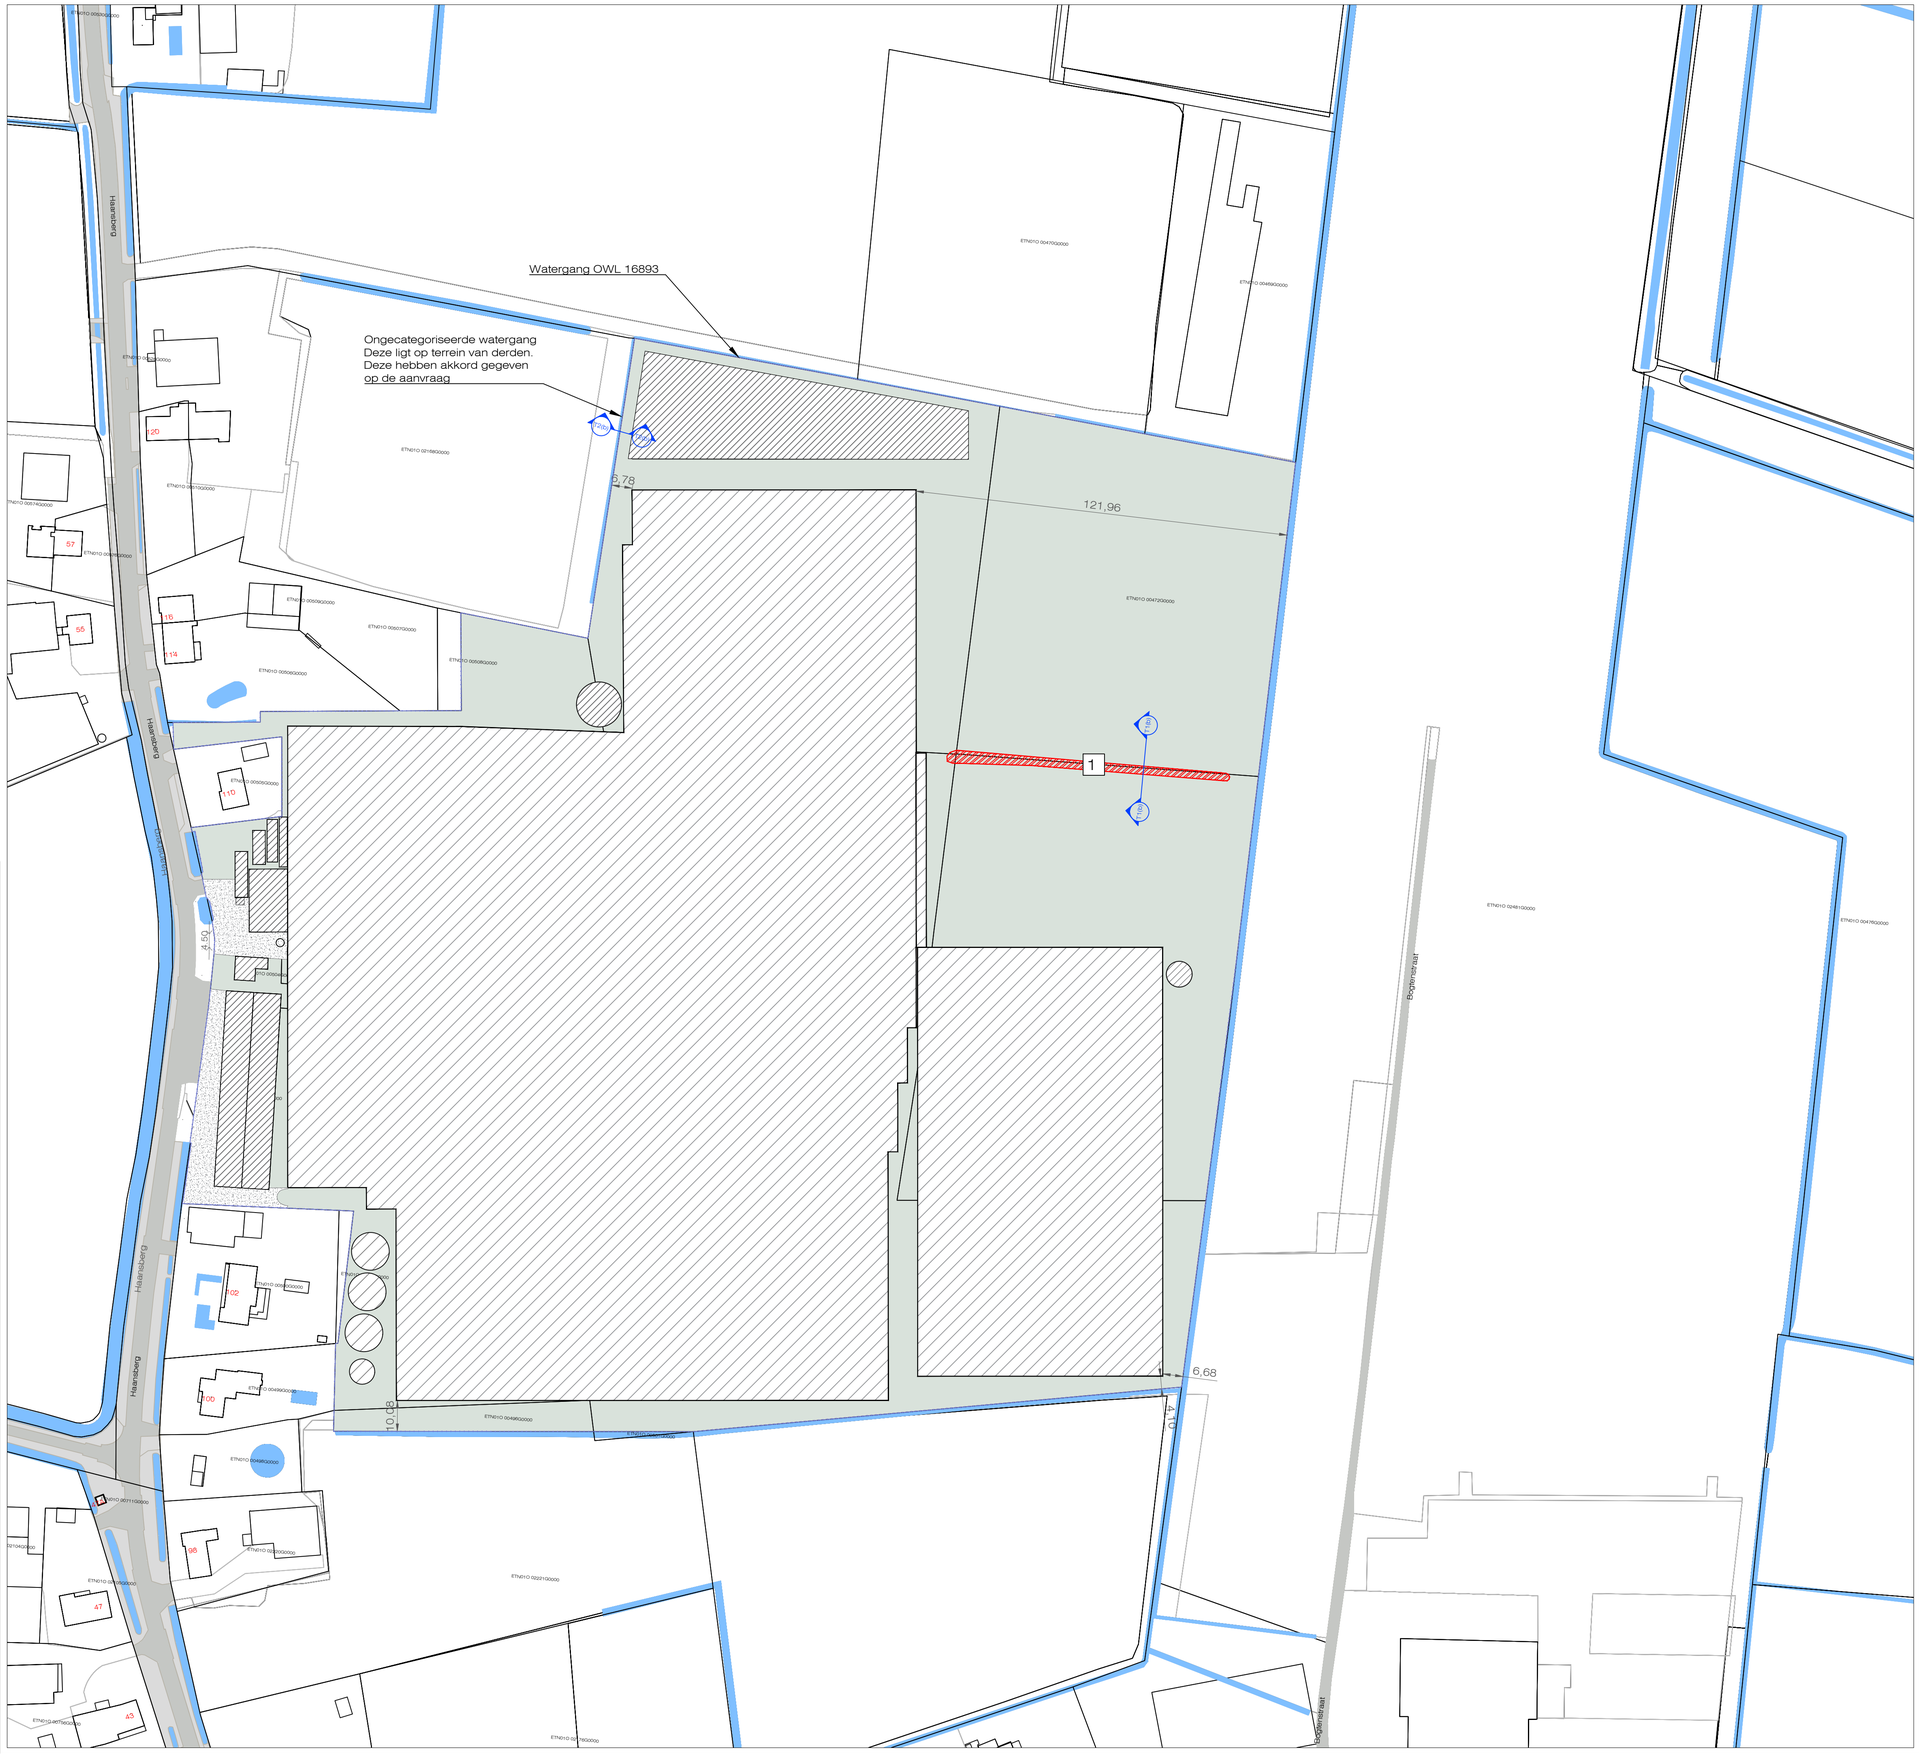


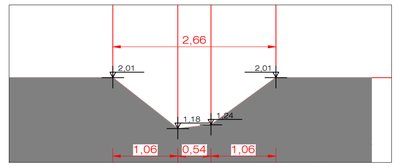

Profiel T1(b)
schaal 1:50

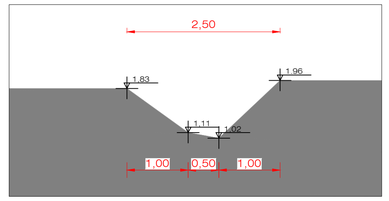

Profiel T2(b)
schaal 1:50

onderwerp van aanvraag

1 Het dempen van watergang OWL16914, lengte 93m, 271 m² (150m³)

Renvooi:

- Perceelsgrens
- Onbebouwd erf
- Bestaande bebouwing
- Bestaande bedrijfsverharding

N

VAN OERS FRUIT

Perceel:

Kadastraal bekend gemeente:	Etten-Leur
sectie:	O, nummers:108,108A,504, 471,472,473,2160,2159
Bouwlocatie:	Haansberg 108, Etten-Leur

Project:
Nieuwbouw glastuinbouwbedrijf

Onderdeel:
Waterschap situatie bestaand

Opdrachtgever:
Van Oers

Tekening:
60OER 04 203

Blad:
01

Datum:	Getekend:	Fase:
27/08/2026	BA	BA
Schaal:	**Maten in:**	**Formaat:**
1:1000	m	A1

Looije Agro Technics

Looije Agro Technics bv Stelvenseweg 11, 4921 PL Made, Nederland
T +31 (0)162 684 336 info@lat.nl www.lat.nl

© Zonder toestemming van Looije Agro Technics bv, is het ongeoorloofd deze tekening of delen daarvan over te nemen, te verspreiden of te gebruiken.