
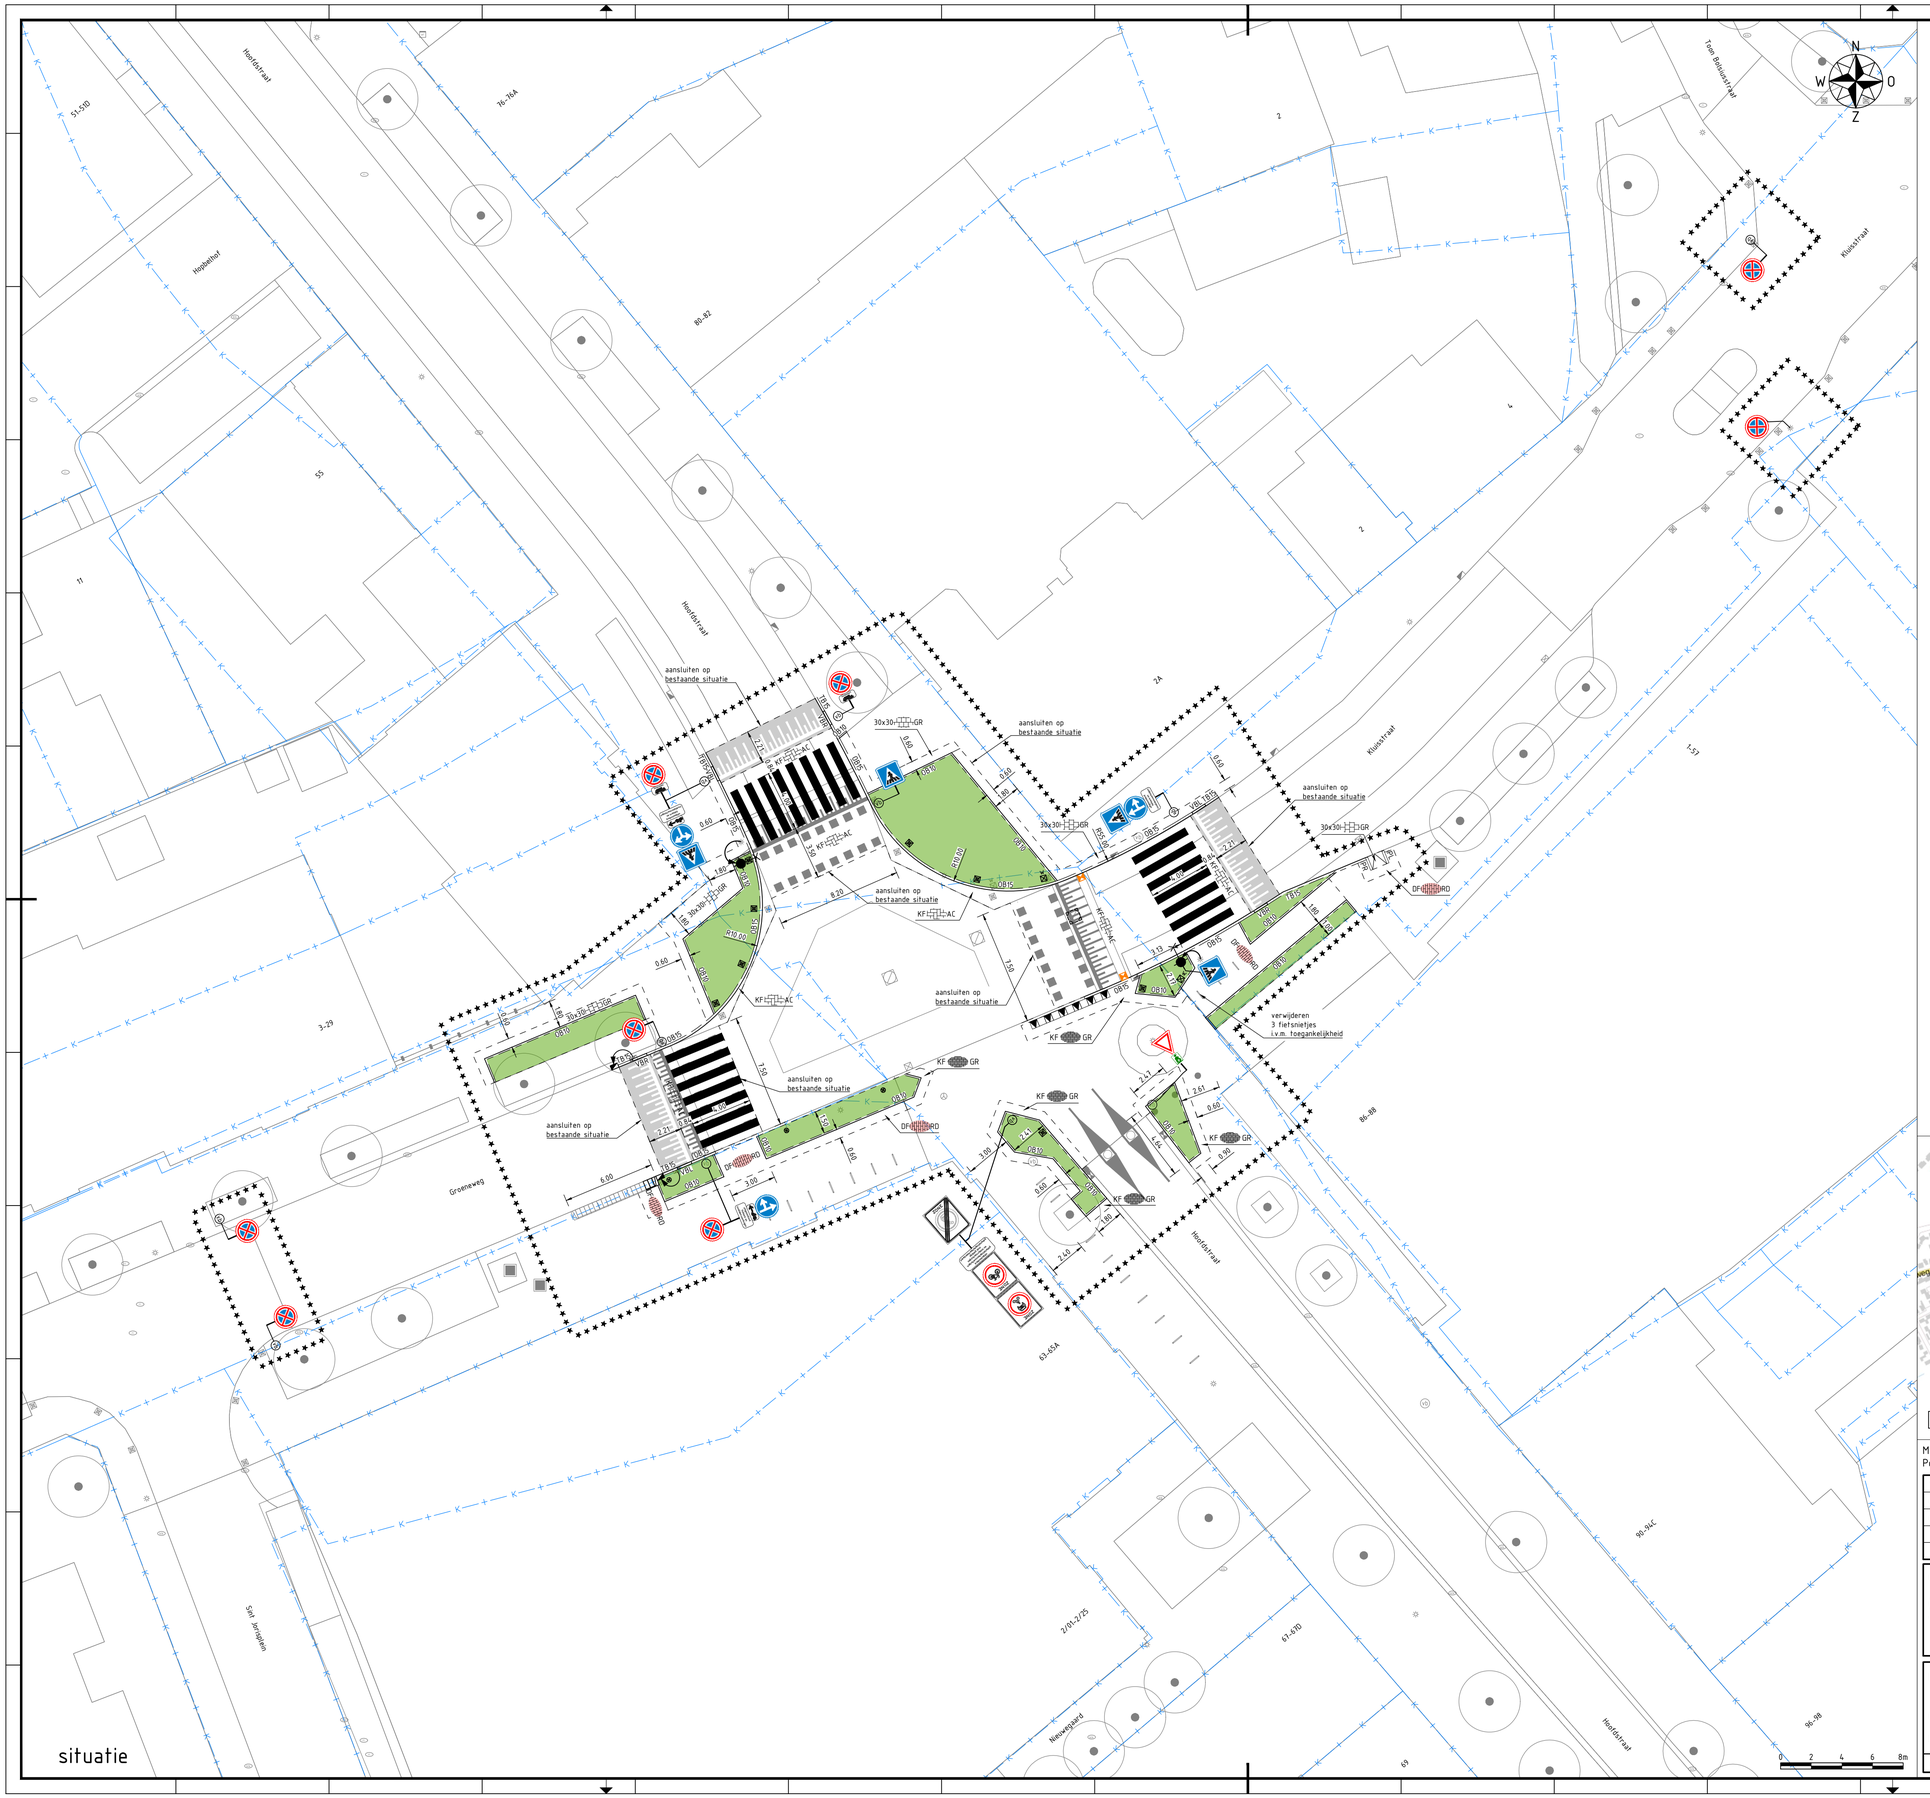



situatie

Legenda

- werkgrens
- materiaalscheiding
- kadastrale grens
- bestaande situatie
- aanbrengen opsluitband 100x200, kleur grijs (0B10)
- aanbrengen opsluitband 150x250, kleur grijs (0B15)
- aanbrengen trottoirband 130/150x250, kleur grijs (TB13/15)
- aanbrengen trottoir inritperronband 130/150x250, kleur grijs (IPL / IPR)
- aanbrengen verloop trottoirband 130/150x250 - opsluitband 150x250, kleur grijs (VBL / VBR)
- aanbrengen inritband 600x200x300, kleur grijs
- aanbrengen betonstraatstenen keiformaat elleboogverband, kleur antraciet (KF AC)
- aanbrengen straatbakstenen dikformaat halfsteensverband, kleur rood-bruin (DF RD)
- aanbrengen betontegels 300x300x45 halfsteensverband, kleur grijs (30x30 GR)
- aanbrengen betontegels 300x300x45 halfsteensverband, kleur grijs (30x30 GR)
- aanbrengen natuurstenen 120x220 halfsteensverband, kleur lichtgrijs (KF GR)
- trottoirkolk vervangen door straatkolk 375x415
- te verplaatsen trottoirkolk
- op hoogte stellen putrand met deksel
- te verplaatsen lichtmast
- aanbrengen paal met verkeersbord
- aanbrengen verkeersbord
- aanbrengen verkeersbordpaal (V9)
- aanbrengen afzetpaal kunststof vierkant met reflector
- aanbrengen paal wandelnetwerk hout vierkant
- aanbrengen afzetpaal staal conisch
- aanbrengen groenvak en planten lage beplanting (Lonicera nitida 'Maigrun' C1.5 300-400mm)
- bestaande boom handhaven
- aanbrengen markering haaientand tegels 500x500x95 met tussentegels 500x500x95 zwart
- aanbrengen voetgangersoversteekplaats, betonstraatstenen keiformaat elleboogverband, kleur wit en antraciet
- aanbrengen plateauopgang 0,08m hoog, betonstraatstenen keiformaat, kleur wit en grijs/antraciet (zie detail)

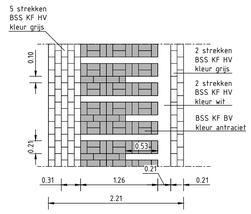

detail talud plateau
2,21m lang 0,08m hoog
schaal 1:50

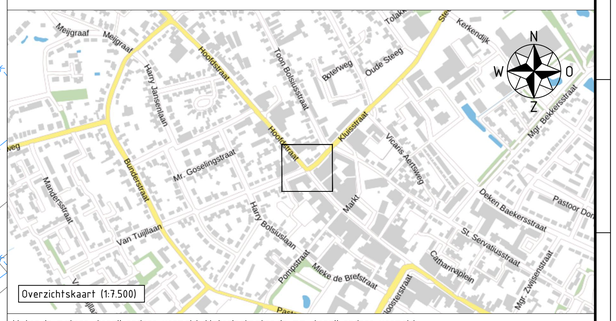

Maten in meters, tenzij anders vermeld. Materiaalmaten in mm, tenzij anders vermeld.
Peilmaten in meters t.o.v. N.A.P., tenzij anders vermeld. Diameters in mm, tenzij anders vermeld.

Versie	Datum	Omschrijving	Getekend	Gecontroleerd	Vrijgegeven
d1.0	23-10-2025	Toevoegen extra groenvakken en haaientand tegels	JWg	JGr	JGr
d2.0	31-08-2026	Diverse aanpassingen	MZw	TJo	TJo

Opdrachtnemer:
Megaborn
techniek met beleid
Postbus 56
4180 BB Waardenburg
tel. 0418-654900
info@megaborn.com
www.megaborn.com

Opdrachtgever:
MEIERIJSTAD
Postbus 10.001
5460 DA Veghel
tel. 14 0413
info@meierijstad.nl
www.meierijstad.nl

Project:	Kruispunt met VOP's Hoofdstraat-Groeneweg-Kluisstraat Schijndel
Onderdeel:	Situatie te maken werk
Fase:	Uitvoeringsontwerp
Tekeningnummer:	GMe2310-15-401 d2.0

Documenttype:	tekening
Blad:	1 van 1
Formaat:	A1
Schaal:	1:200
Projectnummer:	GMe2310-15
Besteknummer:	-
Status:	DEFINITIEF