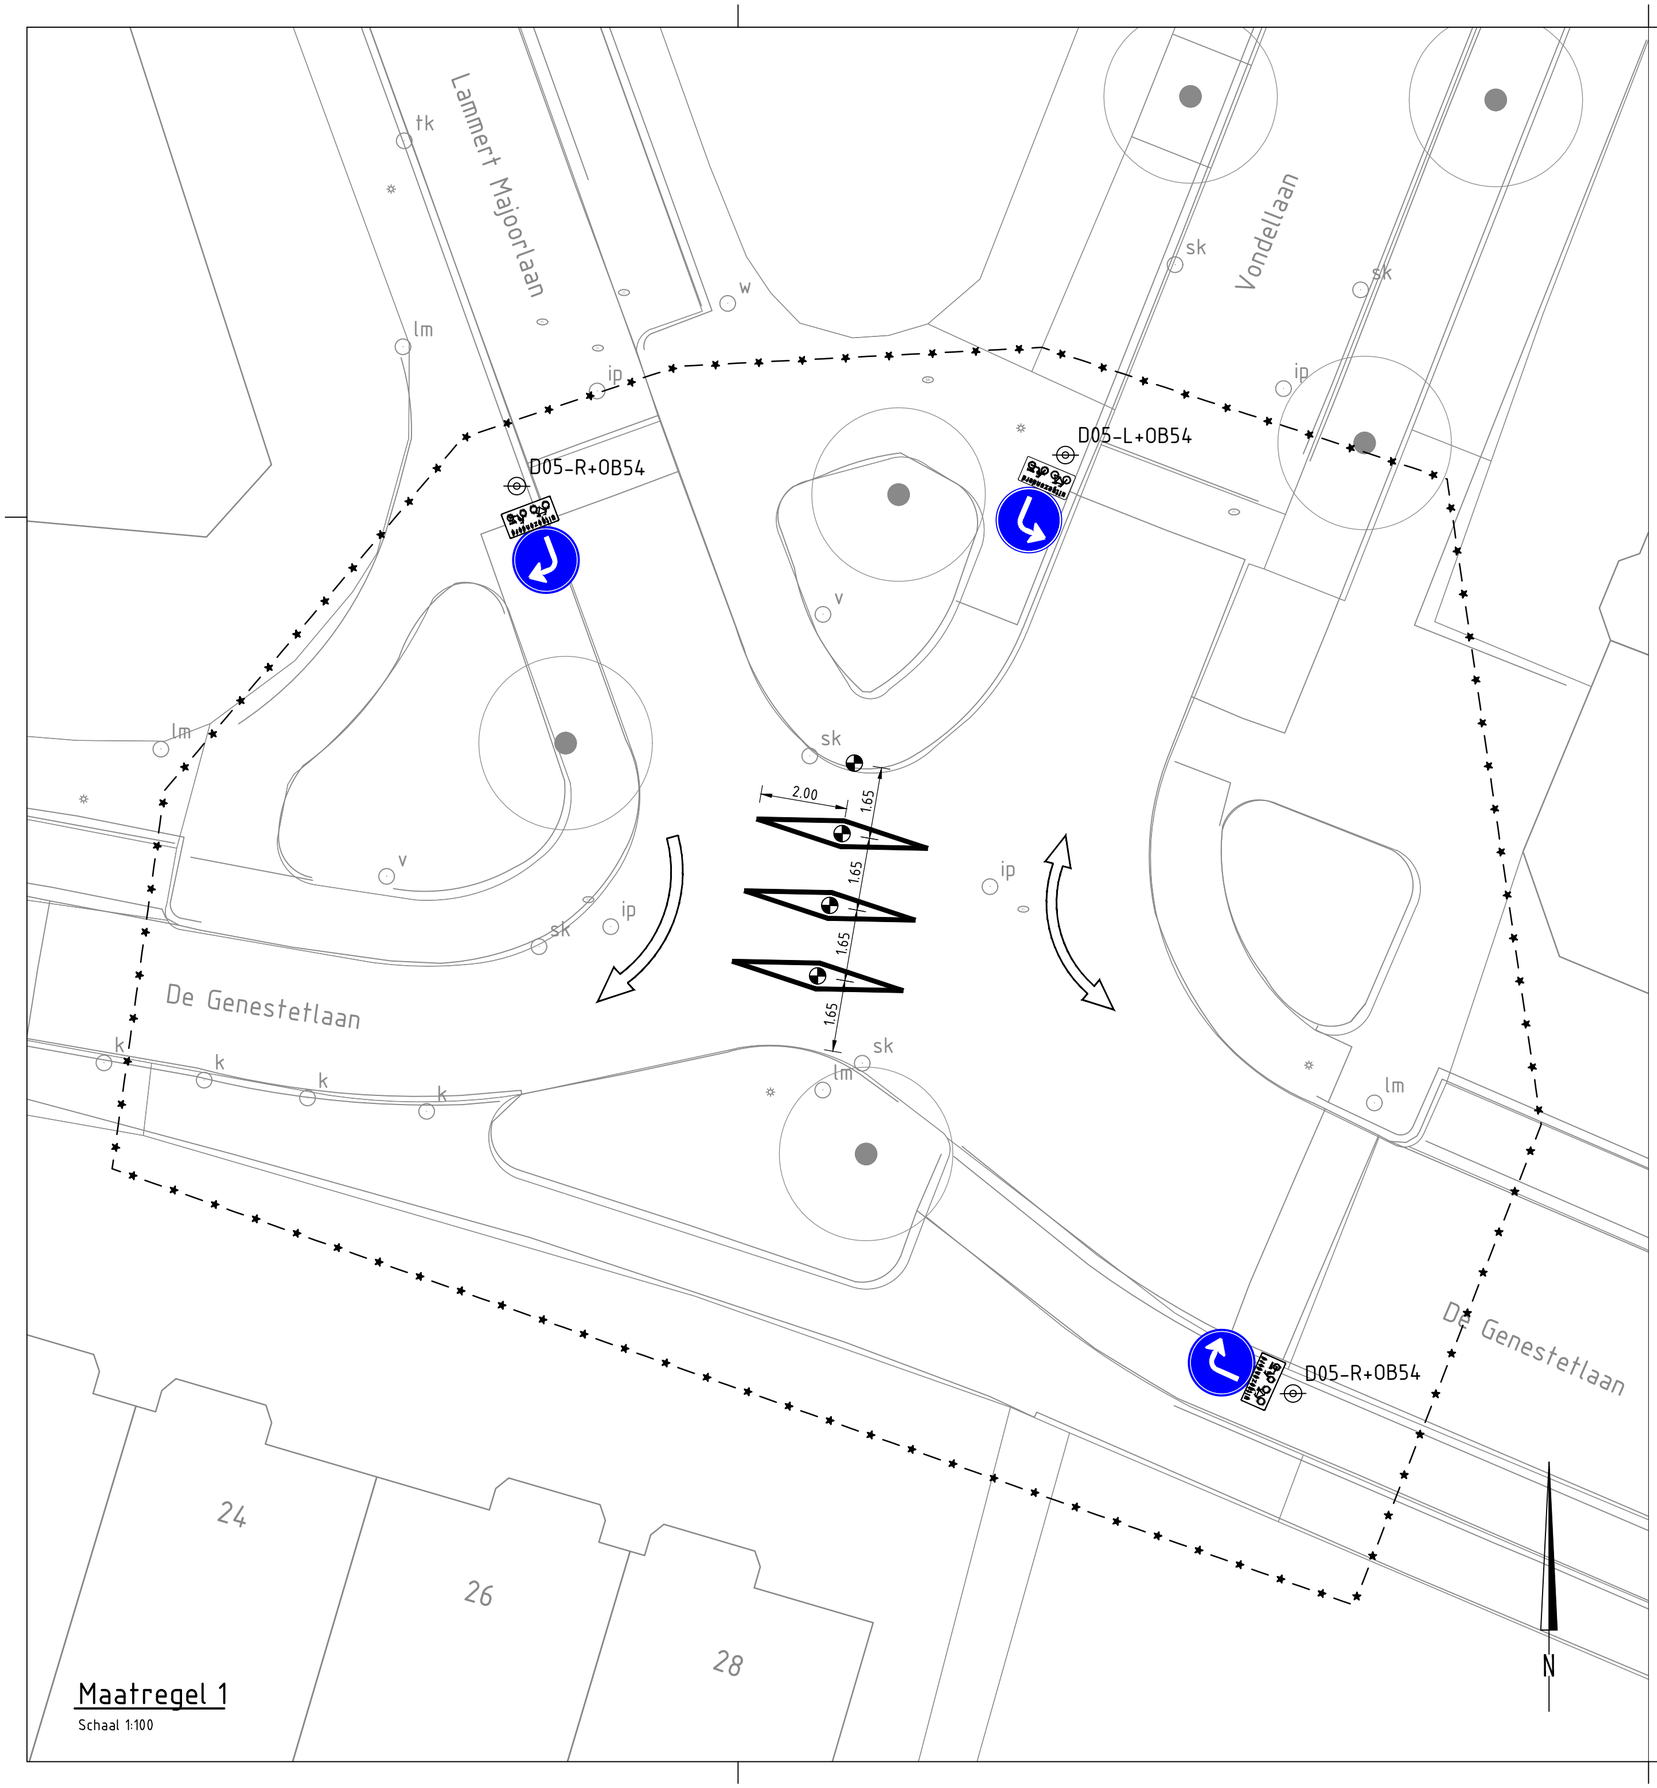

Maatregel 1

Schaal 1:100

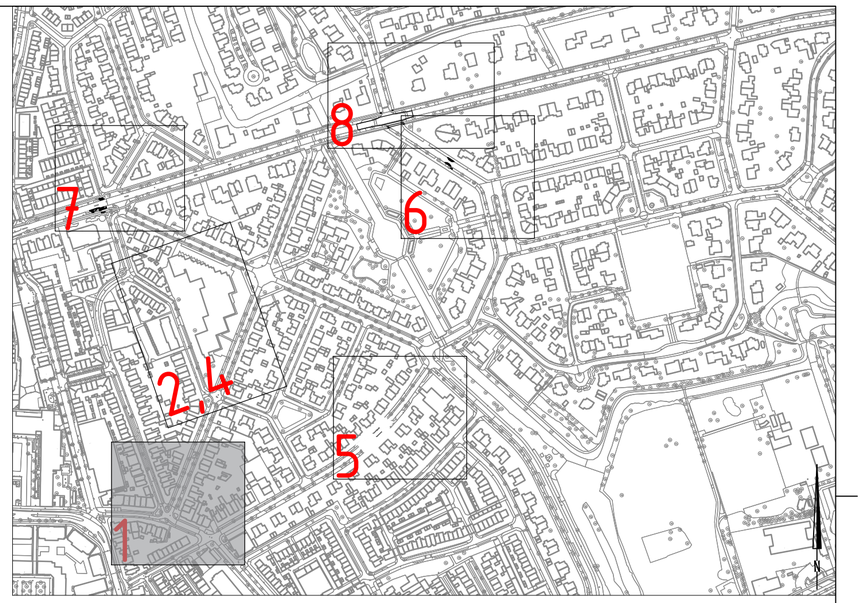

TOTAALOVERZICHT

Schaal 1:5000

LEGENDA

- Werkgrens
- Situatie
- Aanbrengen flexibele afzetpaal type X-Last® Fietspadpaal - 800x150 mm
- Aanbrengen paal inclusief verkeersbord
- Rijrichting autoverkeer
- Verkeersbord D05-L type I
- Verkeersbord D05-R type I
- Verkeersbord: OB54 type I
- Doorgetrokken inleidende markering, breed 100 mm

Maten in meters, tenzij anders vermeld

Wijz.	Datum	Get.	Omschrijving:

Project:
Verkeerskundig ontwerp Vondelkwartier

Opdrachtgever:
Gemeente Gooisemeren

Omschrijving:
Maatregel 1 Nieuwe situatie kruispunt De Genestetlaan-Lammert Majoorlaan-Vondellaan

Besteknummer:

Gecontroleerd:	Vrijgegeven:
J. Patilaya	J. Ziere
Datum: 01-03-2024	Datum: 01-03-2024

MAKING COMPLEX EASY
A TETRA TECH COMPANY
Ontwerp & contractmanagement
Elektronicaweg 2, 2628 XG Delft
Postbus 5094, 2600 GB Delft
T +31 15 750 15 50
W www.rps.nl

Projectnummer:	NL202038731
Projectleider:	J. Ziere
Auteur:	J.P. Zwetsloot
Fase:	D.O.

Logo opdrachtgever: gemeente gooisemeren

Formaat:	A2
Schaal:	1:100
Status:	Definitief
Datum:	30-05-2024
Blad:	1 van 6 bladen
Nummer:	NL202038731-201
Wijz:	