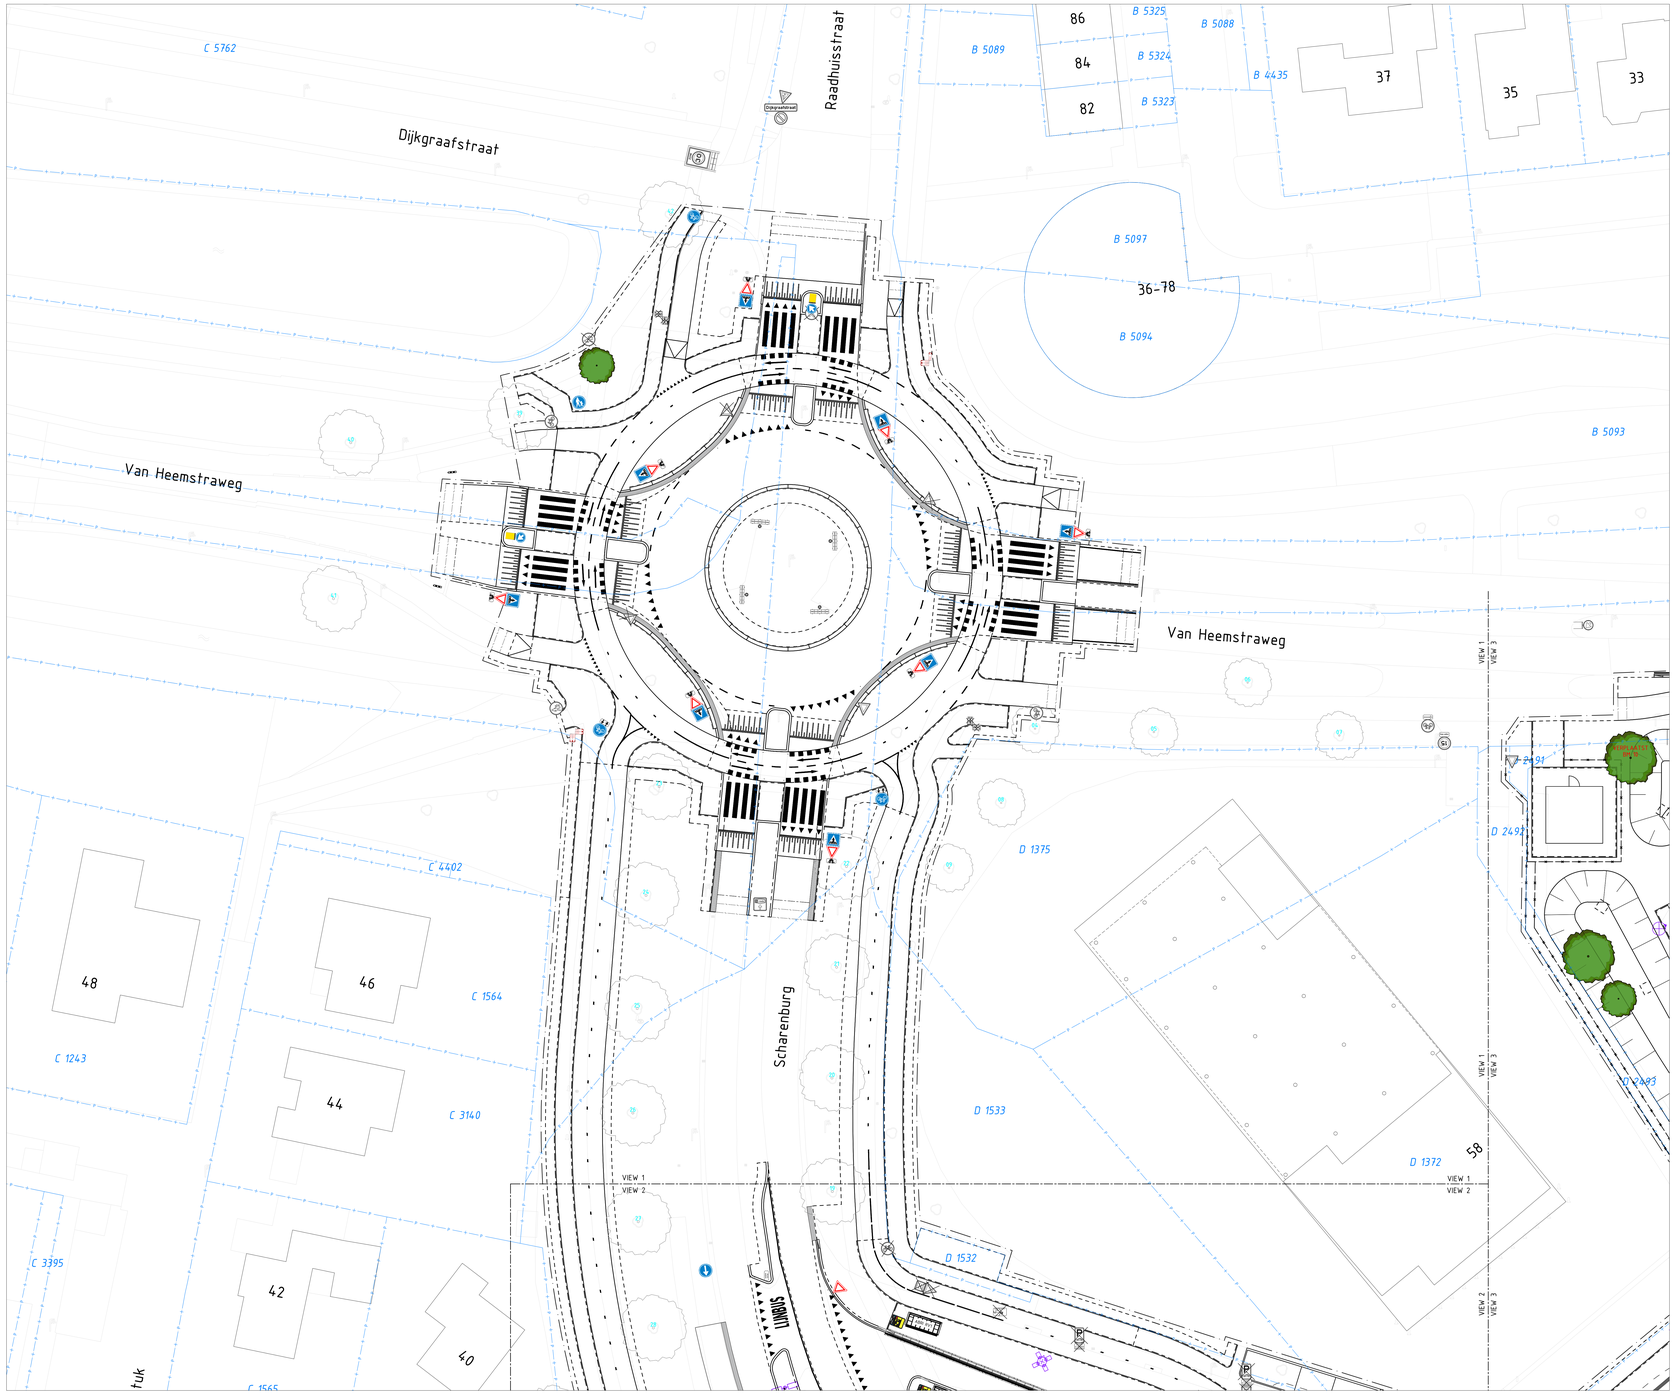



Situatie view 1
Schaal 1 : 200

## Legenda


Beboording

- Verwijderen beboording, type G11, aantal 4x
- Verwijderen beboording, type G07, aantal 1x
- Verwijderen beboording, type D02-RO, aantal 1x
- Verwijderen beboording, type B06, aantal 6x
- Verwijderen beboording, type B05, aantal 1x
- Verwijderen beboording, type B06-F + OB02 + OB503, aantal 1x
- Verwijderen beboording, type VR09-1, aantal 1x
- Verwijderen beboording, type E08, aantal 3x
- Verwijderen beboording, type L03, aantal 4x
- Verwijderen beboording, type D02-RO + BB22, aantal 2x
- Verwijderen beboording, type L1302, aantal 2x
- Verwijderen beboording, type OB502, aantal 1x
- Verwijderen beboording, type OB505, aantal 1x
- Verwijderen beboording, type informatiebord plaatselijkeverordening, aantal 4x
- Verwijderen beboording, type uitsluitend m-/ uitstapzen bouwzaapers, aantal 3x
- Handhaven beboording, type G07, aantal 1x
- Handhaven beboording, type B05, aantal 3x
- Handhaven beboording, type A01-15, aantal 1x
- Handhaven beboording, type C01, aantal 2x
- Handhaven beboording, type D05-R, aantal 1x
- Handhaven beboording, type G11, aantal 5x
- Handhaven beboording, type E01, aantal 1x
- Handhaven beboording, type B06, aantal 4x
- Handhaven beboording, type BW405 + SP1008, aantal 1x
- Handhaven beboording, type SB01-1, aantal 1x
- Handhaven beboording, type D02-RO + BB22, aantal 2x
- Handhaven beboording, type A01-30-ZB + BB16-2 + portaal, aantal 2x
- Handhaven beboording, type OB501-L, aantal 1x
- Handhaven beboording, type OB505, aantal 1x
- Handhaven beboording, type OB02 + OB503, aantal 1x
- Handhaven beboording, type eigen weg, aantal 1x
- Handhaven beboording, type tankauto m.u.v., aantal 2x
- Handhaven beboording, type BB21, aantal 2x
- Handhaven beboording, type D01 + BB16-2, aantal 3x
- Aanbrengen beboording, type E04, aantal 1x
- Aanbrengen beboording, type G11, aantal 8x
- Aanbrengen beboording, type G07, aantal 5x
- Aanbrengen beboording, type L02, aantal 11x
- Aanbrengen beboording, type D05-R, aantal 1x
- Aanbrengen beboording, type D04, aantal 2x
- Aanbrengen beboording, type E08-8, aantal 1x
- Aanbrengen beboording, type E08-9, aantal 1x
- Aanbrengen beboording, type E08 (speciaal), aantal 1x
- Aanbrengen beboording, type E06, aantal 2x
- Aanbrengen beboording, type G07-ZB, aantal 3x
- Aanbrengen beboording, type D02-RO + BB22, aantal 4x
- Aanbrengen beboording, type L03, aantal 6x
- Aanbrengen beboording, type L52, aantal 3x
- Aanbrengen beboording, type B06, aantal 16x
- Aanbrengen beboording, type C01, aantal 2x
- Aanbrengen beboording, type OB501-R-5x, aantal 1x
- Aanbrengen beboording, type OB501-L-5x, aantal 1x
- Aanbrengen beboording, type OB104, aantal 2x
- Aanbrengen beboording, type OB100, aantal 1x tekst: 'spitjaan tot hier'
- Aanbrengen beboording, type OB100, aantal 3x tekst: 'max. 30 min'
- Aanbrengen beboording, type OB502, aantal 1x
- Aanbrengen beboording, type OB504, aantal 3x
- Aanbrengen beboording, type OB505, aantal 4x
- Aanbrengen beboording, type OB02 + OB503, aantal 13x
- Aanbrengen beboording, type D01 + BB16-2, aantal 1x

- Bestaande boom, inclusief boomnummer
- Verplante boom, incl. boomnummer. Zie beplantingsplan
- Nieuwe boom

## Bebordingsplan

- Exacte locatie beboording dient nog te worden afgestemd de op bevestigingswijze;
- Indien geen lichtmast aanwezig dient een flespaal te worden gebruikt.

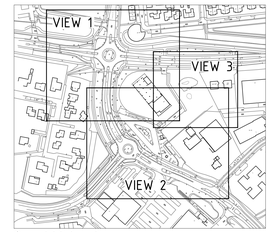


Overzichtskaart
Schaal 1 : 2500

## Bijbehorende documenten

- B17152-RHD-WV-XX-DG-C-220001-220003 - TO nieuwe bovengrondse inrichting, d.d. 22-10-2025
- B17152-RHD-OR-XX-DG-C-230001-230003 - TO nieuwe riolering, d.d. 22-10-2025
- B17152-RHD-WV-XX-DG-C-250001-250003 - TO beplantingsplan, d.d. 22-10-2025
- B17152-RHD-WV-XX-DG-C-280011 - TO voegenplan bruglnen, d.d. 22-10-2025
- B17152-RHD-WV-XX-DG-C-280021 - TO dwarsprofielen, d.d. 22-10-2025
- B17152-RHD-WV-XX-DG-C-280031 - TO details, d.d. 22-10-2025
- B17152-RHD-WV-XX-DG-C-280032 - TO detail overstortput, d.d. 22-10-2025
- B17152-RHD-WV-XX-DG-C-520001-520003 - TO opbreek bestaande situatie, d.d. 22-10-2025
- B17152-RHD-OR-XX-DG-C-530001-530003 - TO opbreek riolering, d.d. 22-10-2025

## Opmerkingen

- Maten in meters, tenzij anders vermeld;
- Materiaalmaten in millimeters, tenzij anders vermeld;
- Hoogtematen in meters t.o.v. N.A.P., tenzij anders vermeld;
- Diameters in millimeters, tenzij anders vermeld;
- Coördinaten in meters t.o.v. Rijksdriehoeksstelsel;
- Hoeken in graden (360°);
- Ligging kabels en leidingen indicatief weergegeven

Schaal 1:200
0 5 10m

| | | | | |
|---|---|---|---|---|
| 1.0 | Eerste uitgave | MAKES | WALE | JUNJU | 22-10-2025 |
| revisie | omschrijving | getekend | gecont. | akkoord | datum |

opdrachtgever
Gemeente Druten

contact
HOV Druten

Haskoning
Enhancing Society Together
Haskoning Nederland B.V.

omschrijving
Bebordingsplan
View 1

documentstatus
Definitief

| formaat | schaal | fase | blad nr. | van |
|---|---|---|---|---|
| A0-841x1470 | 1:200 | Besteksontwerp | 1 | 3 |

projectnummer / tekeningnummer
B17152-RHD-WV-XX-DG-C-260001