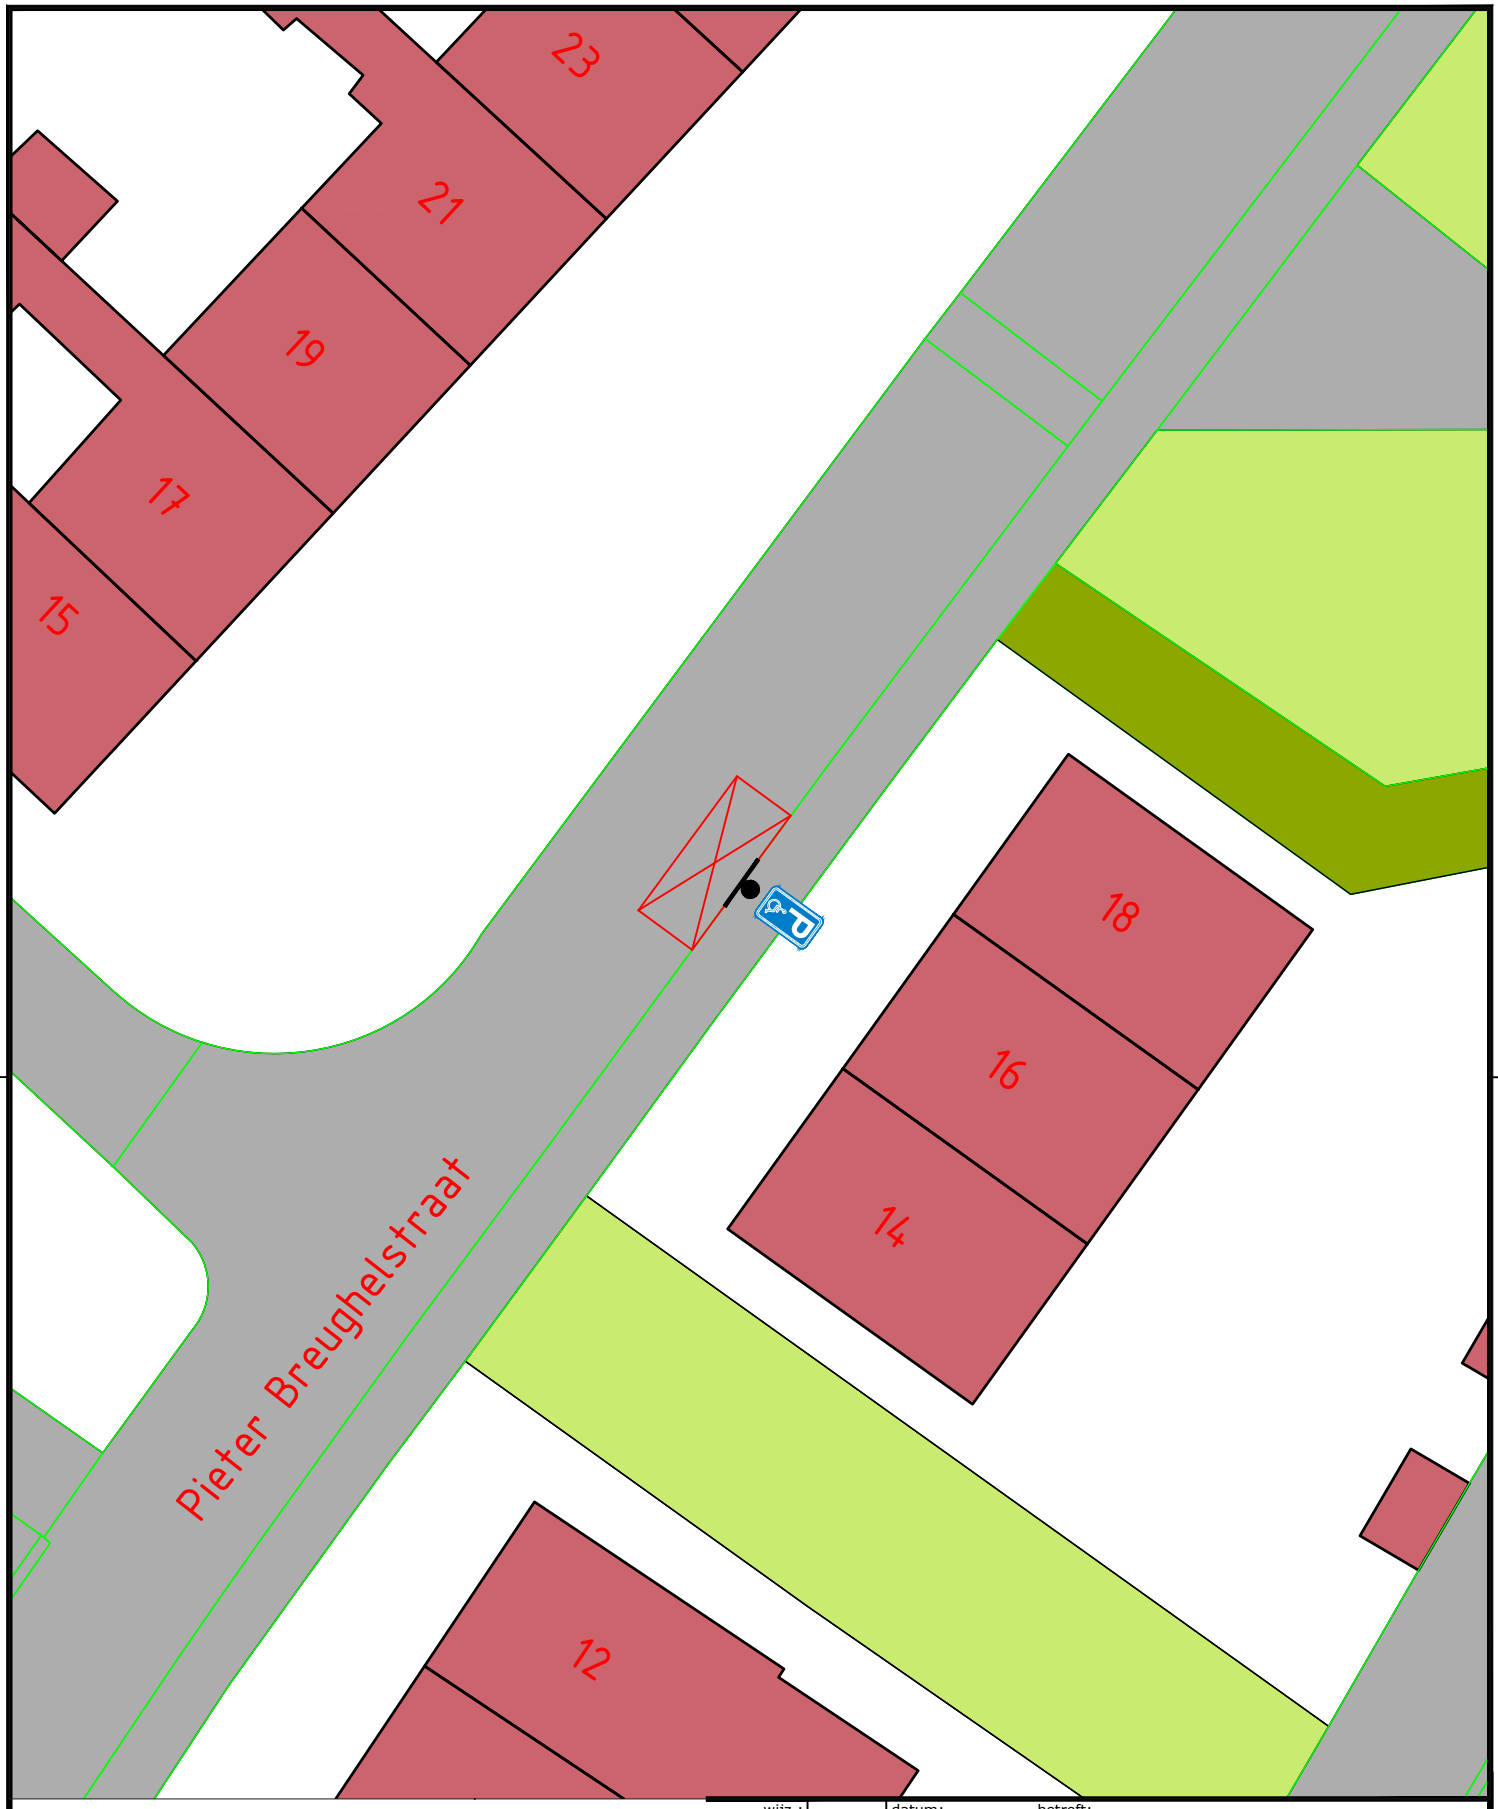


wijz.: | datum: | betreft:

Projekt: GPP op kenteken

Onderdeel: Verkeersbesluit

get.: T.M. | dat.: 01-09-2026 | schaal: 1:200

Archief\Coevorden\Buitenvree\verkeer

bestek: 00.000

teknr.: 26050

Gemeente Coevorden

Kasteel 1 7741 GC, Postbus 2, 7740 AA COEVORDEN tel.:140524 fax: 0524-598200 E: info@coevorden.nl

Bezoekadres:Vastgoed & Infra
Aleida Kramersingel 4 Coevorden