


VERKLARING



RVV verkeersbord: E08c

RVV onderbord: OB504

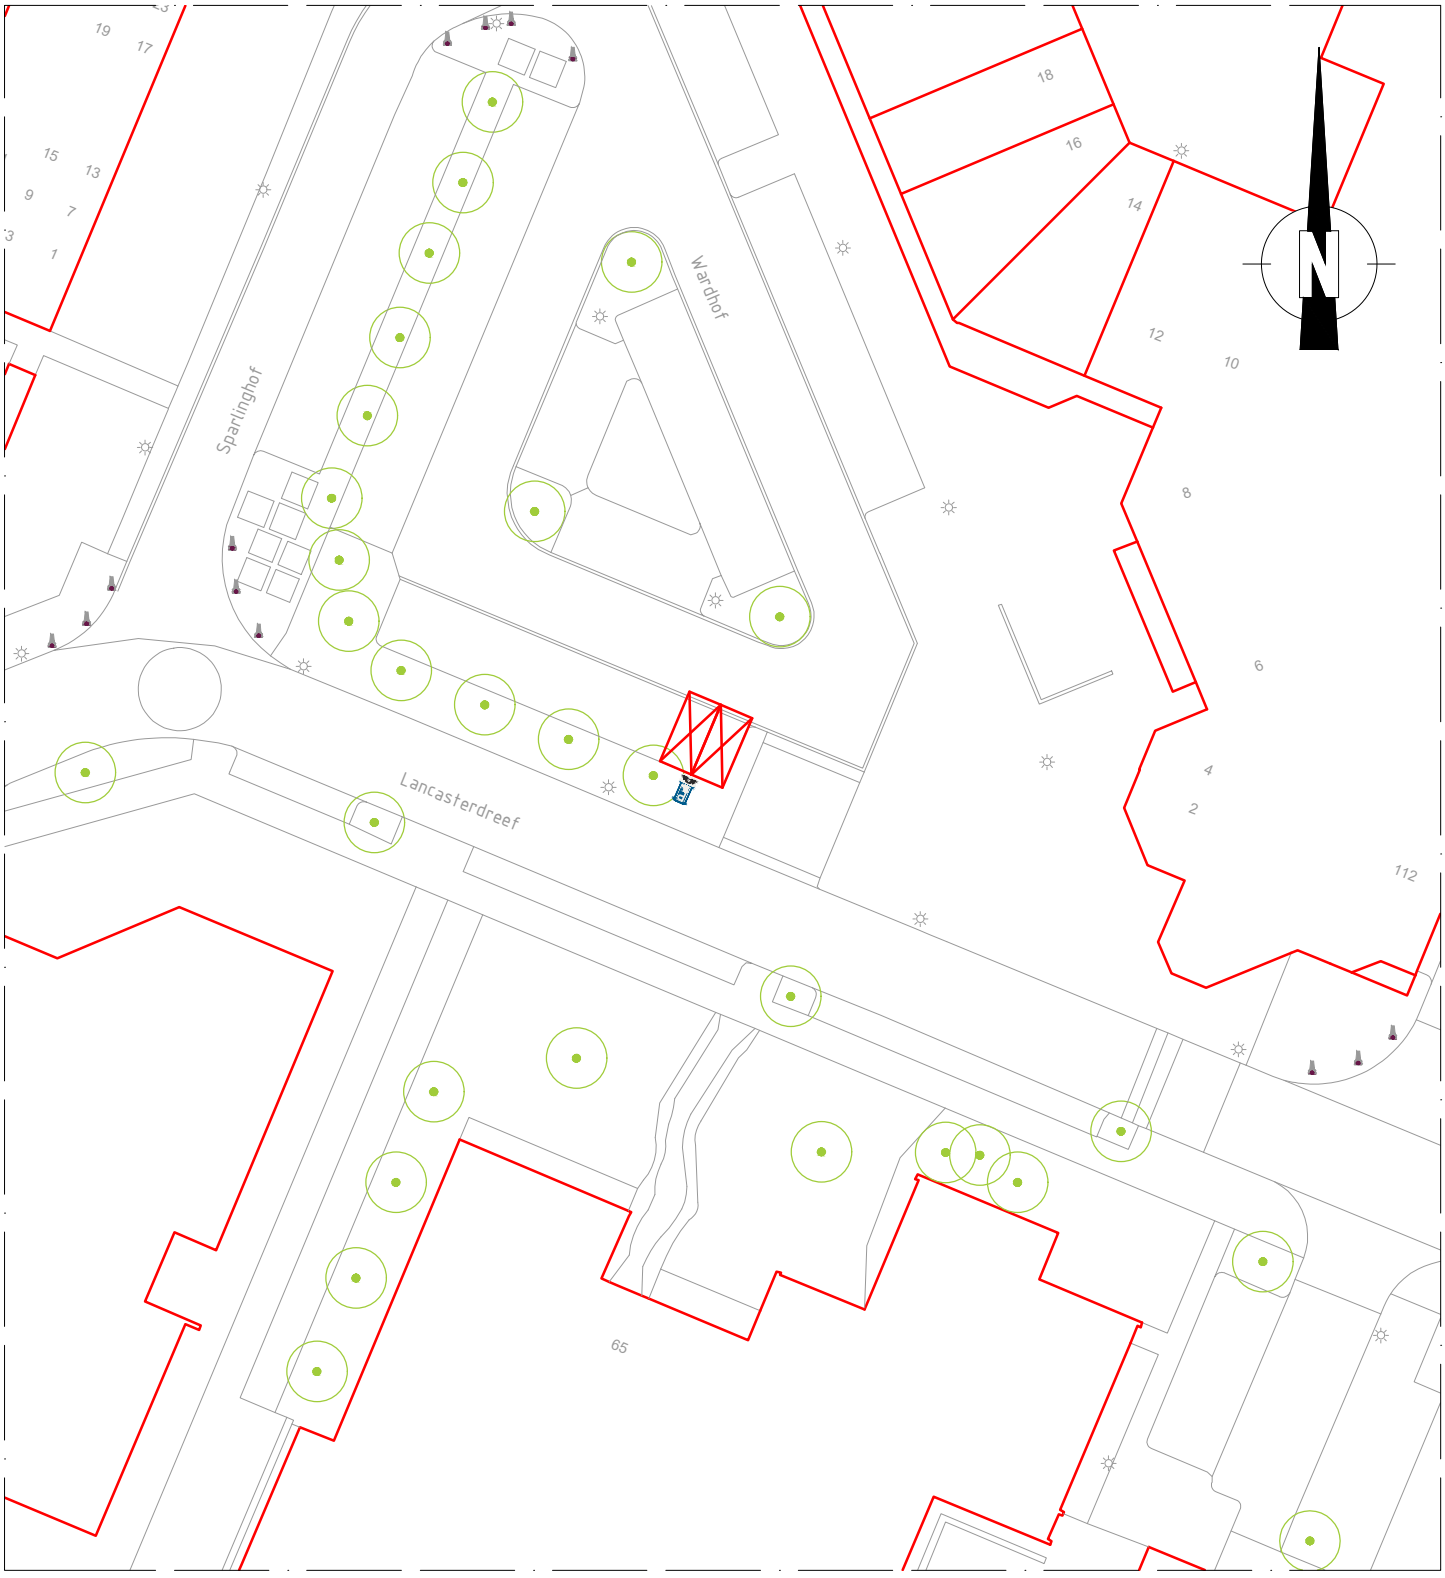

Laadplek (ca. 2,5x5 m)

OPDRACHTGEVER	getekend	gecontr.	schaal
Gemeente Dronten - team Civieltechnisch Beheer	S. Rouwenhorst 01-09-2026	J. van der Torren 01-09-2026	1 : 500

PROJECT

Reservering Laadplekken

LOCATIE

Wardhof

Laadplekken ten behoeve van het snelopladen van elektrische auto's

BIJLAGE bij Verkeersbesluit

gemeente dronten

in	1	bladen, blad nr.	1
A4	2026-09_LV-150		

O:\ARCA\F Civiel\09_Overig\09_Laadpalen\2026-09_SLV-150 Wardhof Dronten\2026-09_SLV-150.dwg