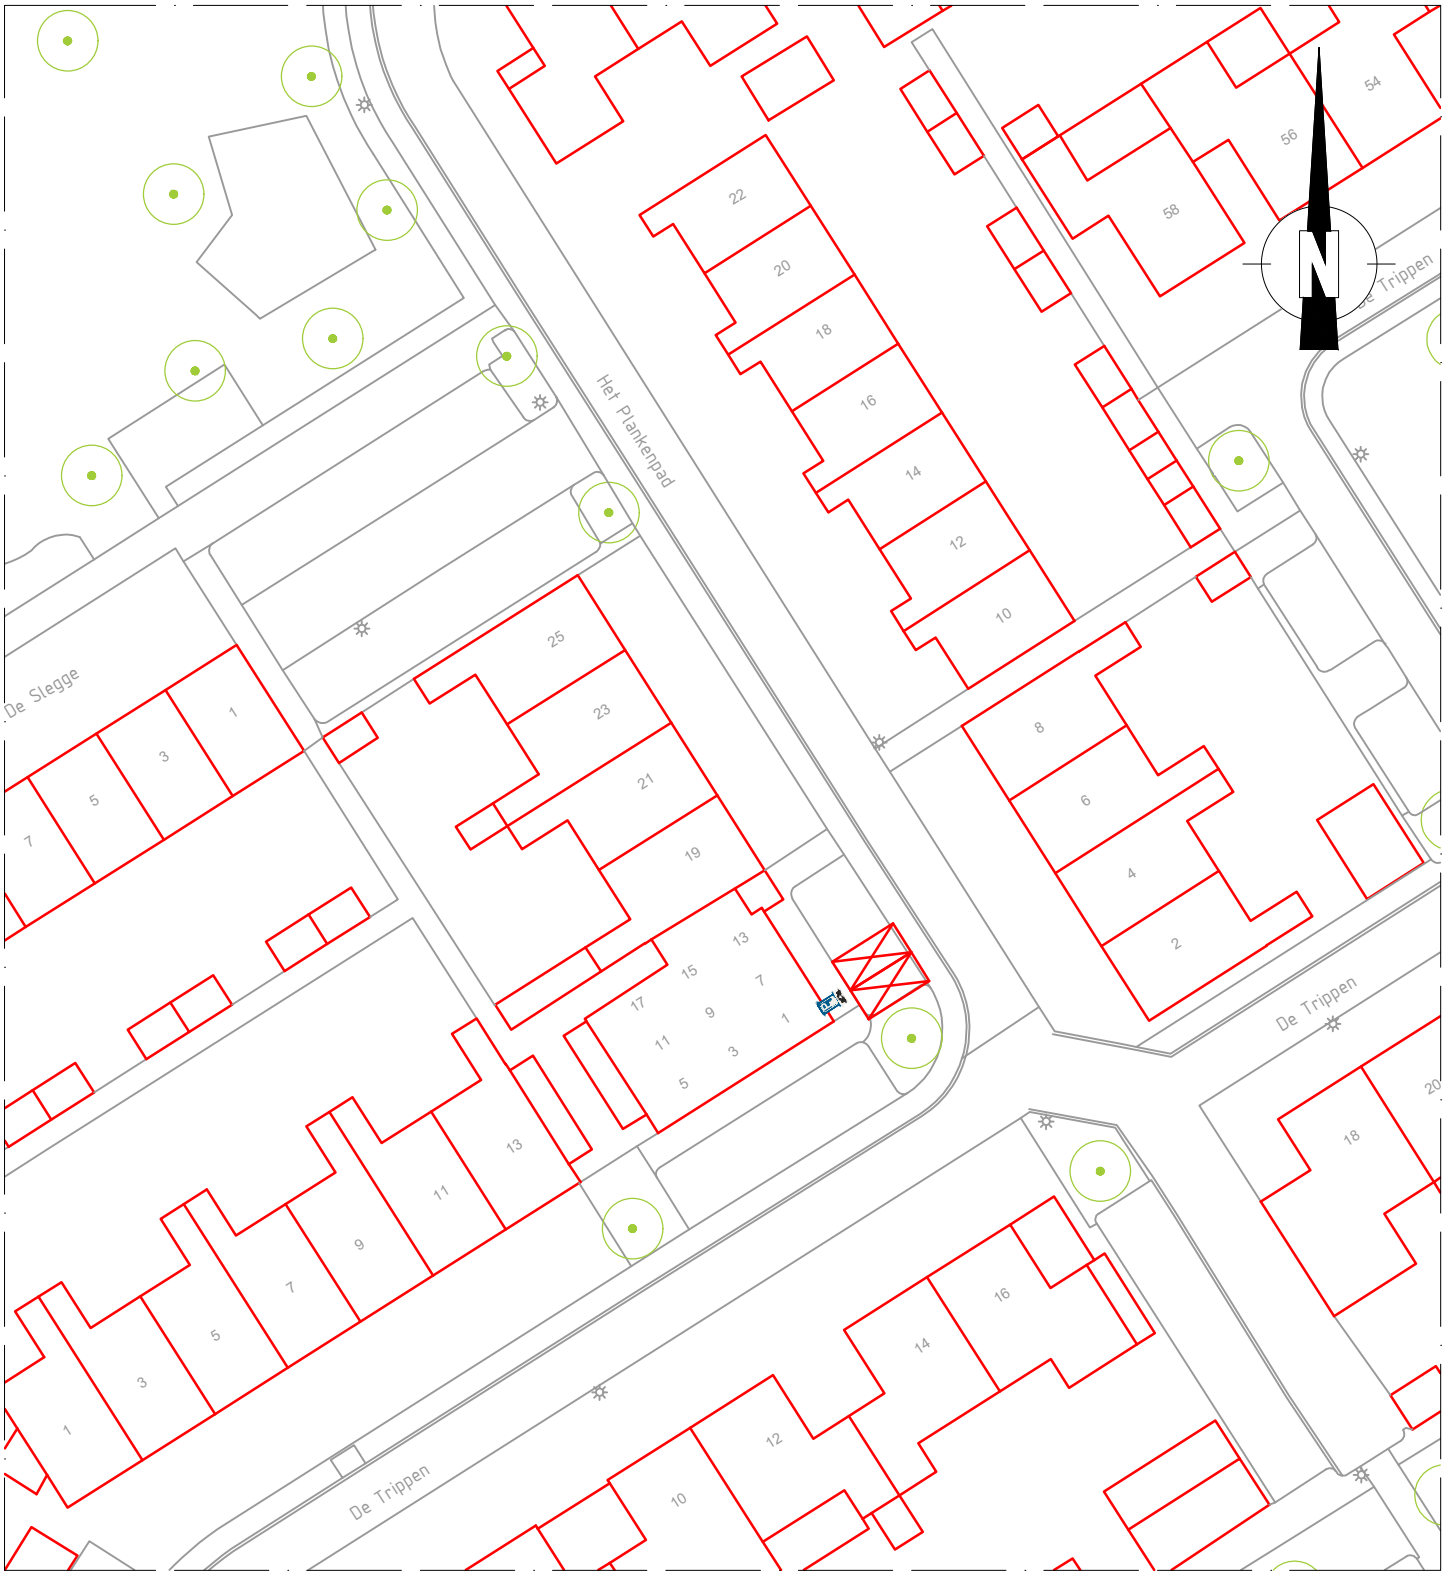



## VERKLARING

RVV verkeersbord: E08c

RVV onderbord: OB504

Laadplek (ca. 2,5x5 m)

| OPDRACHTGEVER | getekend | gecontr. | schaal |
|---|---|---|---|
| Gemeente Dronten - team Civieltechnisch Beheer | S. Rouwenhorst 01-09-2026 | J. van der Torren 01-09-2026 | 1 : 500 |

PROJECT

# Reservering Laadplekken

LOCATIE

# Het Plankenpad 11

Laadplekken ten behoeve van het opladen van elektrische auto's

BIJLAGE bij Verkeersbesluit

gemeente dronten

in 1 bladen, blad nr. 1

A4 2026-09_LV-16671

O:\ARCA\F Civiel\09_Overig\09_Laadpalen\2026-09_LV-16671 Het Plankenpad 11 Swifterbant\2026-09_LV-16671.dwg