


VERKLARING



RVV verkeersbord: E08c

RVV onderbord: OB504

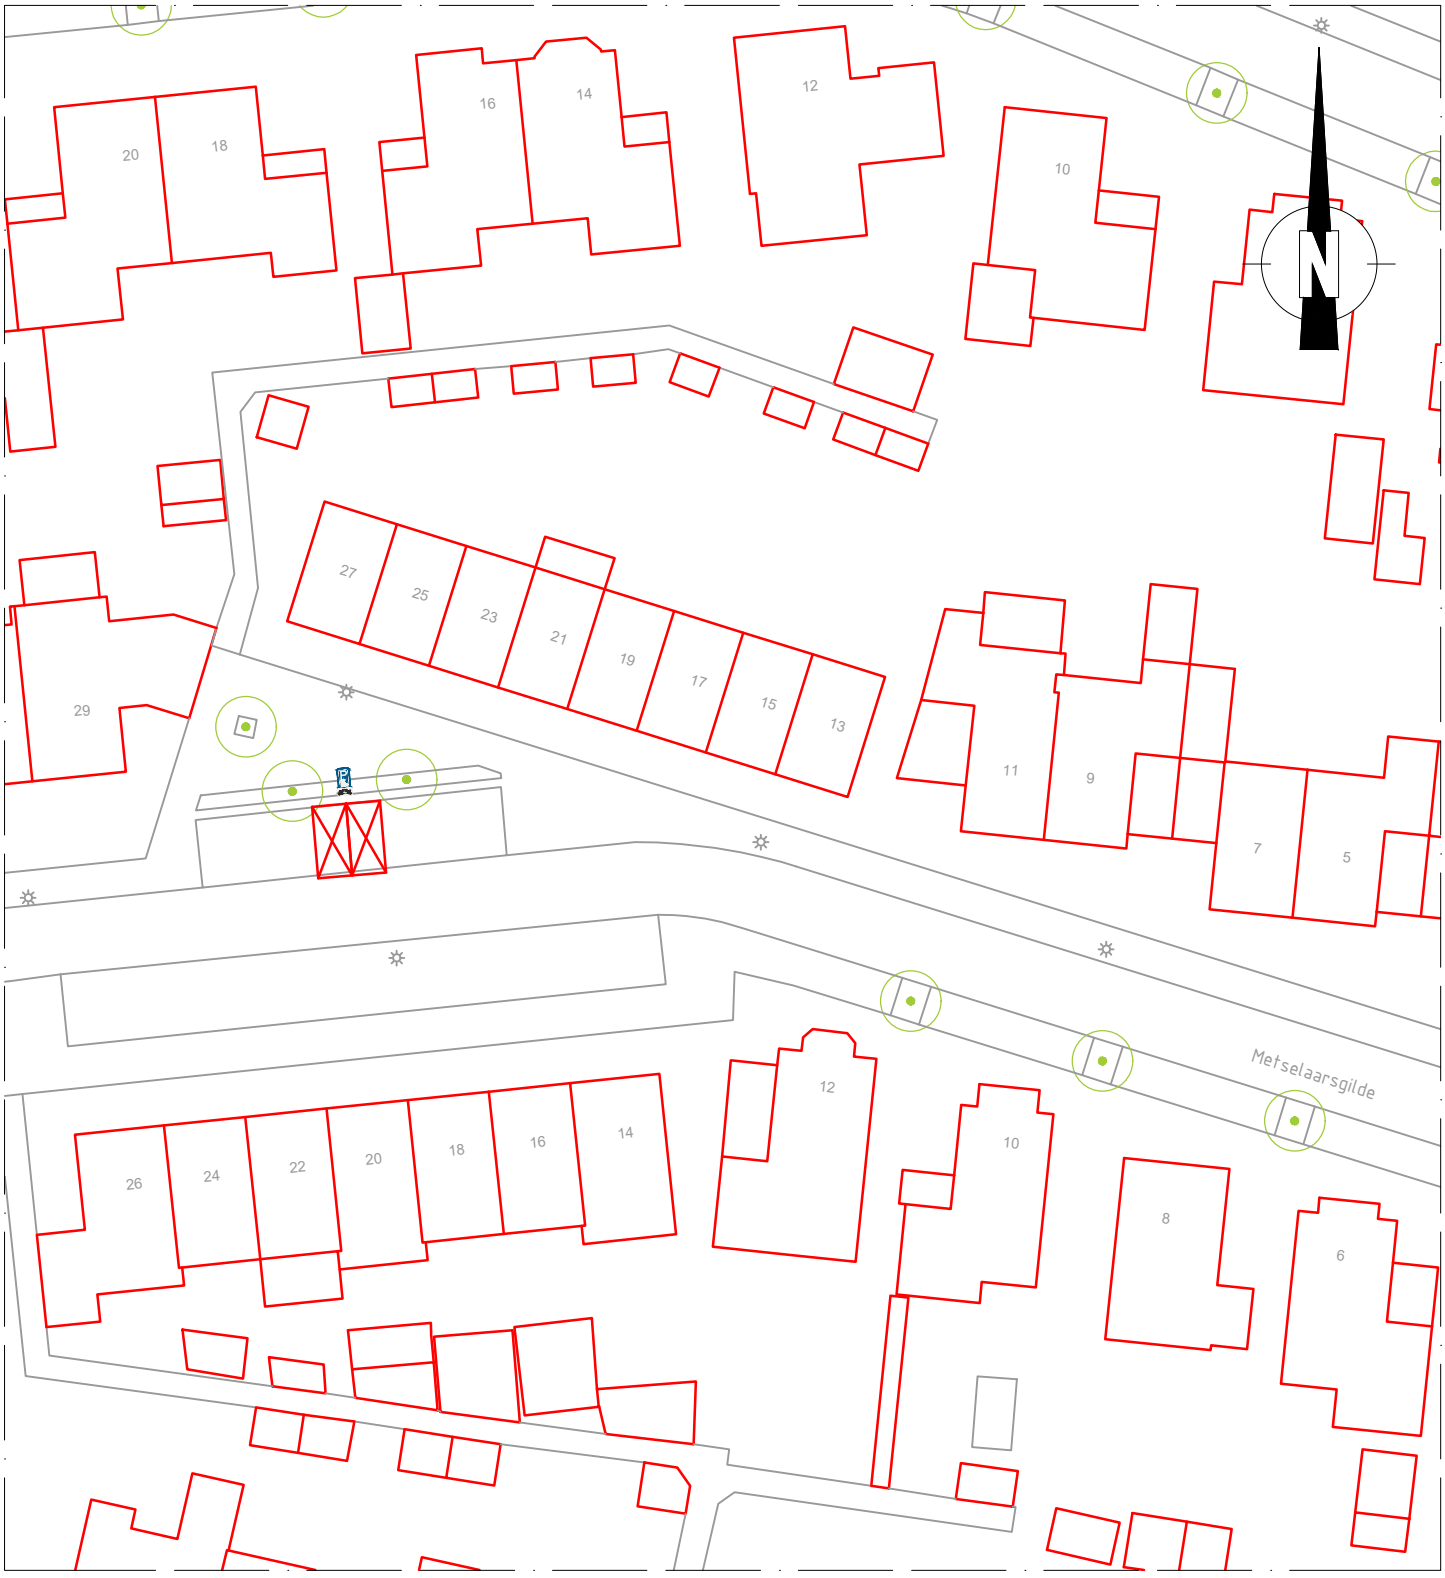

Laadplek (ca. 2,5x5 m)

OPDRACHTGEVER	getekend	gecontr.	schaal
Gemeente Dronten - team Civieltechnisch Beheer	S. Rouwenhorst 01-09-2026	J. van der Torren 01-09-2026	1 : 500

PROJECT

Reservering Laadplekken

LOCATIE

Metselaarsgilde 25

Laadplekken ten behoeve van het opladen van elektrische auto's

BIJLAGE bij Verkeersbesluit

gemeente dronten

in 1 bladen, blad nr. 1

A4 2026-09_LV16699

O:\ARCA\F Civiel\09_Overig\09_Laadpalen\2026-09_LV-16699 Metselaarsgilde 25 Dronten\2026-09_LV-16699.dwg