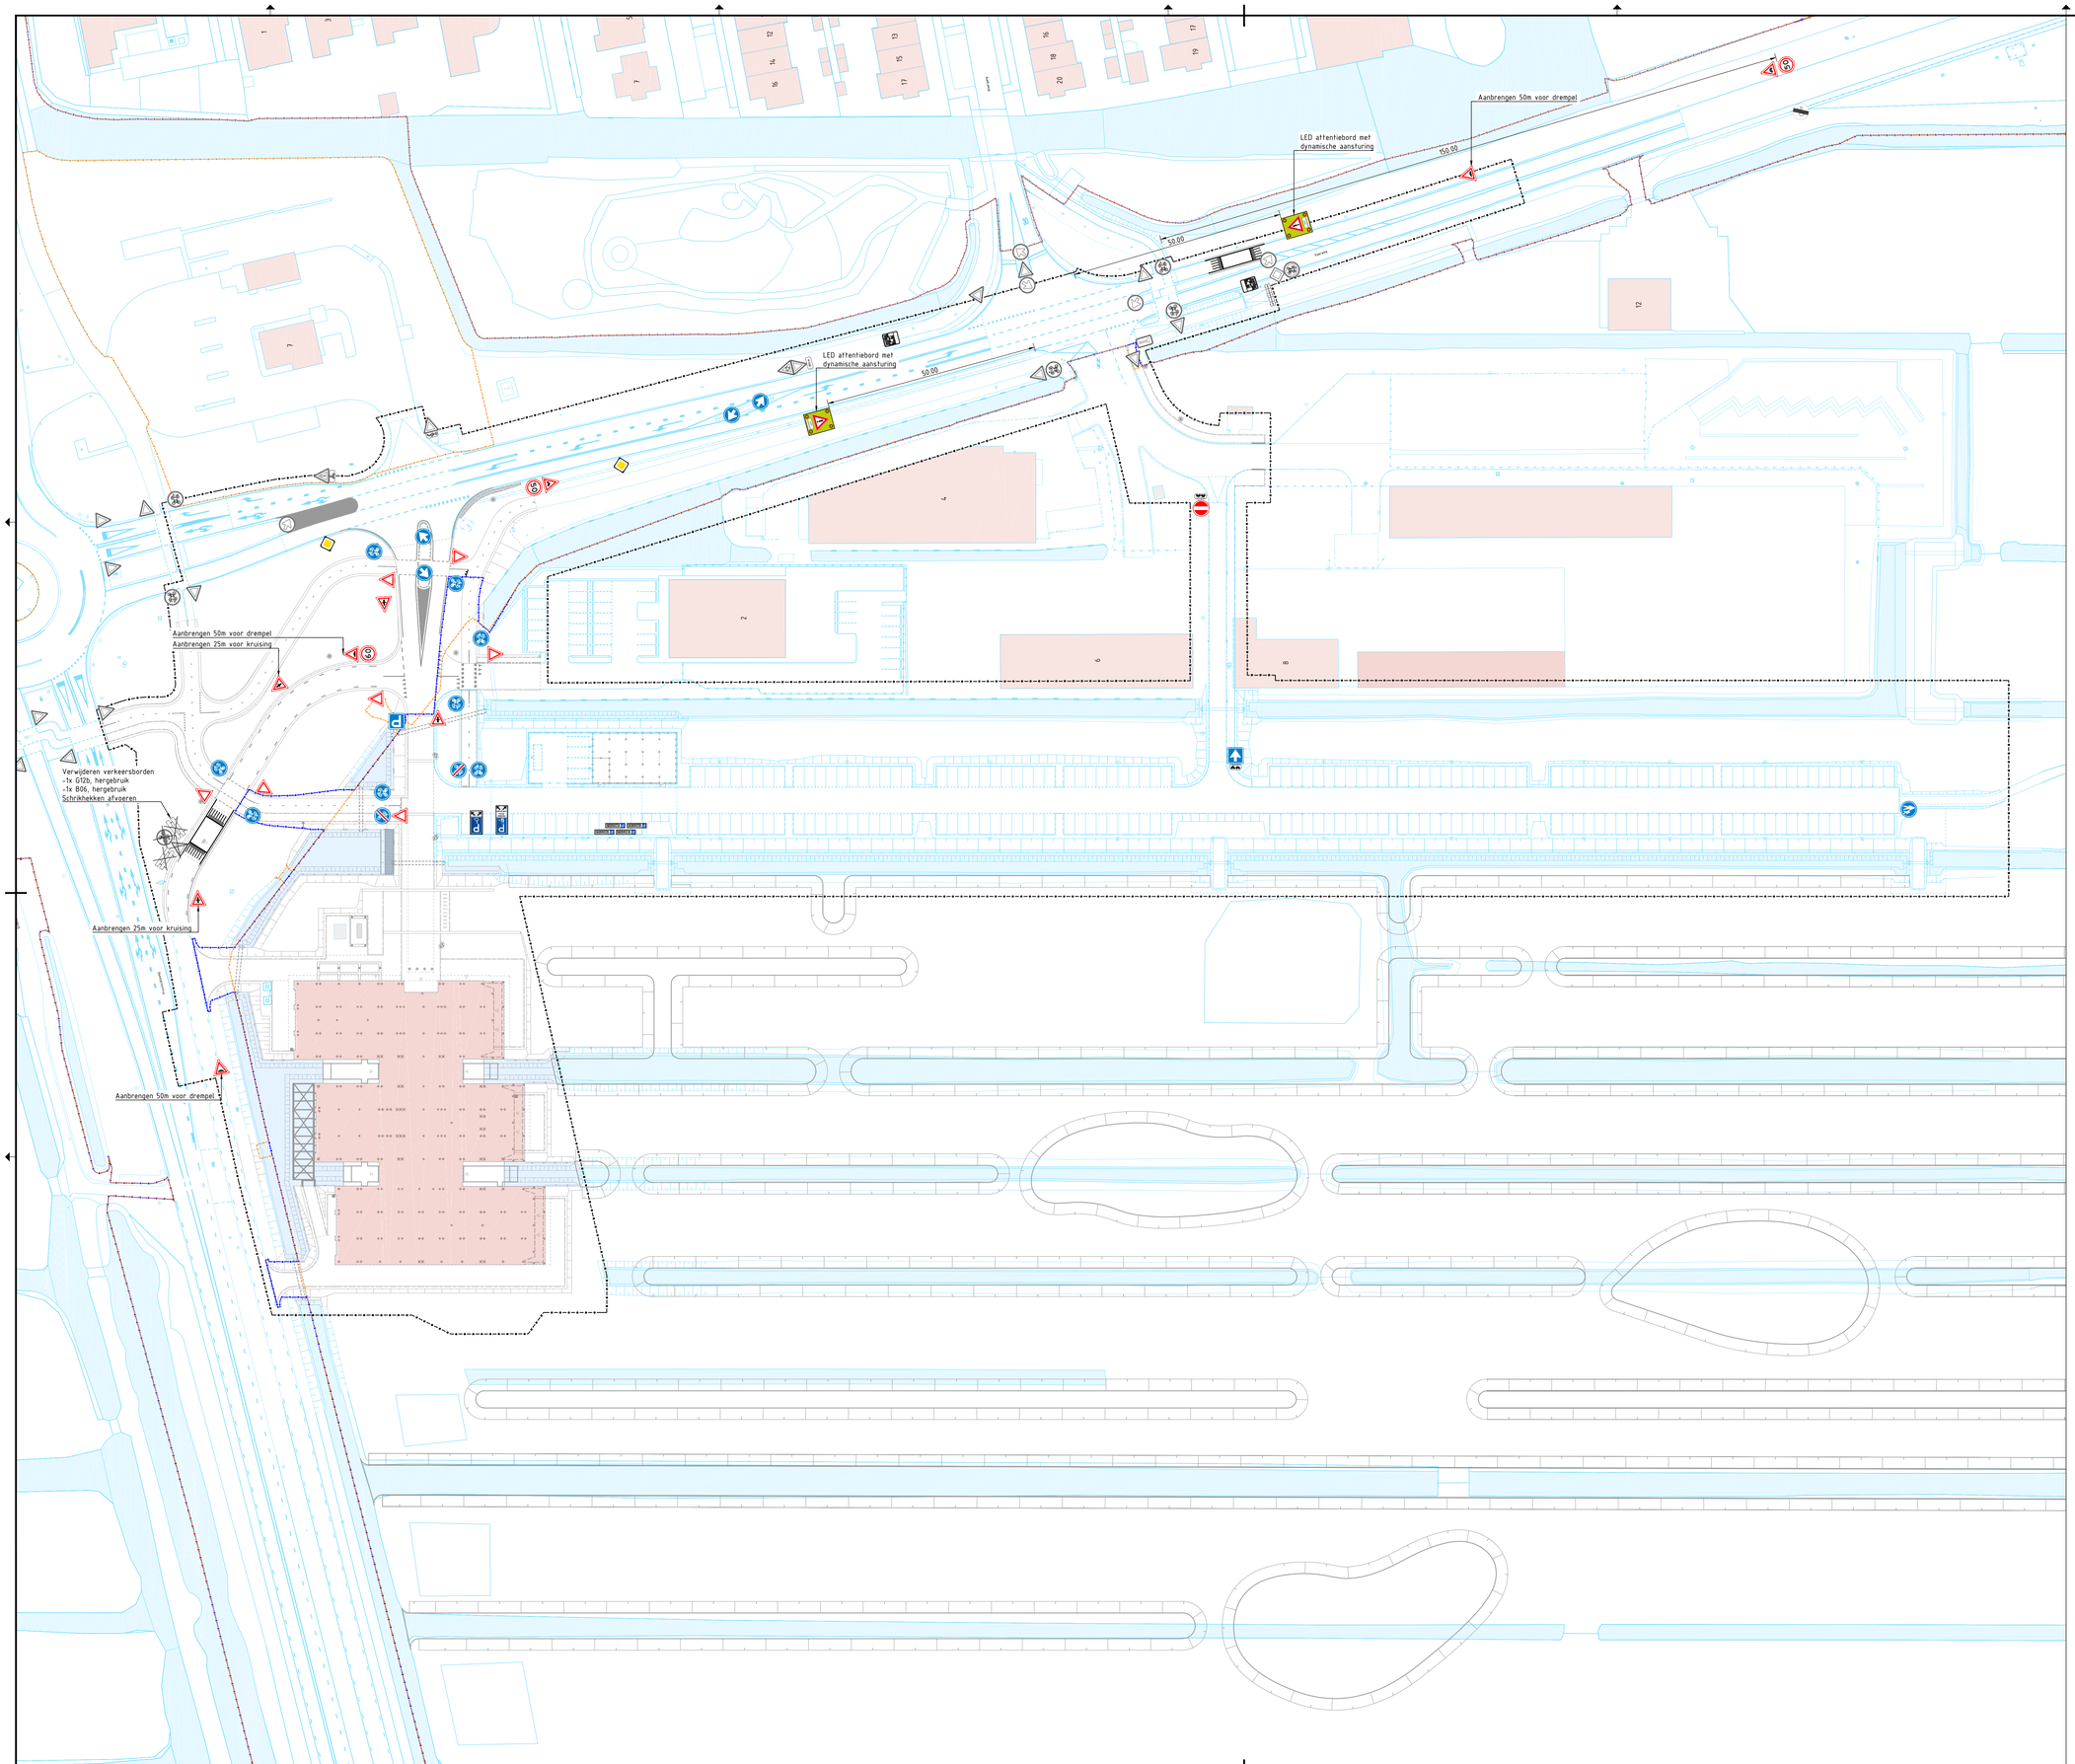

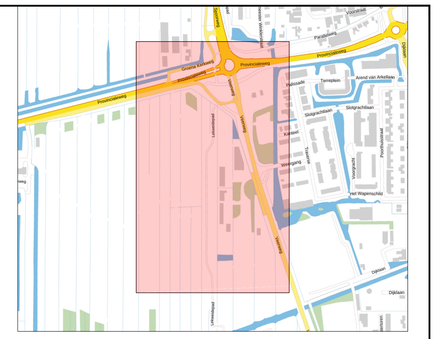

Situatie Overzicht

schaal 1:5000

BESTAANDE SITUATIE:

- BESTAANDE SITUATIE
- PERCEELGRENS
- HEKWERK
- BESCHOEING
- HAAG
- TALUD
- 18 BEBOUWING
- WATERGANG
- BOOM

NIEUWE SITUATIE:

- NIEUWE SITUATIE
- BESCHOEING
- ONDERWATER BESCHOEING
- GVK DUIKER
- TALUD

BEHEERAREAAL

- BESTAANDE BEHEERGRENS
- NIEUWE BEHEERGRENS

DIVERSEN:

- WERKTERREIN; VOOR ZOVER NIET AANGEGEVEN IS TOT AAN DE ERFGRENS WERKTERREIN

versie	datum	getekend	gecontroleerd
RT a			
WT a	12-05-26	B.R.	T.T.
CT a			
DO a			
VO a			
SO a			

Bergambacht

Veerweg - N476

Buitenruimte gemeentehuis

Werktekening

Bebordingsplan

tekening:	BGA2202-WTe	datum:	12-05-2026
bladen:	T= van = bladen	getekend:	B. Ramirez
schaal:	1 : 500	geautoriseerd:	T. Terlouw
formaat:	A0		

gemeente Krimpenerwaard
Dorpsplein 8
2821AS Stolwijk
14 0182
krimpenerwaard.nl

IBKW Ingenieursbureau Krimpenerwaard
Ingenieursbureau Krimpenerwaard
Raadhuisplein 4
2922 AD Krimpen aan den IJssel
ibkw.nl