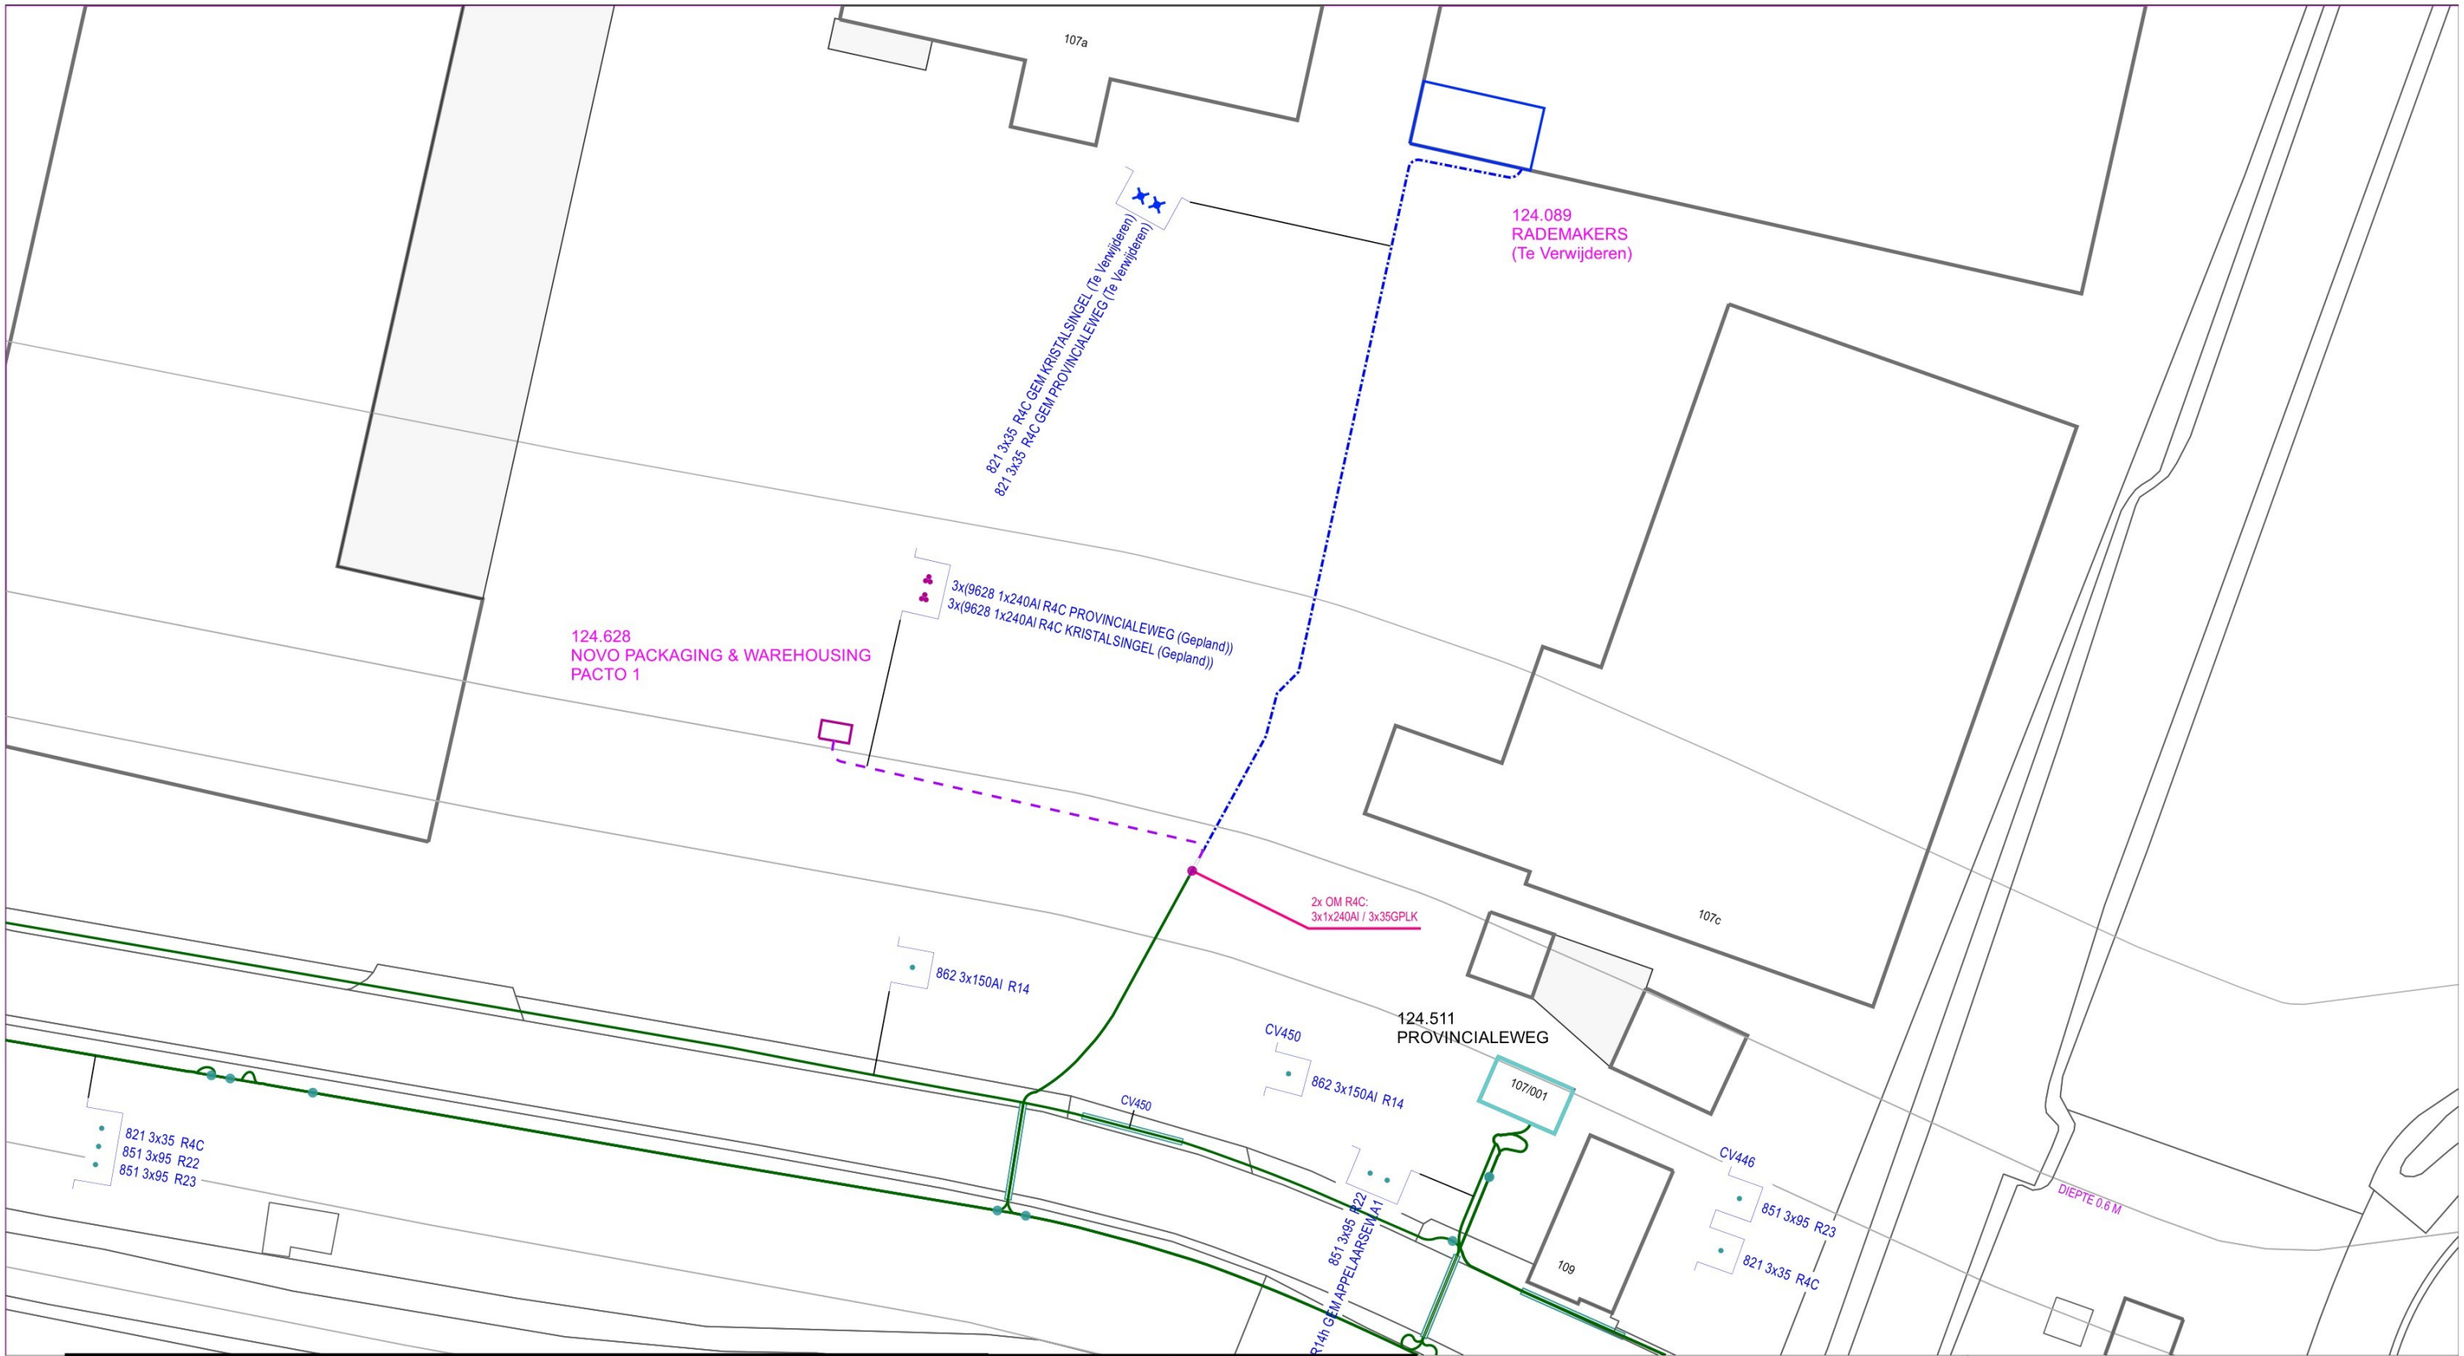


KABEL-CODERING	
CODE	VERKLARING
9628	1x240.0 Al YMeKrvaslqwd Fca
821	3x35.00 Cu GPLK
851	3x95.00 Cu GPLK
862	3x150.0 Al GPLK

KABEL-STATUS	
SYMBOOL	OMSCHRIJVING
	in bedrijf
	gepland
	te verwijderen

symbool	omschrijving
•	Kabel - in bedrijf
×	Kabel - te verwijderen
•	Kabel - gepland

		089-4035		0900-40375	090-4035	091-4035
	0890-40325	0895-40325		090-4030		091-4030
	0890-40300	0895-40300		0900-40300	0905-40300	
	0890-40275			0900-40275	0905-40275	091-4025
		089-4025		090-4025		

Omschrijving	:	Dennis Leestraat 107A Stampersgat	
Status	:	Projecttekening aangemaakt	

SAP netwerkplan	:	30225589	
SAP projectdefinitie	:	B.20586	
Synfranummer	:	nvt	
Ontwerp door		[redacted]	
Tekening nr.	:	B.20586_MS	
Projecttek. Aangem.	:	17/08/2026	
Projecttek. Gewijzigd	:		
A3 Schaal: 1:500		Datum plot:	17/08/2026

Brabant West Afd. A, E & I
Zwaanhoefstraat 12
4702 LC ROOSENDAAL

ENEXIS