


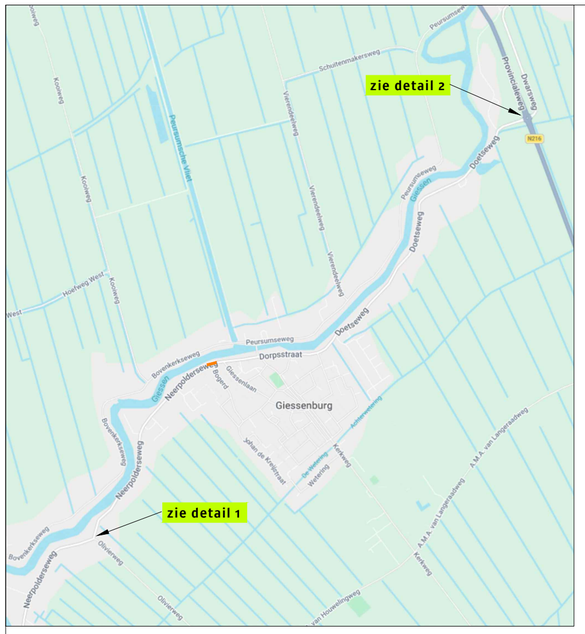


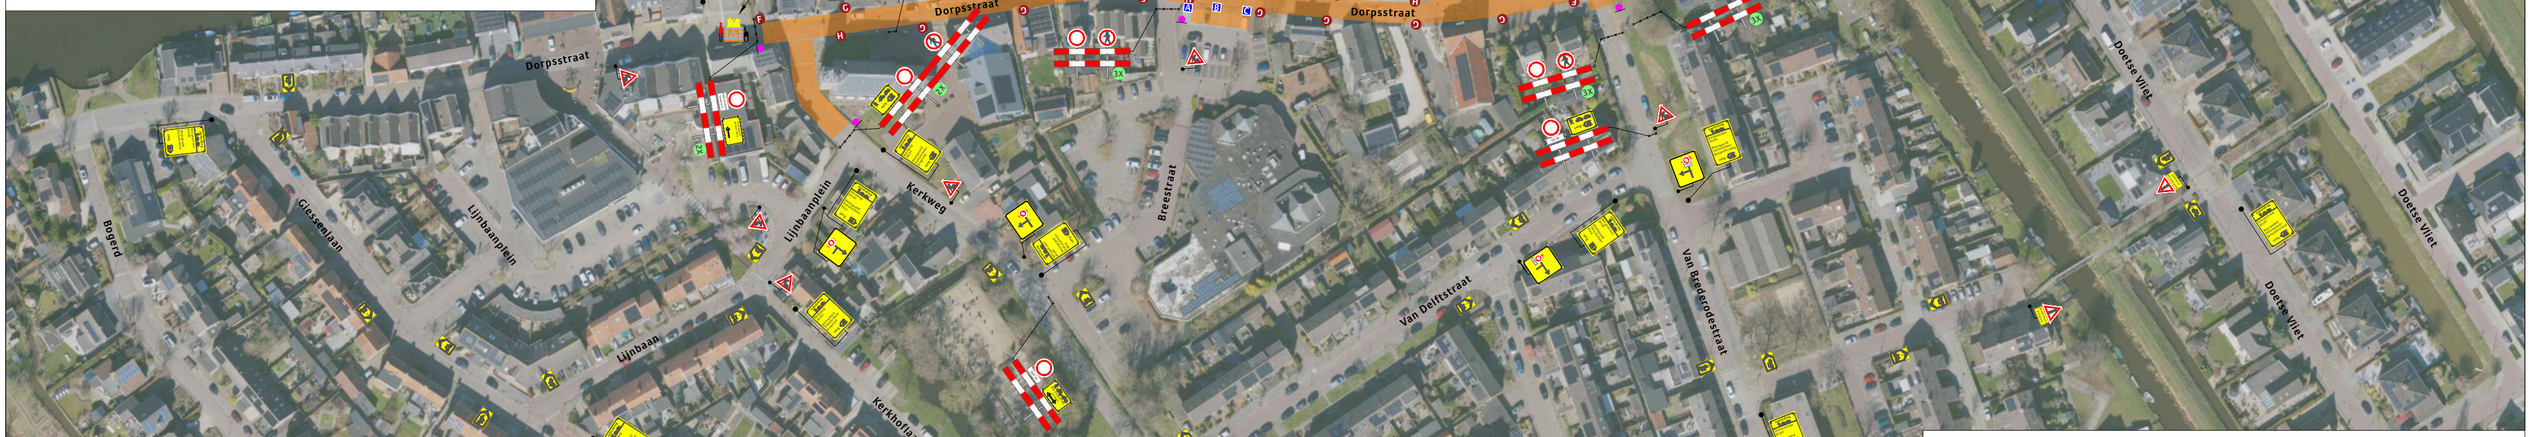

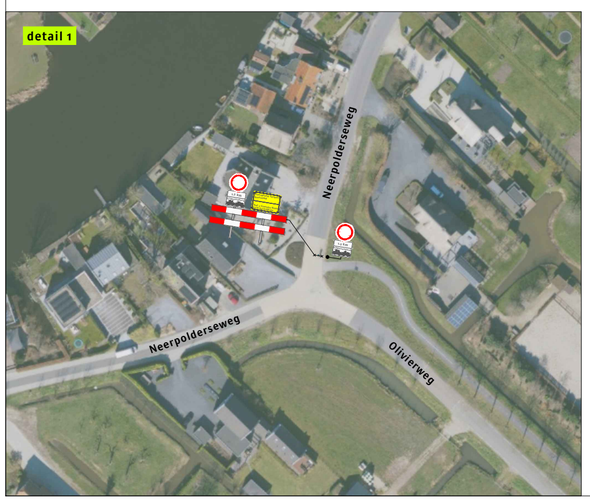

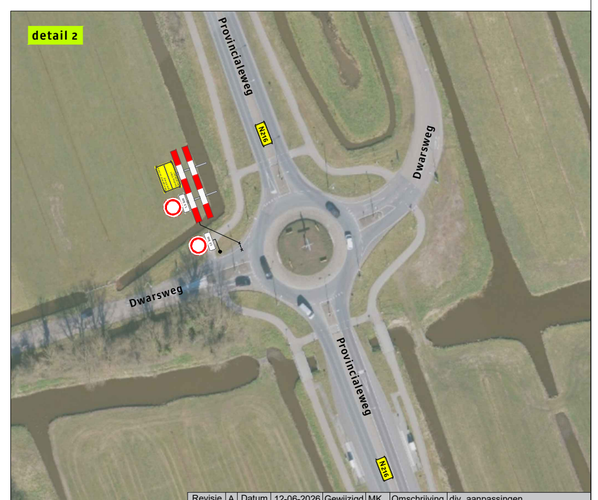

Legenda

Werkruimte

Deze weg is dicht
X t/m X

5X

A 2X B 1X C 2X F 2X G 1X H 2X

OPMERKINGEN:
- woningen blijven bereikbaar middels loopbruggen.
- lengte werkvak max. 40 m.
- bijbehorende omleiding zie tekeningnummer: 426-00154-08.
- werkvak wordt afgeschermd met bouwhekken (door derden).

Werkvakindeling ETW

≥10m
≥10m

Revisie	A	Datum	12-06-2026	Gewijzigd	MK	Omschrijving	div. aanpassingen

Project: Reconstructie centrum te Giessenburg fase 3

Tekeningnummer: 426-00154-03

Ref.nr.: n.t.b.

Opdrachtgever: ADCIM

Onderdeel: Verkeersafsluiting

Aard werkzaamheden: Wegenbouw

Werkvoorbereider	: M. Souna		
Getekend	: M. Knopper	Datum	: 03-04-2026
Gecontroleerd	: M. Souna	Datum	: 03-04-2026

Status: ■ Concept □ Definitief | Schaal: n.v.t. | Formaat: A2 | www.verslootgroep.nl | K54368

Plaatsing conform CROW 96a en 96b - Conflicterende bebording / bewegwijzering afdekken