




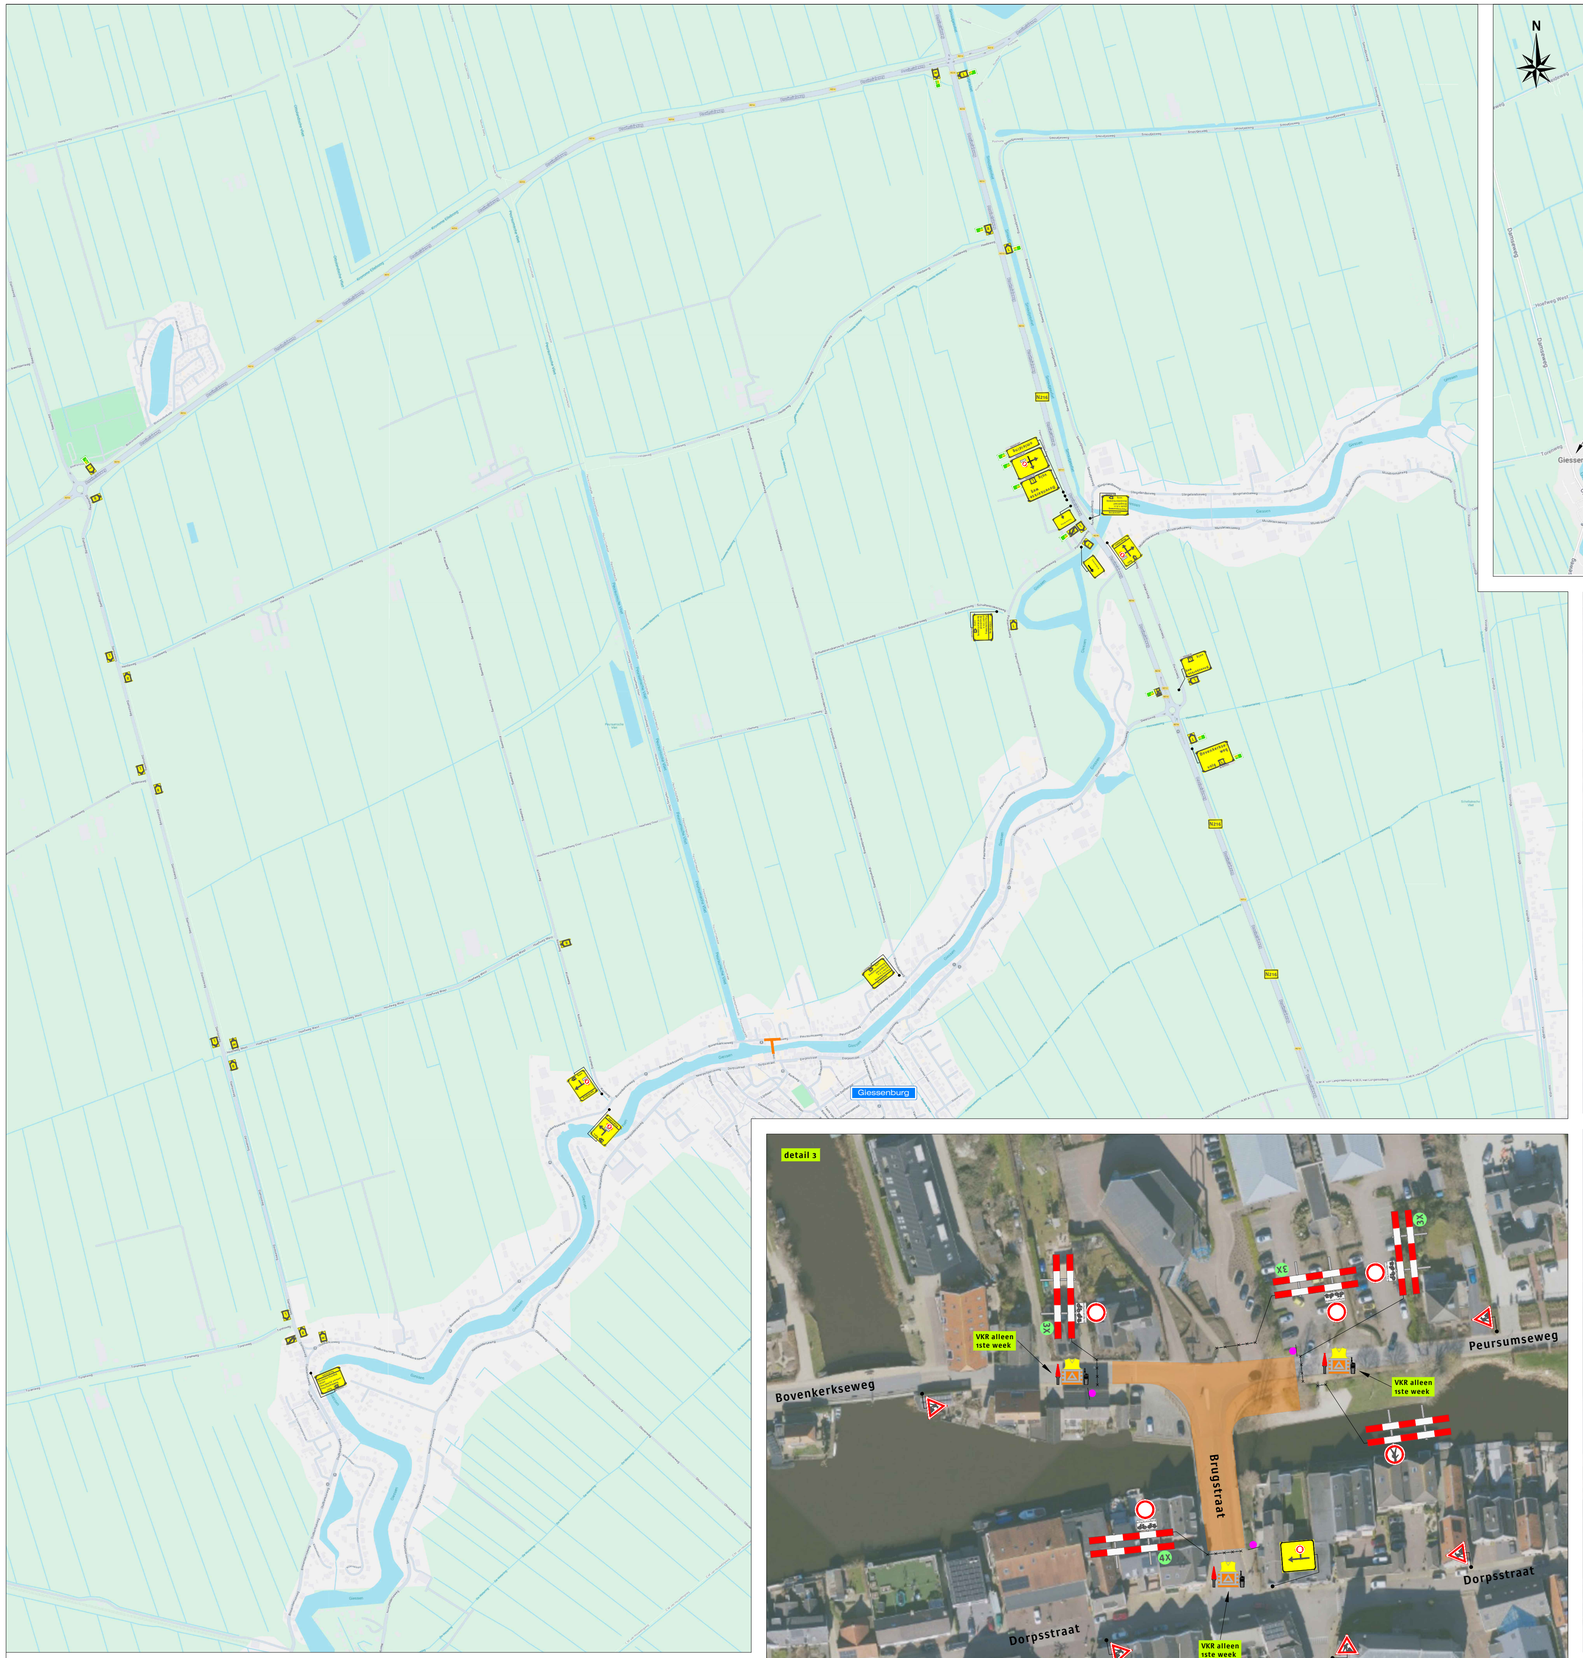


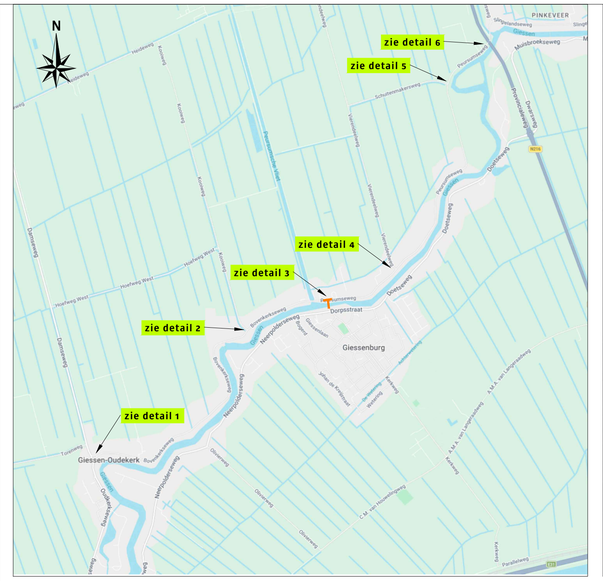


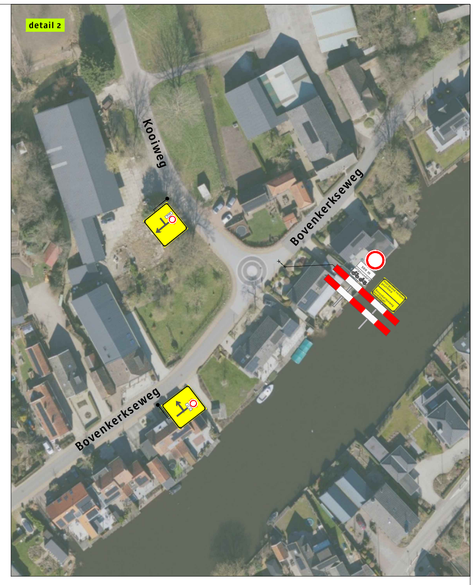

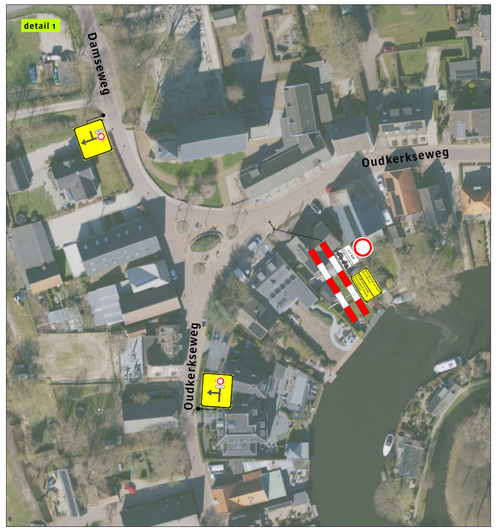

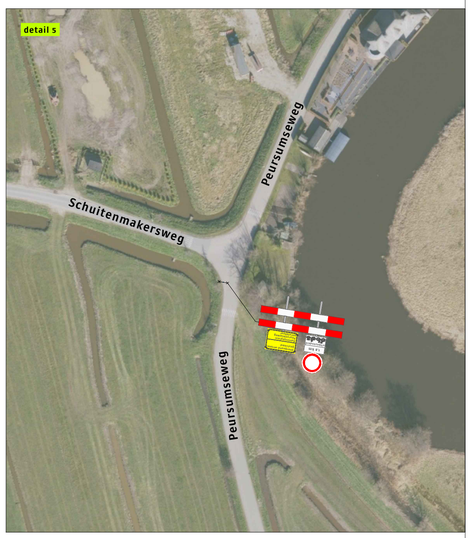

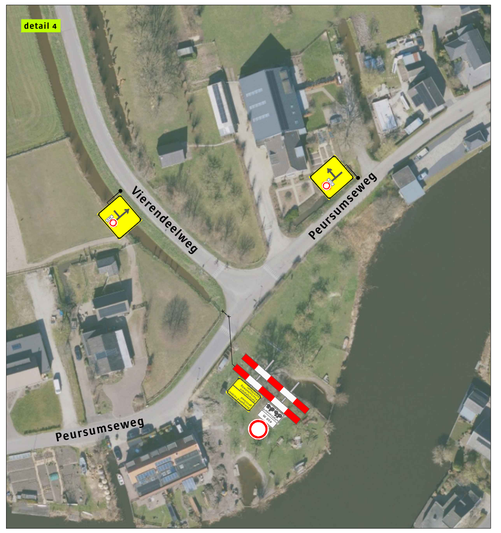

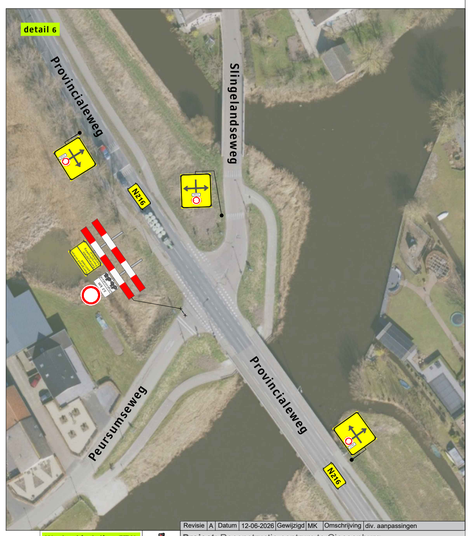

Legenda

- Werkruimte
- Bakens (ca. 100 m)
- Deze weg is dicht — X t/m X
- 4X

OPMERKINGEN:
- woningen blijven bereikbaar middels loopbruggen.
- werkvak wordt afgeschermd met bouwhekken (door derden).

Werkvakindeling ETW

Revisie	Datum	Gewijzigd	Omschrijving
A	12-06-2026	MK	div. aanpassingen

Project: Reconstructie centrum te Giessenburg fase 5

Ref.nr.: n.t.b.

Tekeningnummer: 426-00154-05

Opdrachtgever:

Onderdeel: Verkeersafsluiting

Aard werkzaamheden: Wegenbouw

Werkvoorbereider	M. Souna		
Getekend	M. Knopper	Datum	03-04-2026
Gecontroleerd	M. Souna	Datum	03-04-2026

Status: ■ Concept ☐ Definitief | Schaal: n.v.t. | Formaat: A1 | www.verkeersnet.nl | K54368

Plaatsing conform CROW 96a en 96b - Conflicterende bebording / bewegwijzering afdekken