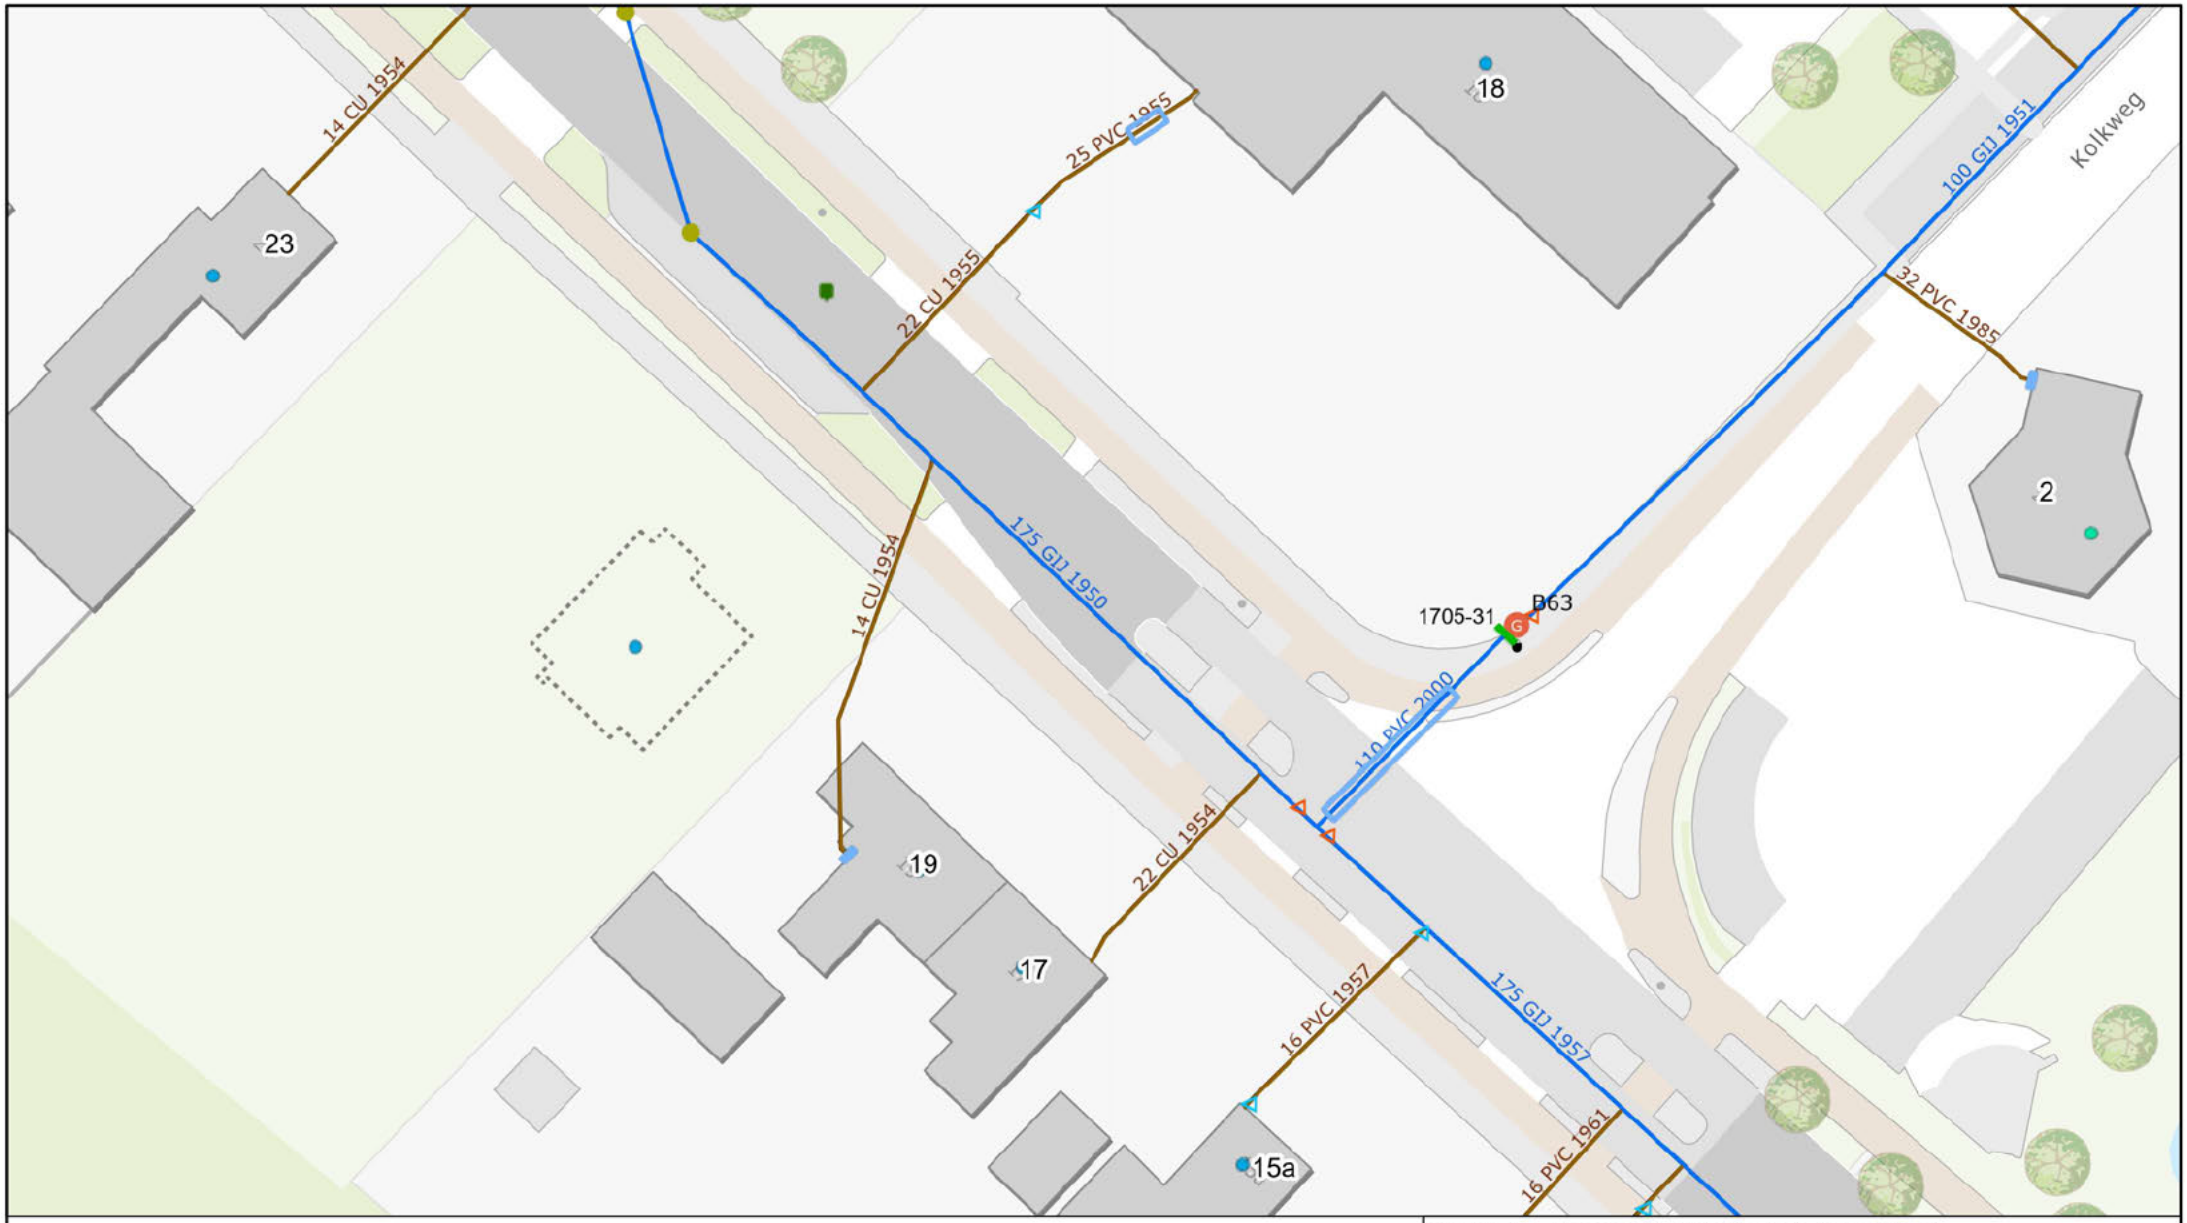


Leidingen
- Transportleidingen
- Distributieleidingen
- Leiding (BEEL)
- Leiding (Geen BEEL)
- Ruwwaterleiding
- Leidingen vervallen
- Aansluitleidingen
- Leiding gepland netwerk

Kabels

Brandkraan in gebruik
- Spuikraan
- Vitens, Insluisbeveiliging
- Vitens, Onbeveiligd
- Ondergronds, Vitens Insluisbeveiliging
- Ondergronds, Vitens Onbeveiligd
- Gemeente, Onbeveiligd

Brandkraan nog niet in gebruik
- Gemeente, Onbeveiligd

Afsluiters (actueel)
- Schuifafsluiters (Open/Dicht)
- Vlinderklep (Open/Dicht)
- Dienstkraan (Open/Dicht)
- Materiaalovergang
- Aansluitleiding/Distributieleiding

Werktekening vd Mondeweg 21 Haalderen

[redacted]
Vitens

m
0 10 20

Formaat: A4
Schaal: 1:500
Datum: 9-4-2026

Postbus 1205
8001 BE Zwolle

Vitens